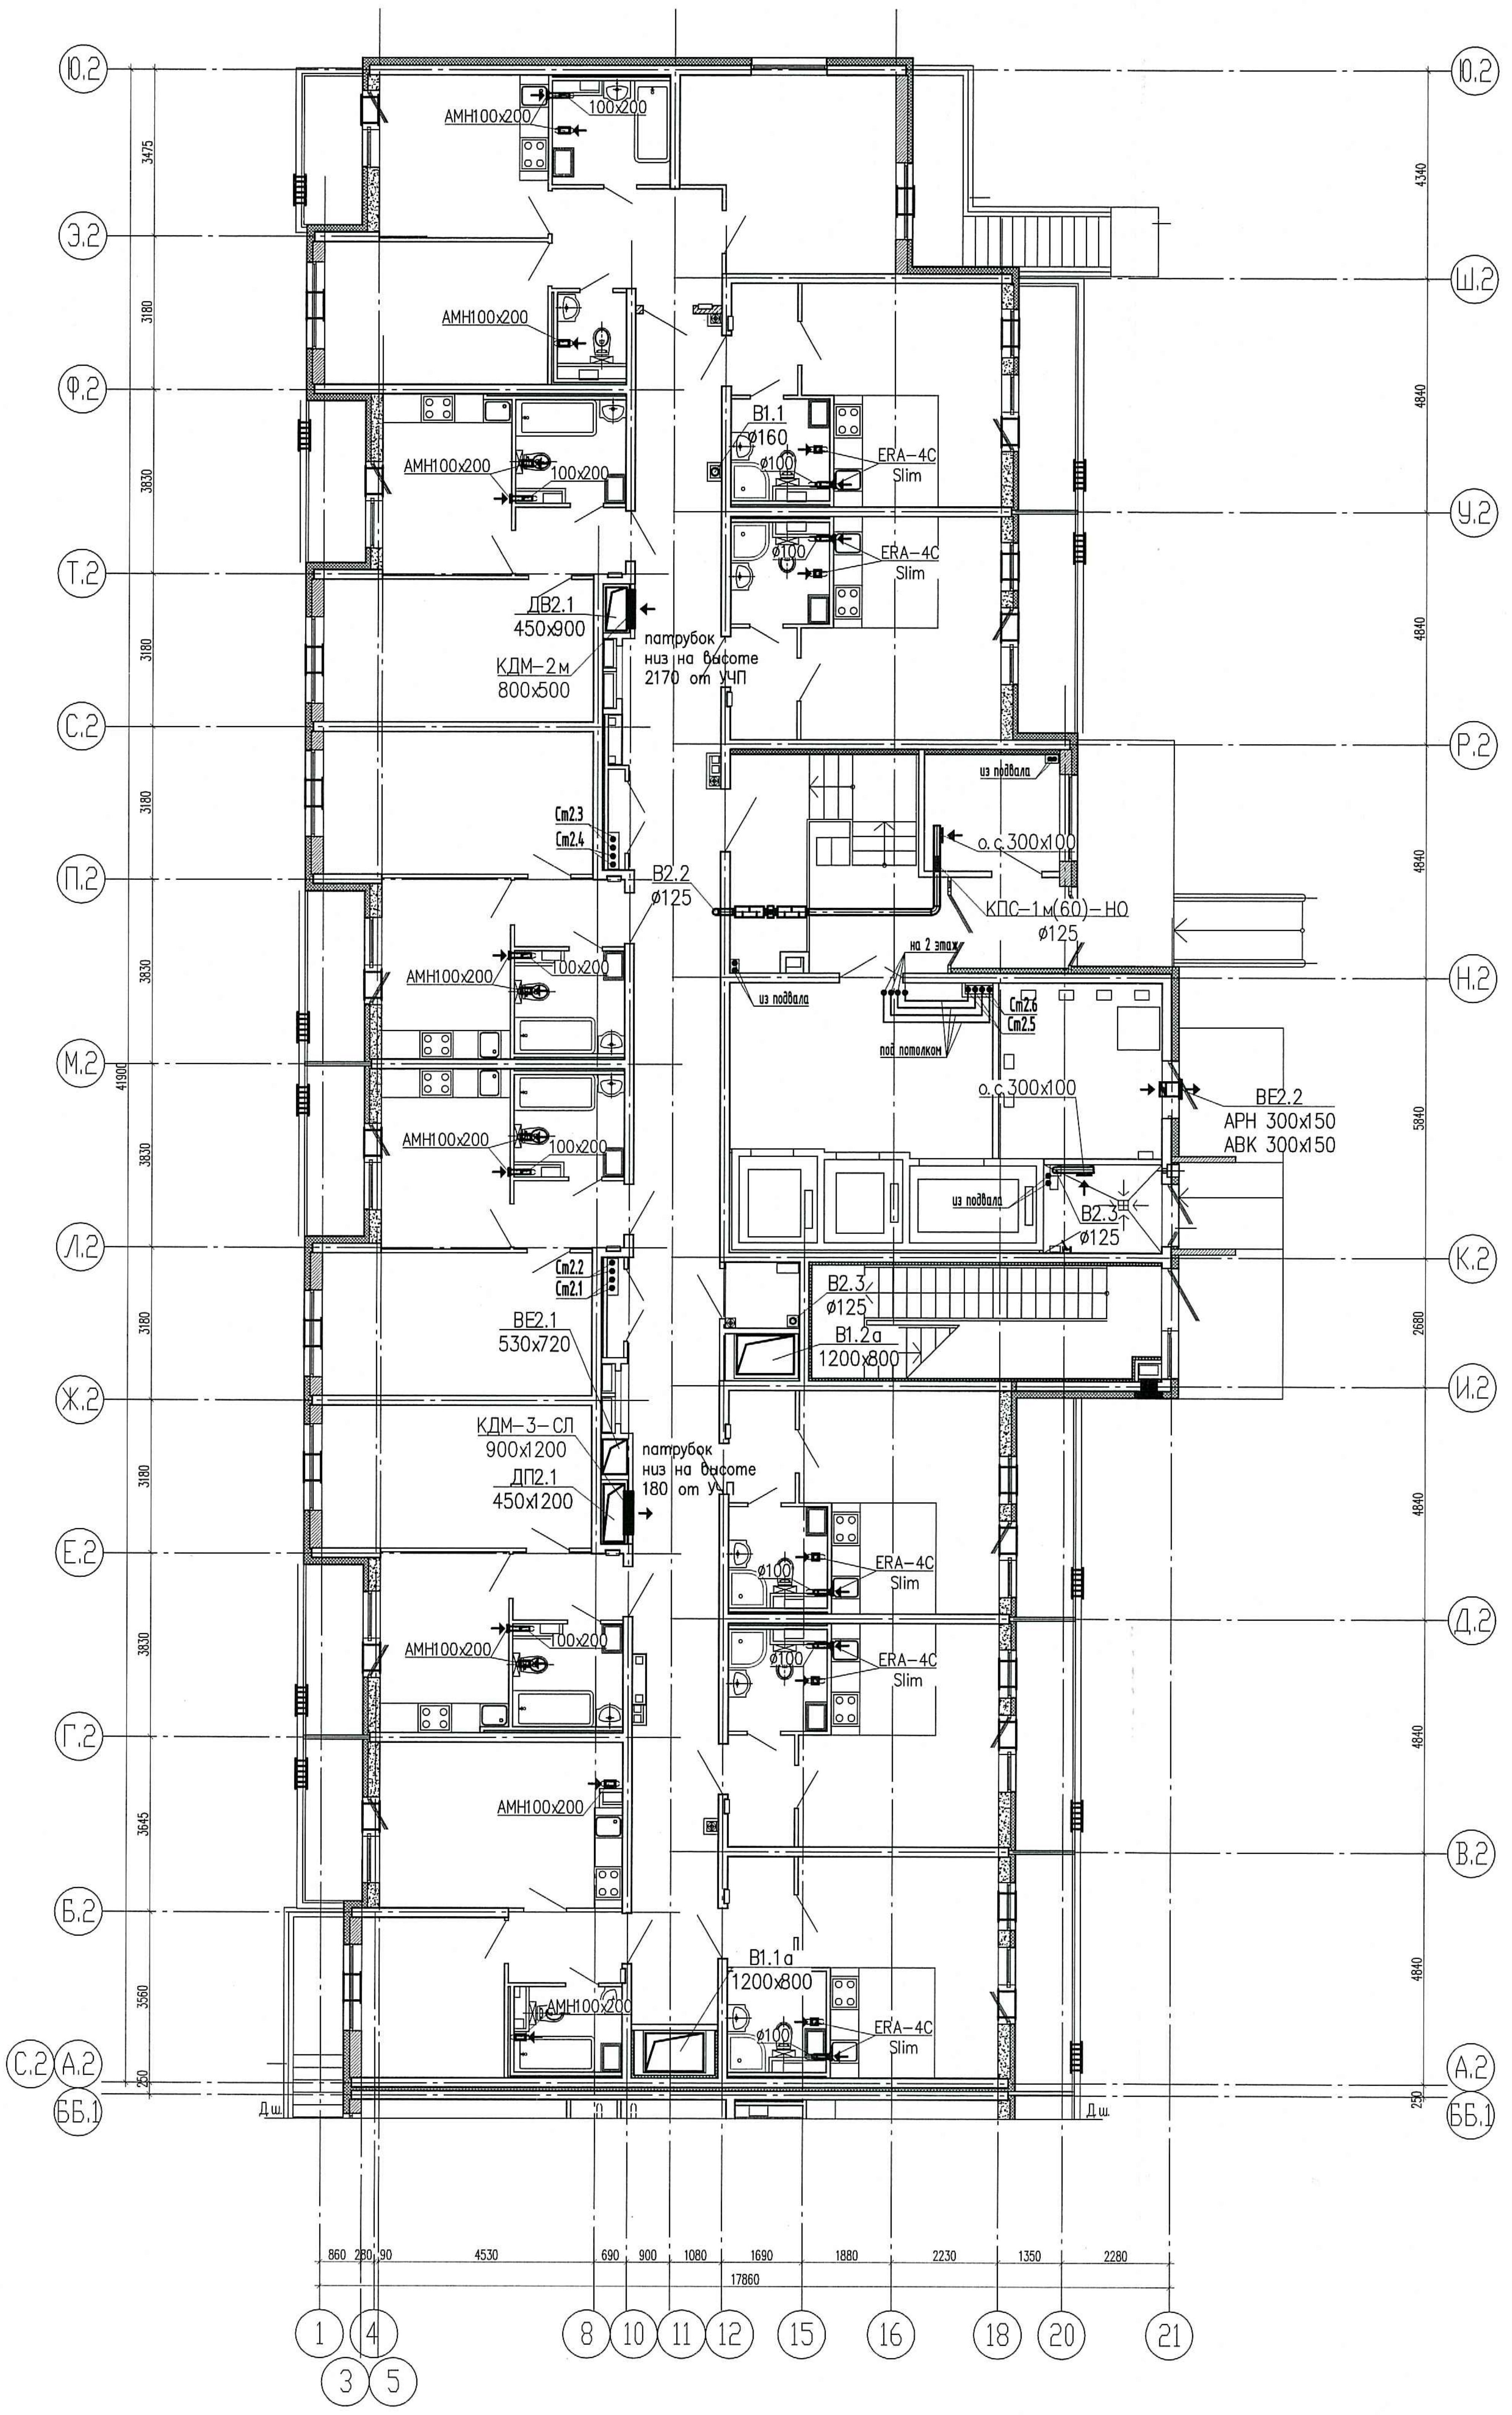
Ю.2
Э.2
Ф.2
Т.2
С.2
П.2
М.2
Л.2
Ж.2
Е.2
Г.2
Б.2
С.2
А.2
ББ.1
Ш.2
У.2
Р.2
Н.2
К.2
И.2
Д.2
В.2
АМН100х200
100х200
В1.1
ø160
ø100
ERA-4C
Slim
ДВ2.1
450х900
патрубок
низ на высоте
2170 от УЧП
КДМ-2м
800х500
Ст23
Ст24
В2.2
ø125
из подвала
о.с.300х100
КПС-1м(60)-НО
ø125
на 2 этаж
под потолком
Ст26
Ст25
ВЕ2.2
АРН 300х150
АВК 300х150
В2.3
Ст22
Ст21
ВЕ2.1
530х720
В1.2а
1200х800
КДМ-3-СЛ
900х1200
ДП2.1
450х1200
180 от УЧП
В1.1а
1200х800
860
280
30
4530
690
900
1080
1690
1880
2230
1350
2280
17860
1
3
4
5
8
10
11
12
15
16
18
20
21


корпус 2
Схема расположения секций
корпус 1
с.3
с.2
с.1
корпус 3
с.2
с.1
корпус 4
с.2
с.1
корпус 5
корпус 6
с.2
с.1

1. Отметка дана от чистого пола.
2. Воздуховоды выполнить из тонколистовой стали, класс герметичности В, по ГОСТ 14918-80,
для воздуховодов систем В1.1а, В1.2а – толщина 0,9мм, EI150
для остальных систем – толщина 0,8мм, EI30.
Марку изоляции огнезащитной принимать с учетом ТУ В 5.7.1 п.6.

ПРОВЕРЕНО
ТЕХНИЧЕСКИЙ ОТДЕЛ
09 НОЯ 2018
сотрудник ТО

проверено в части
вертикальных разводок

ООО «Строительная компания
«Каменка»
В производство работ
12 НОЯ 2018
должность подпись

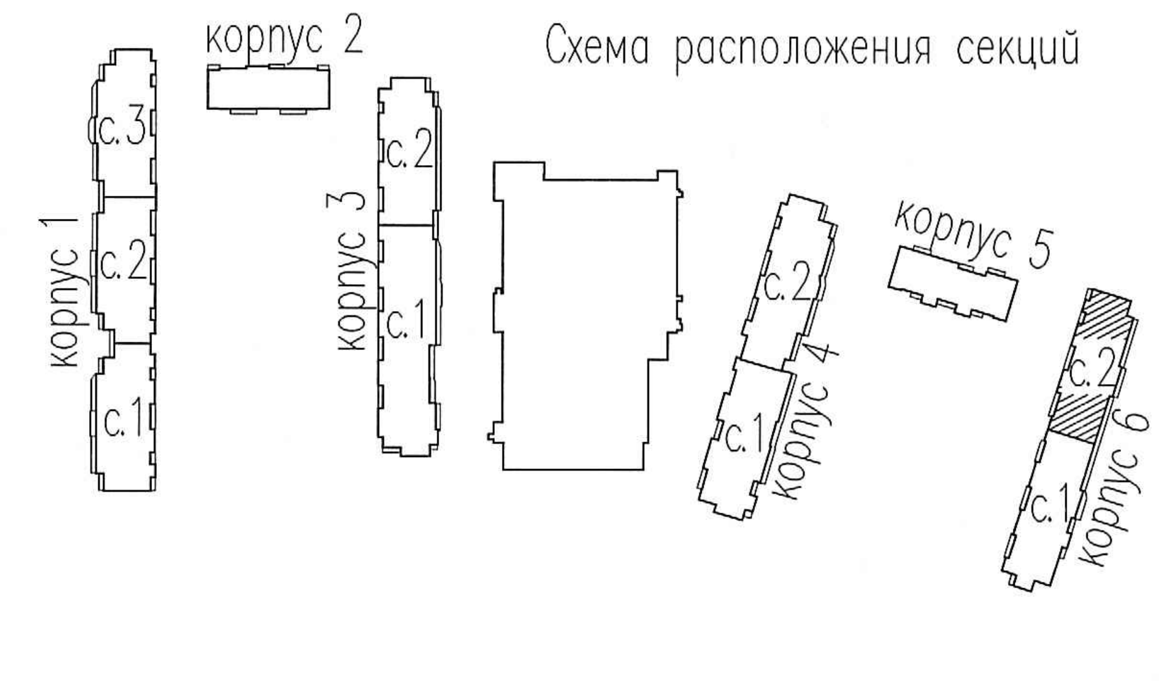Взам. инв.N
Подп. и дата
Инв.N подл.

						07/17 – 10 – ОВ6.ТР
						Многоквартирный дом с подземными и многоэтажным гаражами, расположенный по адресу: г. Санкт-Петербург, Комендантский проспект, участок 1 (юго-западнее пересечения с рекой Каменкой), кадастровый № земельного участка 78:34:0004281:11945.
Изм.	Кол.уч	Лист	Nдок.	Подпись	Дата	
Гл. спец.		Гурьева			10.18	Жилой комплекс.
Инженер		Широченко			10.18	Стадия: Р / Лист: 3 / Листов:
Н. контр.		Мыльникова			10.18	Корпус 6. Секция 2. План 1 этажа с размещением транзитных воздуховодов, стояков. ООО «Простор-Л плюс» Санкт-Петербург