


Д.ш.

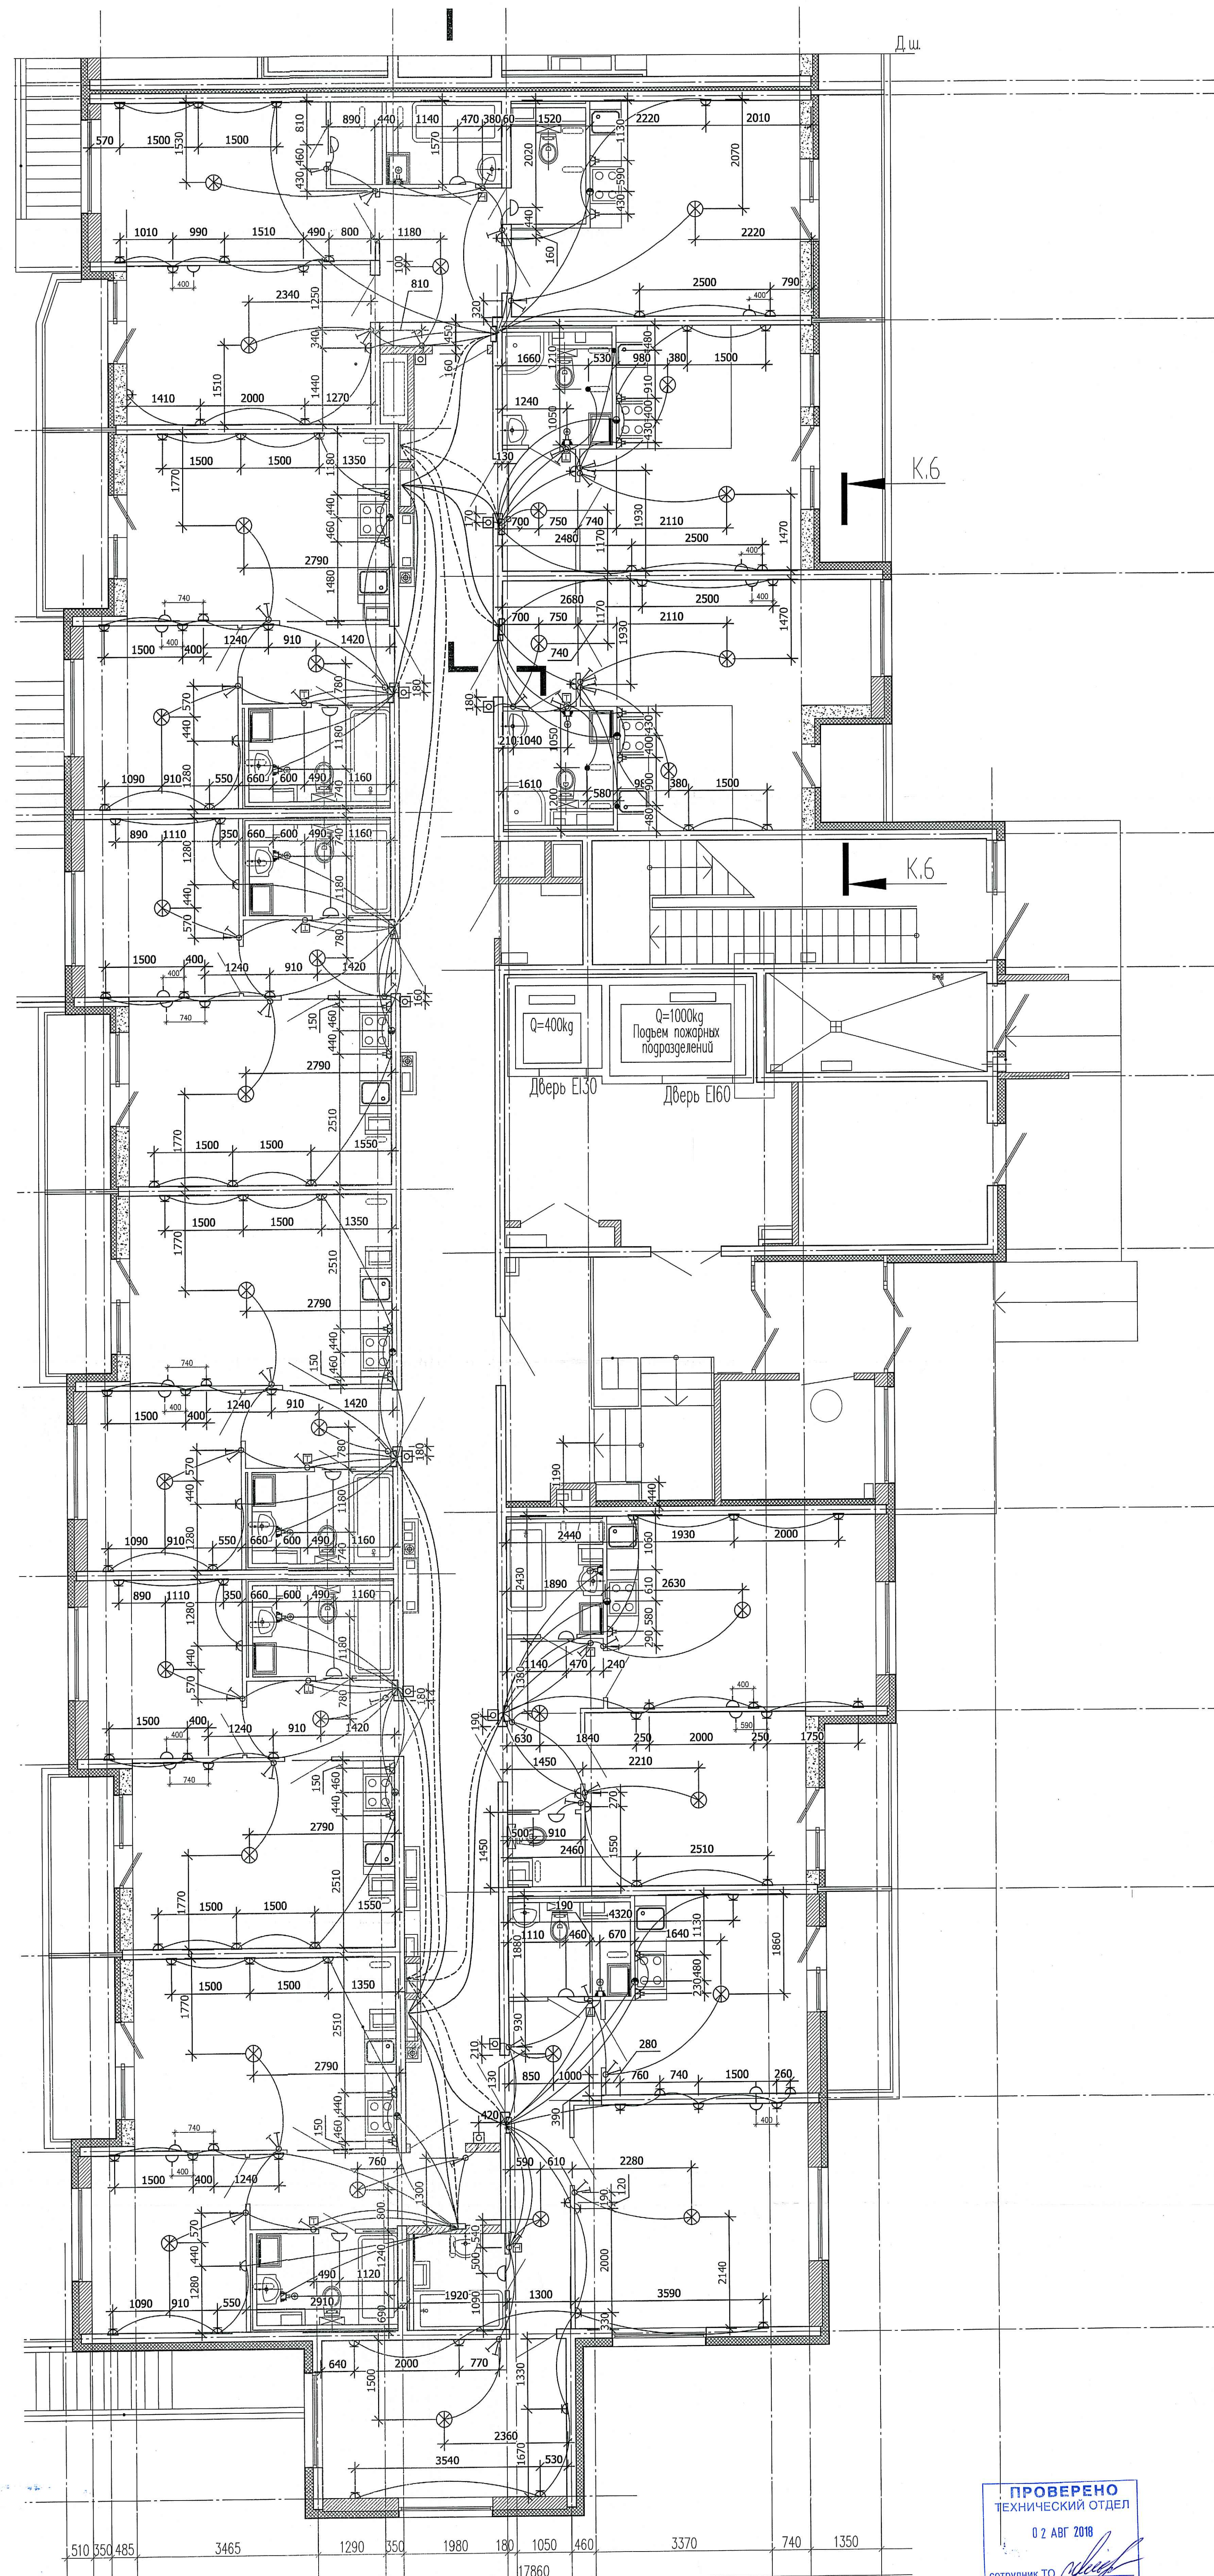

K.6


K.6

Q=400kg

Q=1000kg
Подъем пожарных
подразделений

Дверь E130

Дверь E160

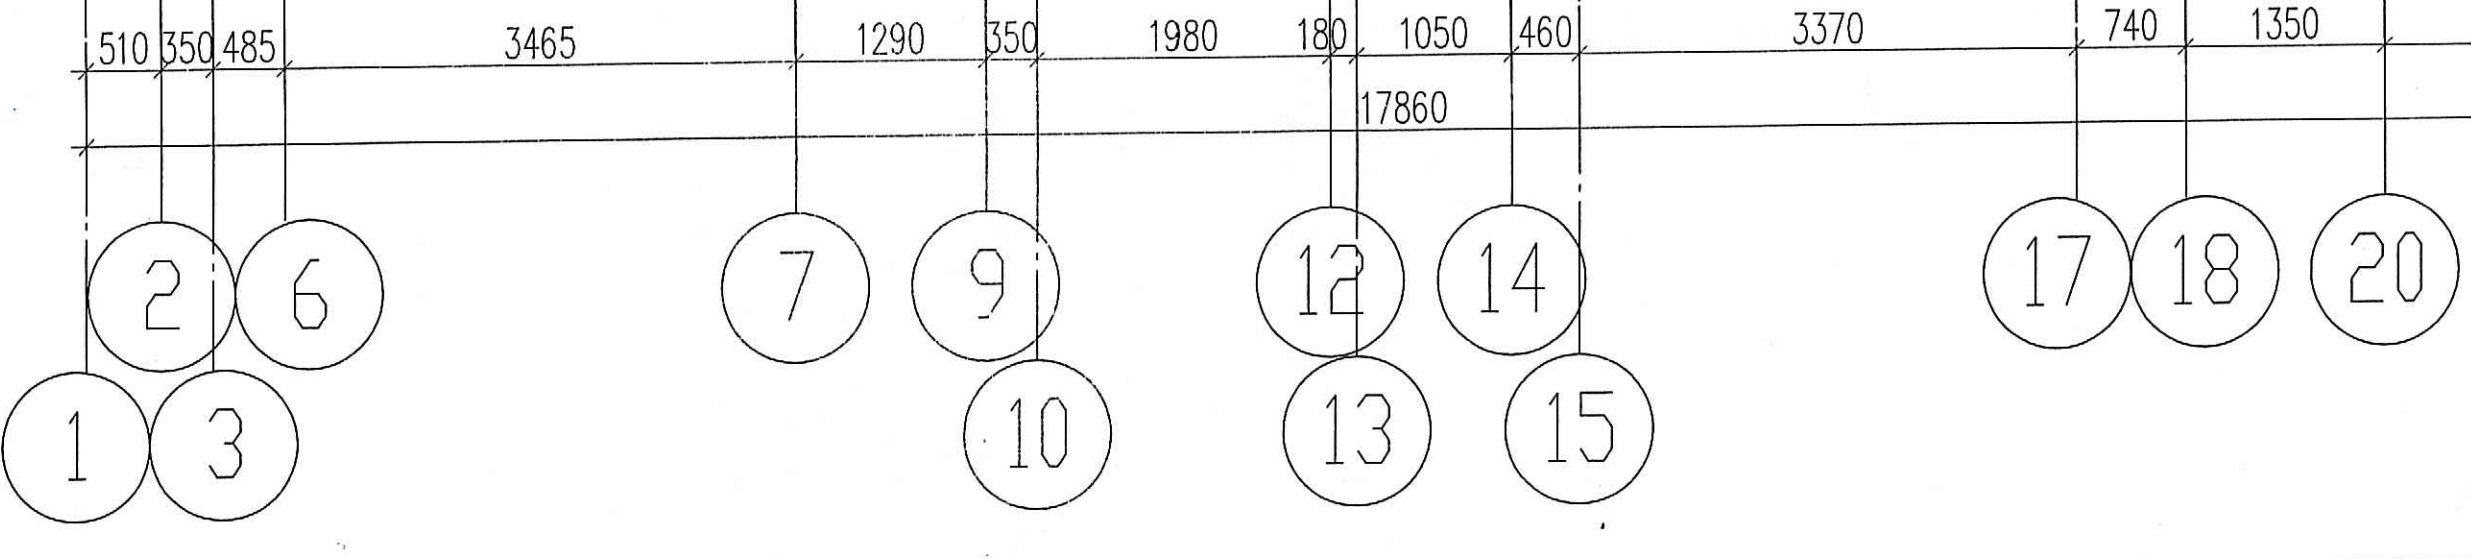

ПРОВЕРЕНО
ТЕХНИЧЕСКИЙ ОТДЕЛ
02 Авг 2018

ООО «Биржевая компания
«Каменка»
В производство работ

сотрудник ТО *[Signature]*

02 Авг 2018

07/17 - 10 *[Signature]* *[Signature]*

Изм.	Кол.	Лист	Имя	Подпись	Дата	Этап	Лист
Проверил	Павлов			<i>[Signature]</i>	07.18	Жилой комплекс. Корпус 6	Р 2
Н. контр.	Ломанов			<i>[Signature]</i>	07.18		
Разработал	Журавлева			<i>[Signature]</i>	07.18		
Разработал	Калыгина			<i>[Signature]</i>	07.18		

Риэлторский дом с подземным и наземным гаражом,
расположенный по адресу: г. Санкт-Петербург, Коммунальный проспект,
участок 1 (вдоль западного пересечения с рекой Каменкой),
кадастровый № земельного участка 78:31:004:281:1945.

Секция 1, 1 этаж.
Закладные трубы в монолите.

ООО «Простор-Л плюс»
Санкт-Петербург