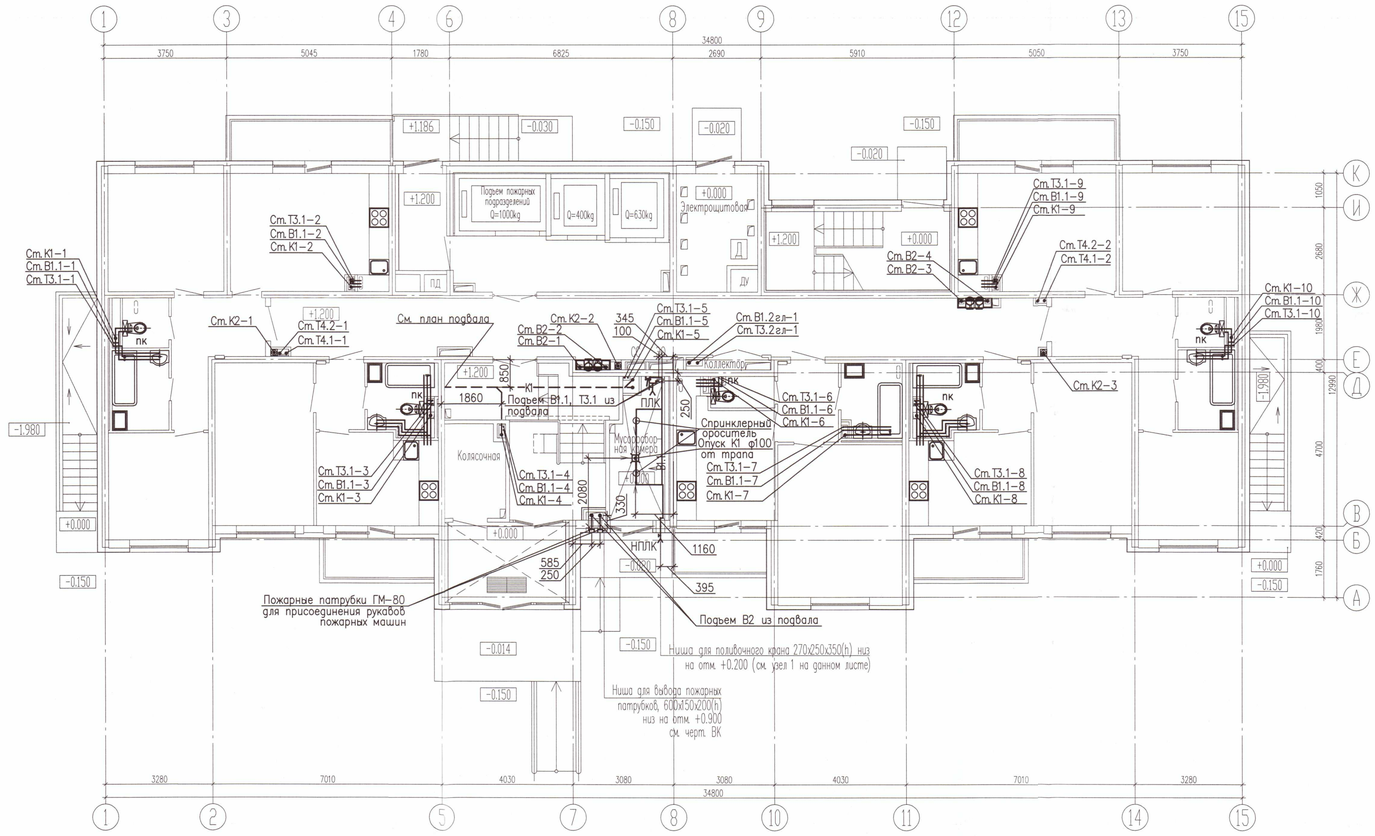

Схема расположения секций

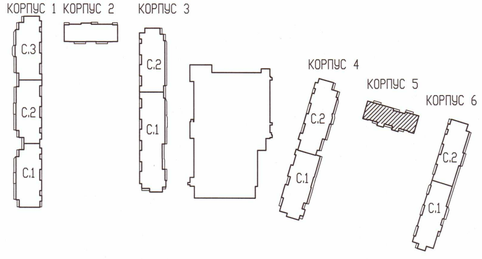

ООО «ДСК»
Данный чертёж является исполнительным
Гл инженер Ткаченко Д Е

						07/17-10-ВК.5-ИД
						Многоквартирный дом с подземными и многоэтажными гаражами, расположенный по адресу: в Санкт-Петербурге, Комендантский проспект, участок 1(юго-западнее пересечение с рекой Каменкой), кадастровый номер земельного участка 78:34:0004281:11945
Изм.	Кол. уч.	Лист	№ док.	Подп.	Дата	
Разработал					06.20	Жилой комплекс
Проверил					06.20	
						Корпус 5. План 1 этажа.

Стадия	Лист	Листов
ИД	3	

ООО "ДСК"

Инв.N подл. | Подп. и дата | Взам. инв.N

206