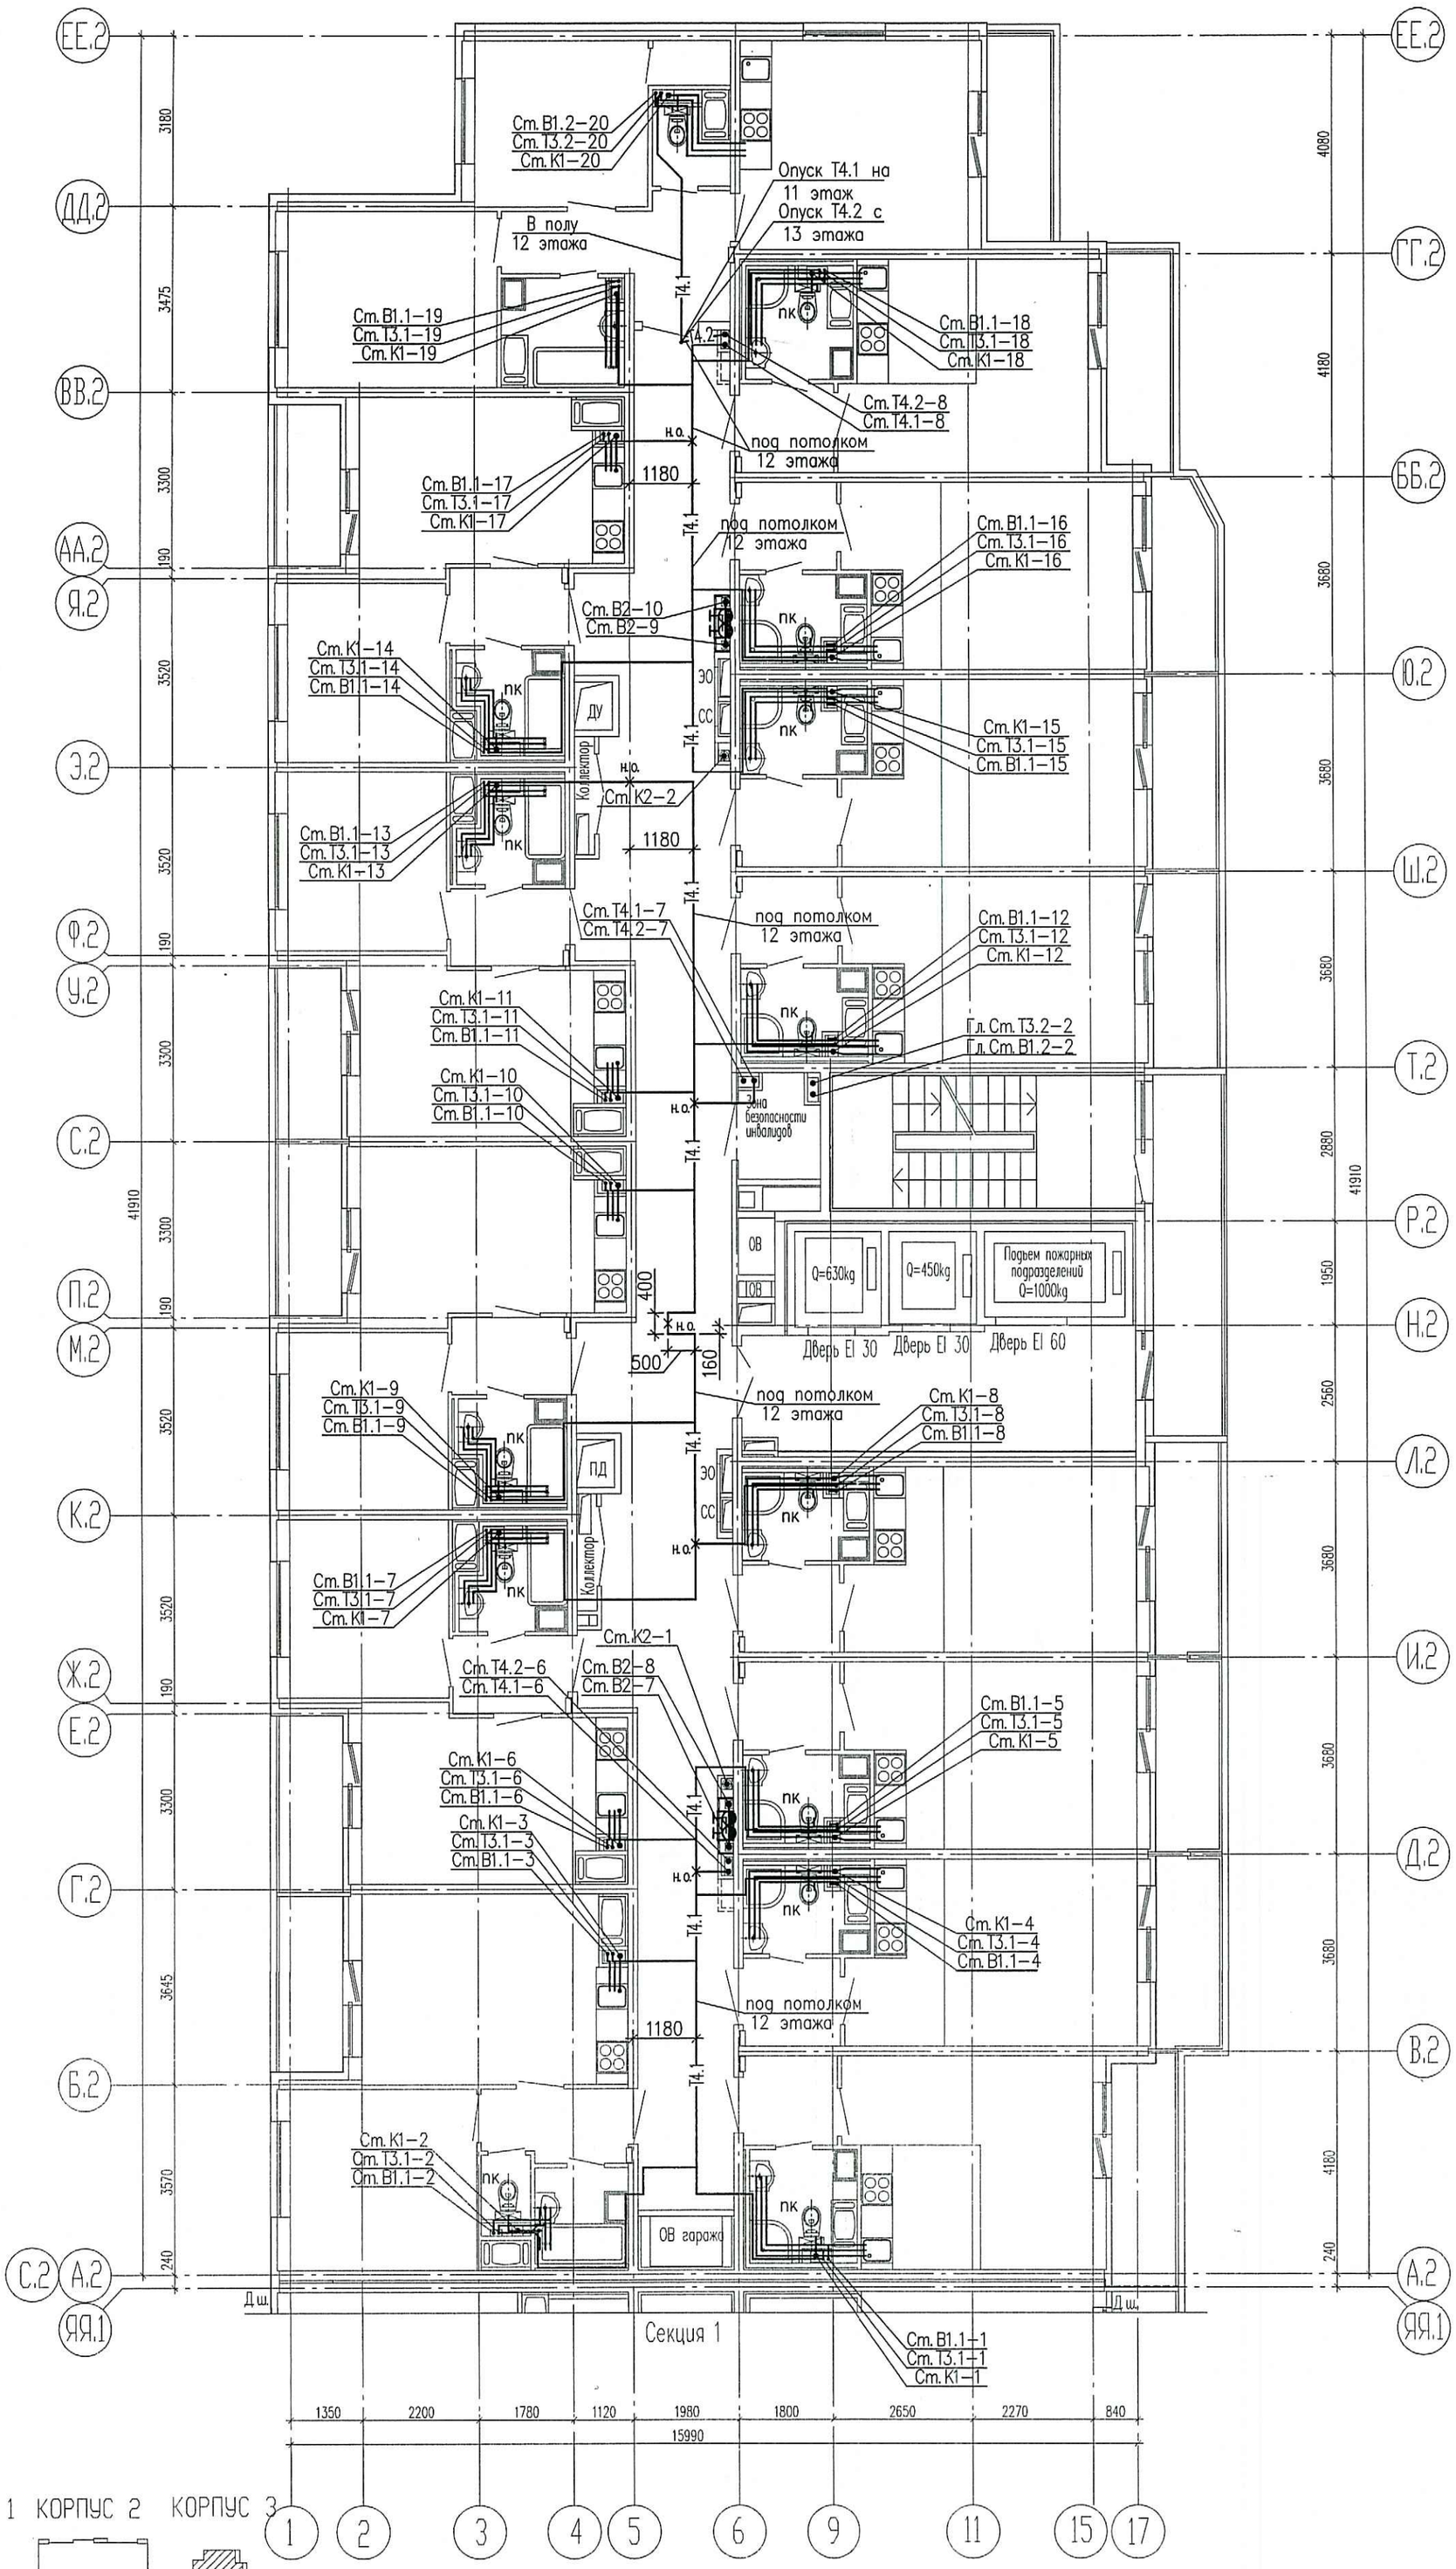

КОРПУС 1 КОРПУС 2 КОРПУС 3

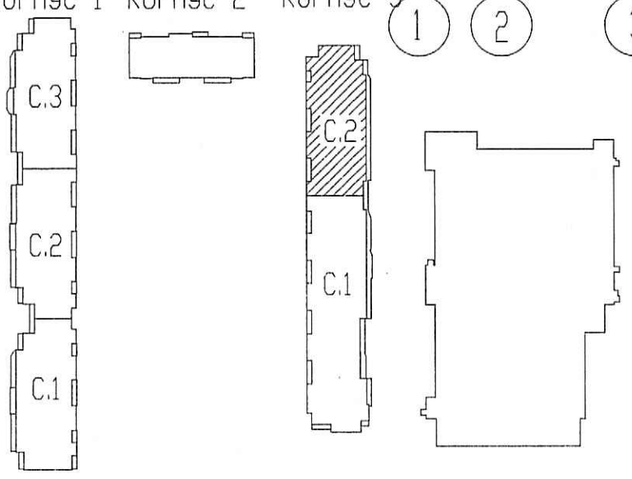

КОРПУС 4 КОРПУС 5 КОРПУС 6

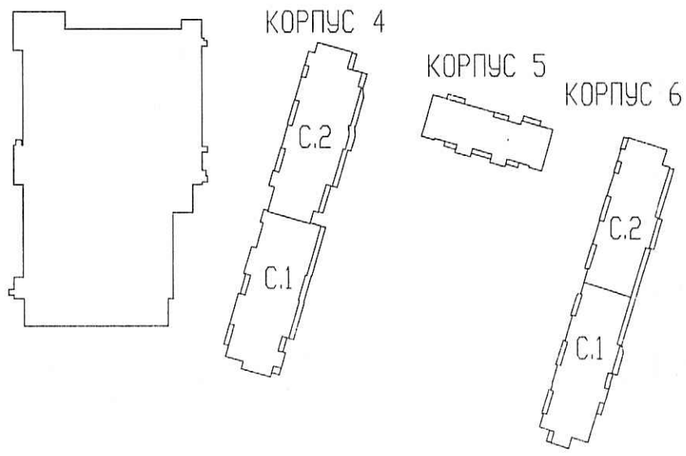

ПРОВЕРЕНО
ТЕХНИЧЕСКИЙ ОТДЕЛ
24 ЯНВ 2019
сотрудник ТО

ООО «Строительная компания «Каменка»
В производство работ
25 ЯНВ 2019
должность подпись

Изм.	Кол.уч	Лист	Nдок.	Подпись	Дата
Гл. спец.		Красакова			12.18
Разработ.		Веселых			12.18
Н. контр.		Баскакова			12.18

07/17 – 10 – ВК.3

Многоквартирный дом с подземными и многоэтажным гаражами, расположенный по адресу: г. Санкт-Петербург, Комендантский проспект, участок 1 (юго-западнее пересечения с рекой Каменкой), кадастровый № земельного участка 78:34:0004281:11945.

Жилой комплекс.

Стадия	Лист	Листов
Р	14	

Корпус 3. Секция 2. План 12 этажа.

ООО «Простор-Л плюс» Санкт-Петербург

Взам. инв.N | Подп. и дата | Инв.N подл.