



2 4 6 8 12 15 19 20 25 26 28

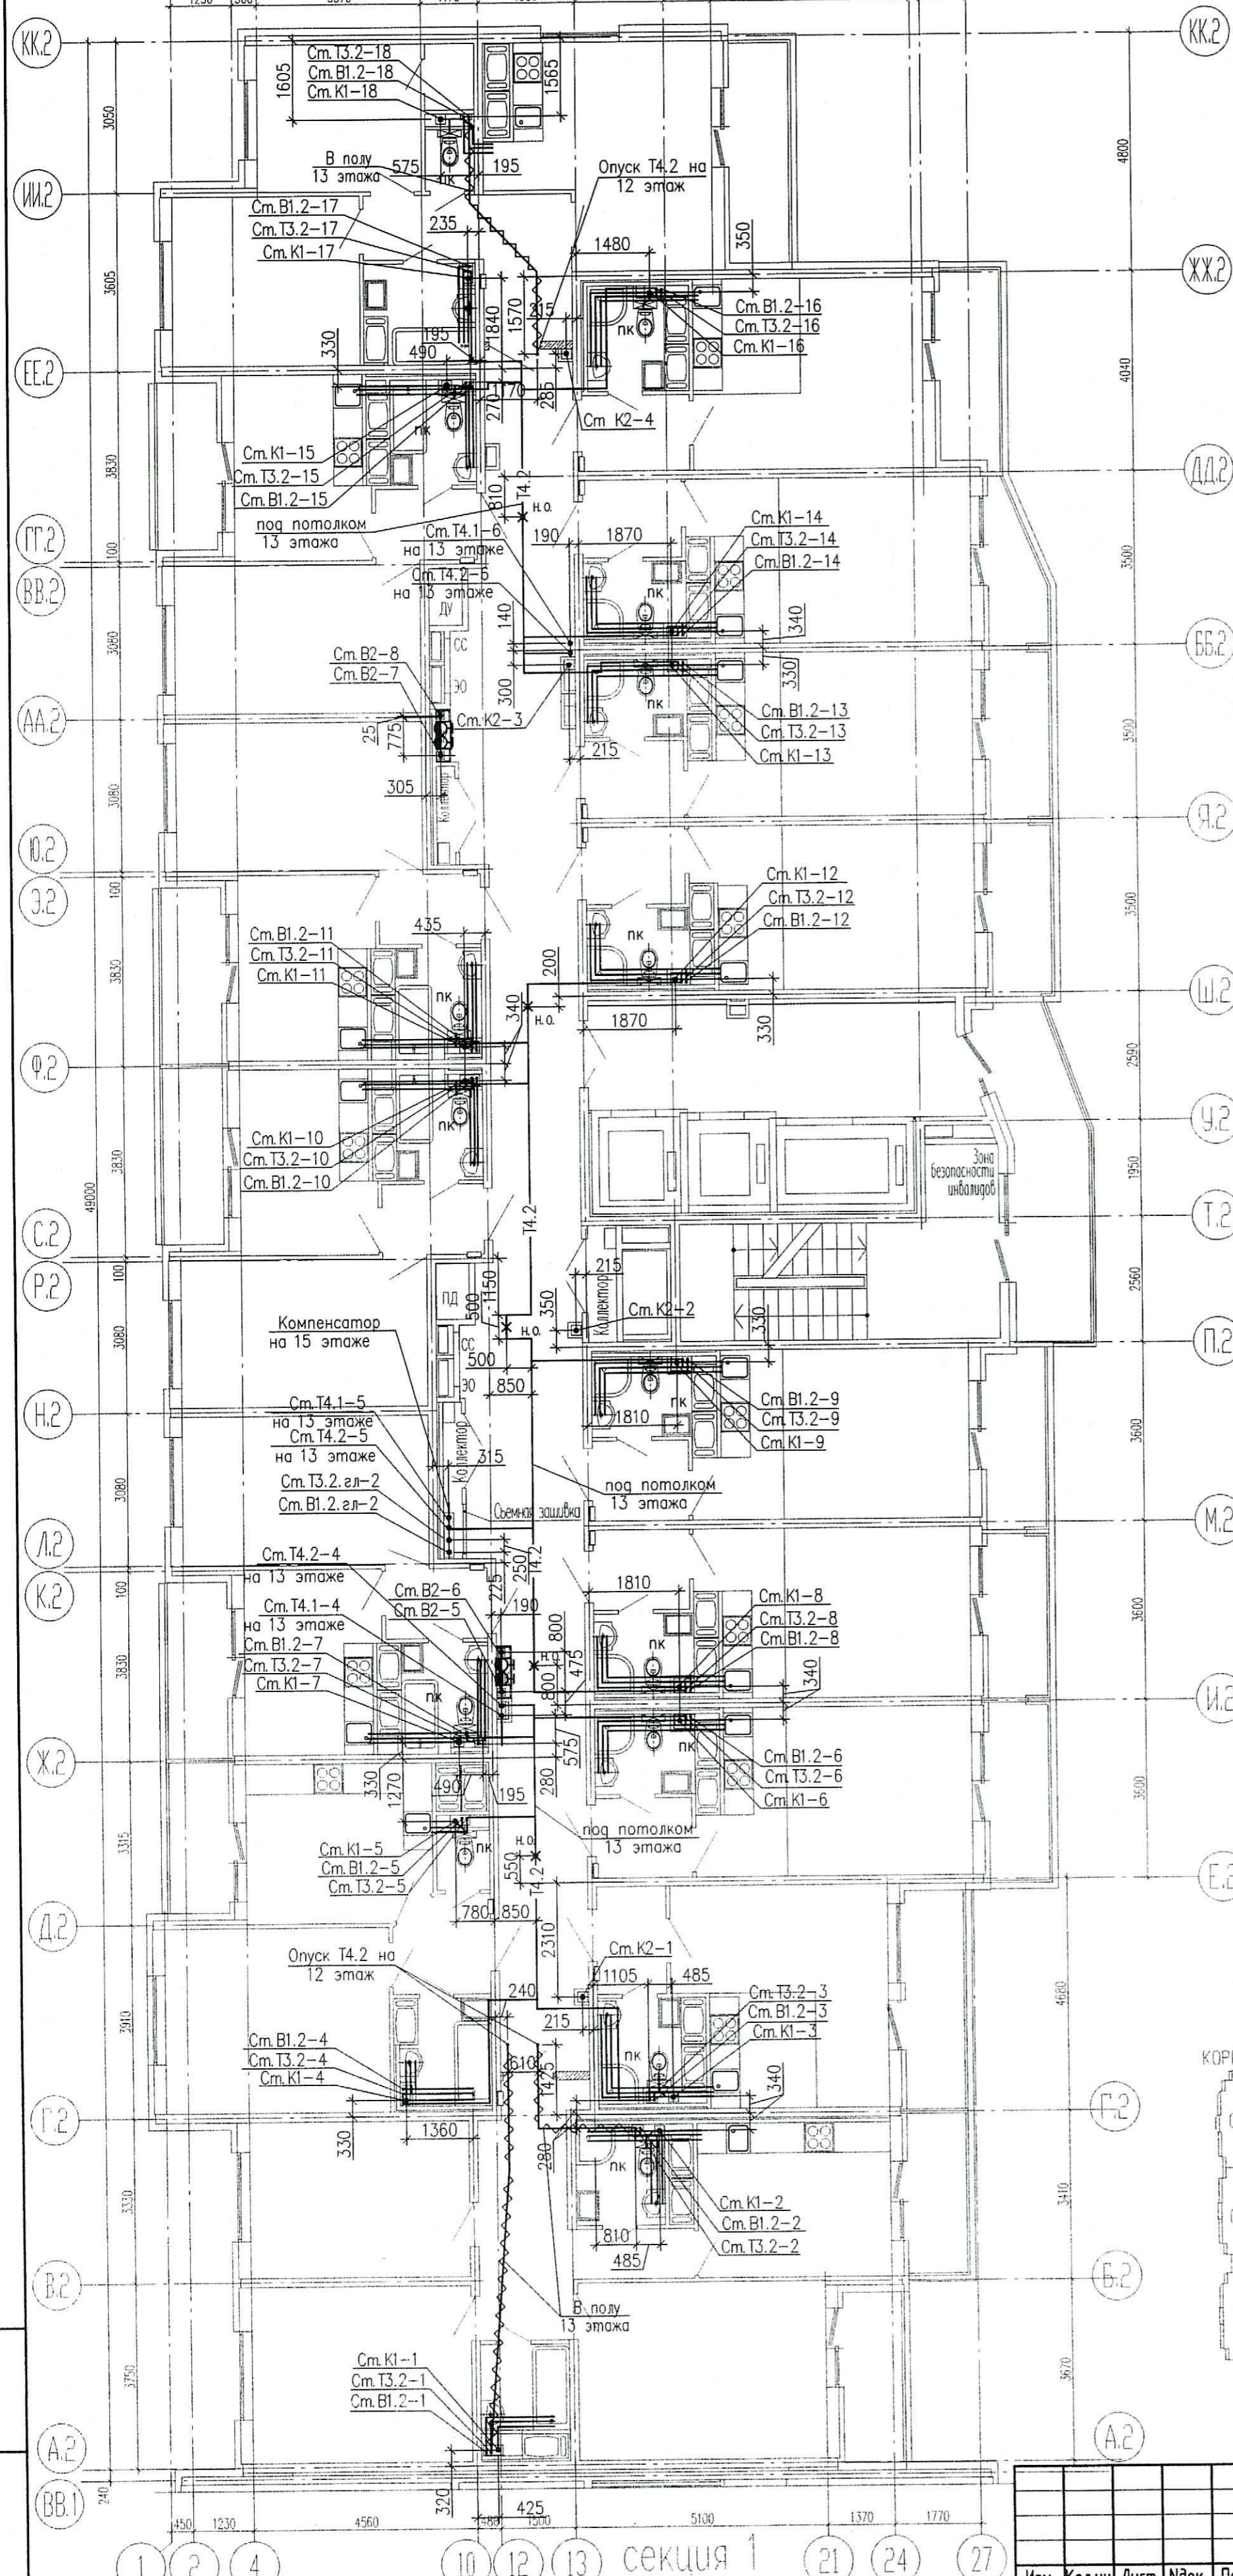

ПРОВЕРЕНО
ТЕХНИЧЕСКИЙ ОТДЕЛ
24 ЯНВ 2019
сотрудник ТО

ООО «Строительная компания
«Каменка»
В производство работ
28 ЯНВ 2019
подпись _____
должность _____

Схема расположения секций

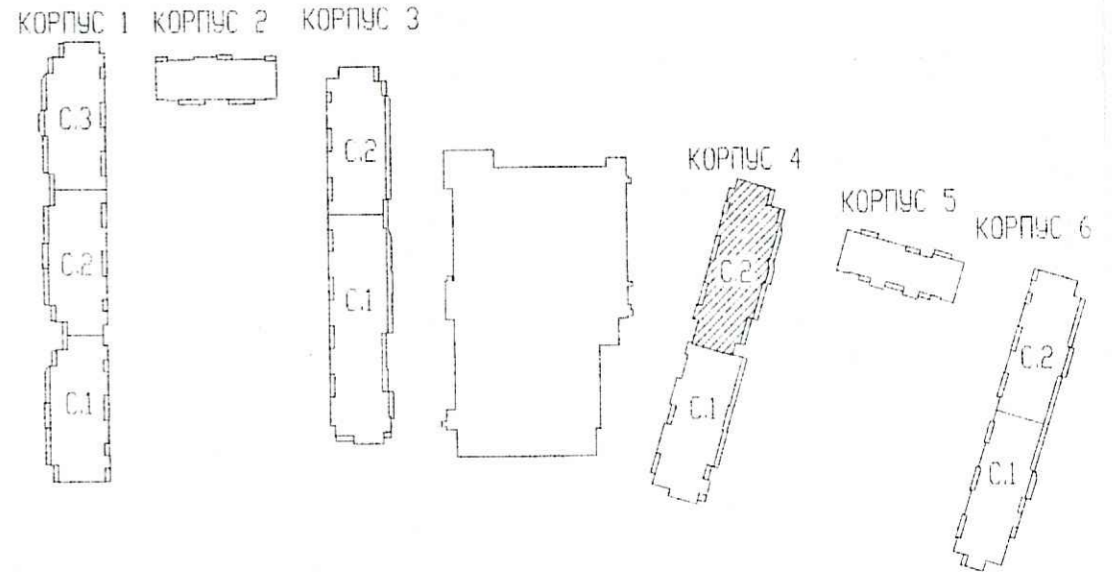

Инв. под. Печ. и дата Взам. инв.И
1 2 4 10 12 13 секция 1 21 24 27

07/17 - 10 - ВК.4					
Многоквартирный дом с подземными и многоярусными гаражами, расположенный по адресу: г. Санкт-Петербург, Командантский проспект, участок 1 (юго-западнее пересечения с рекой Каменкой), кадастровый № земельного участка 78:34:0004281:1945.					
Изм.	Кол.уч.	Лист	№ док.	Подпись	Дата
Гл. спец		Красакова		<i>[Signature]</i>	12.18
Разработ.		Борисенкова		<i>[Signature]</i>	12.18
Н. контр.		Баскакова		<i>[Signature]</i>	12.18
Жилой комплекс.			Стация	Лист	Листов
			Р	14	
Корпус 4. Секция 2. План 13-15 этажа			ООО «Простор-Л плюс» Санкт-Петербург		