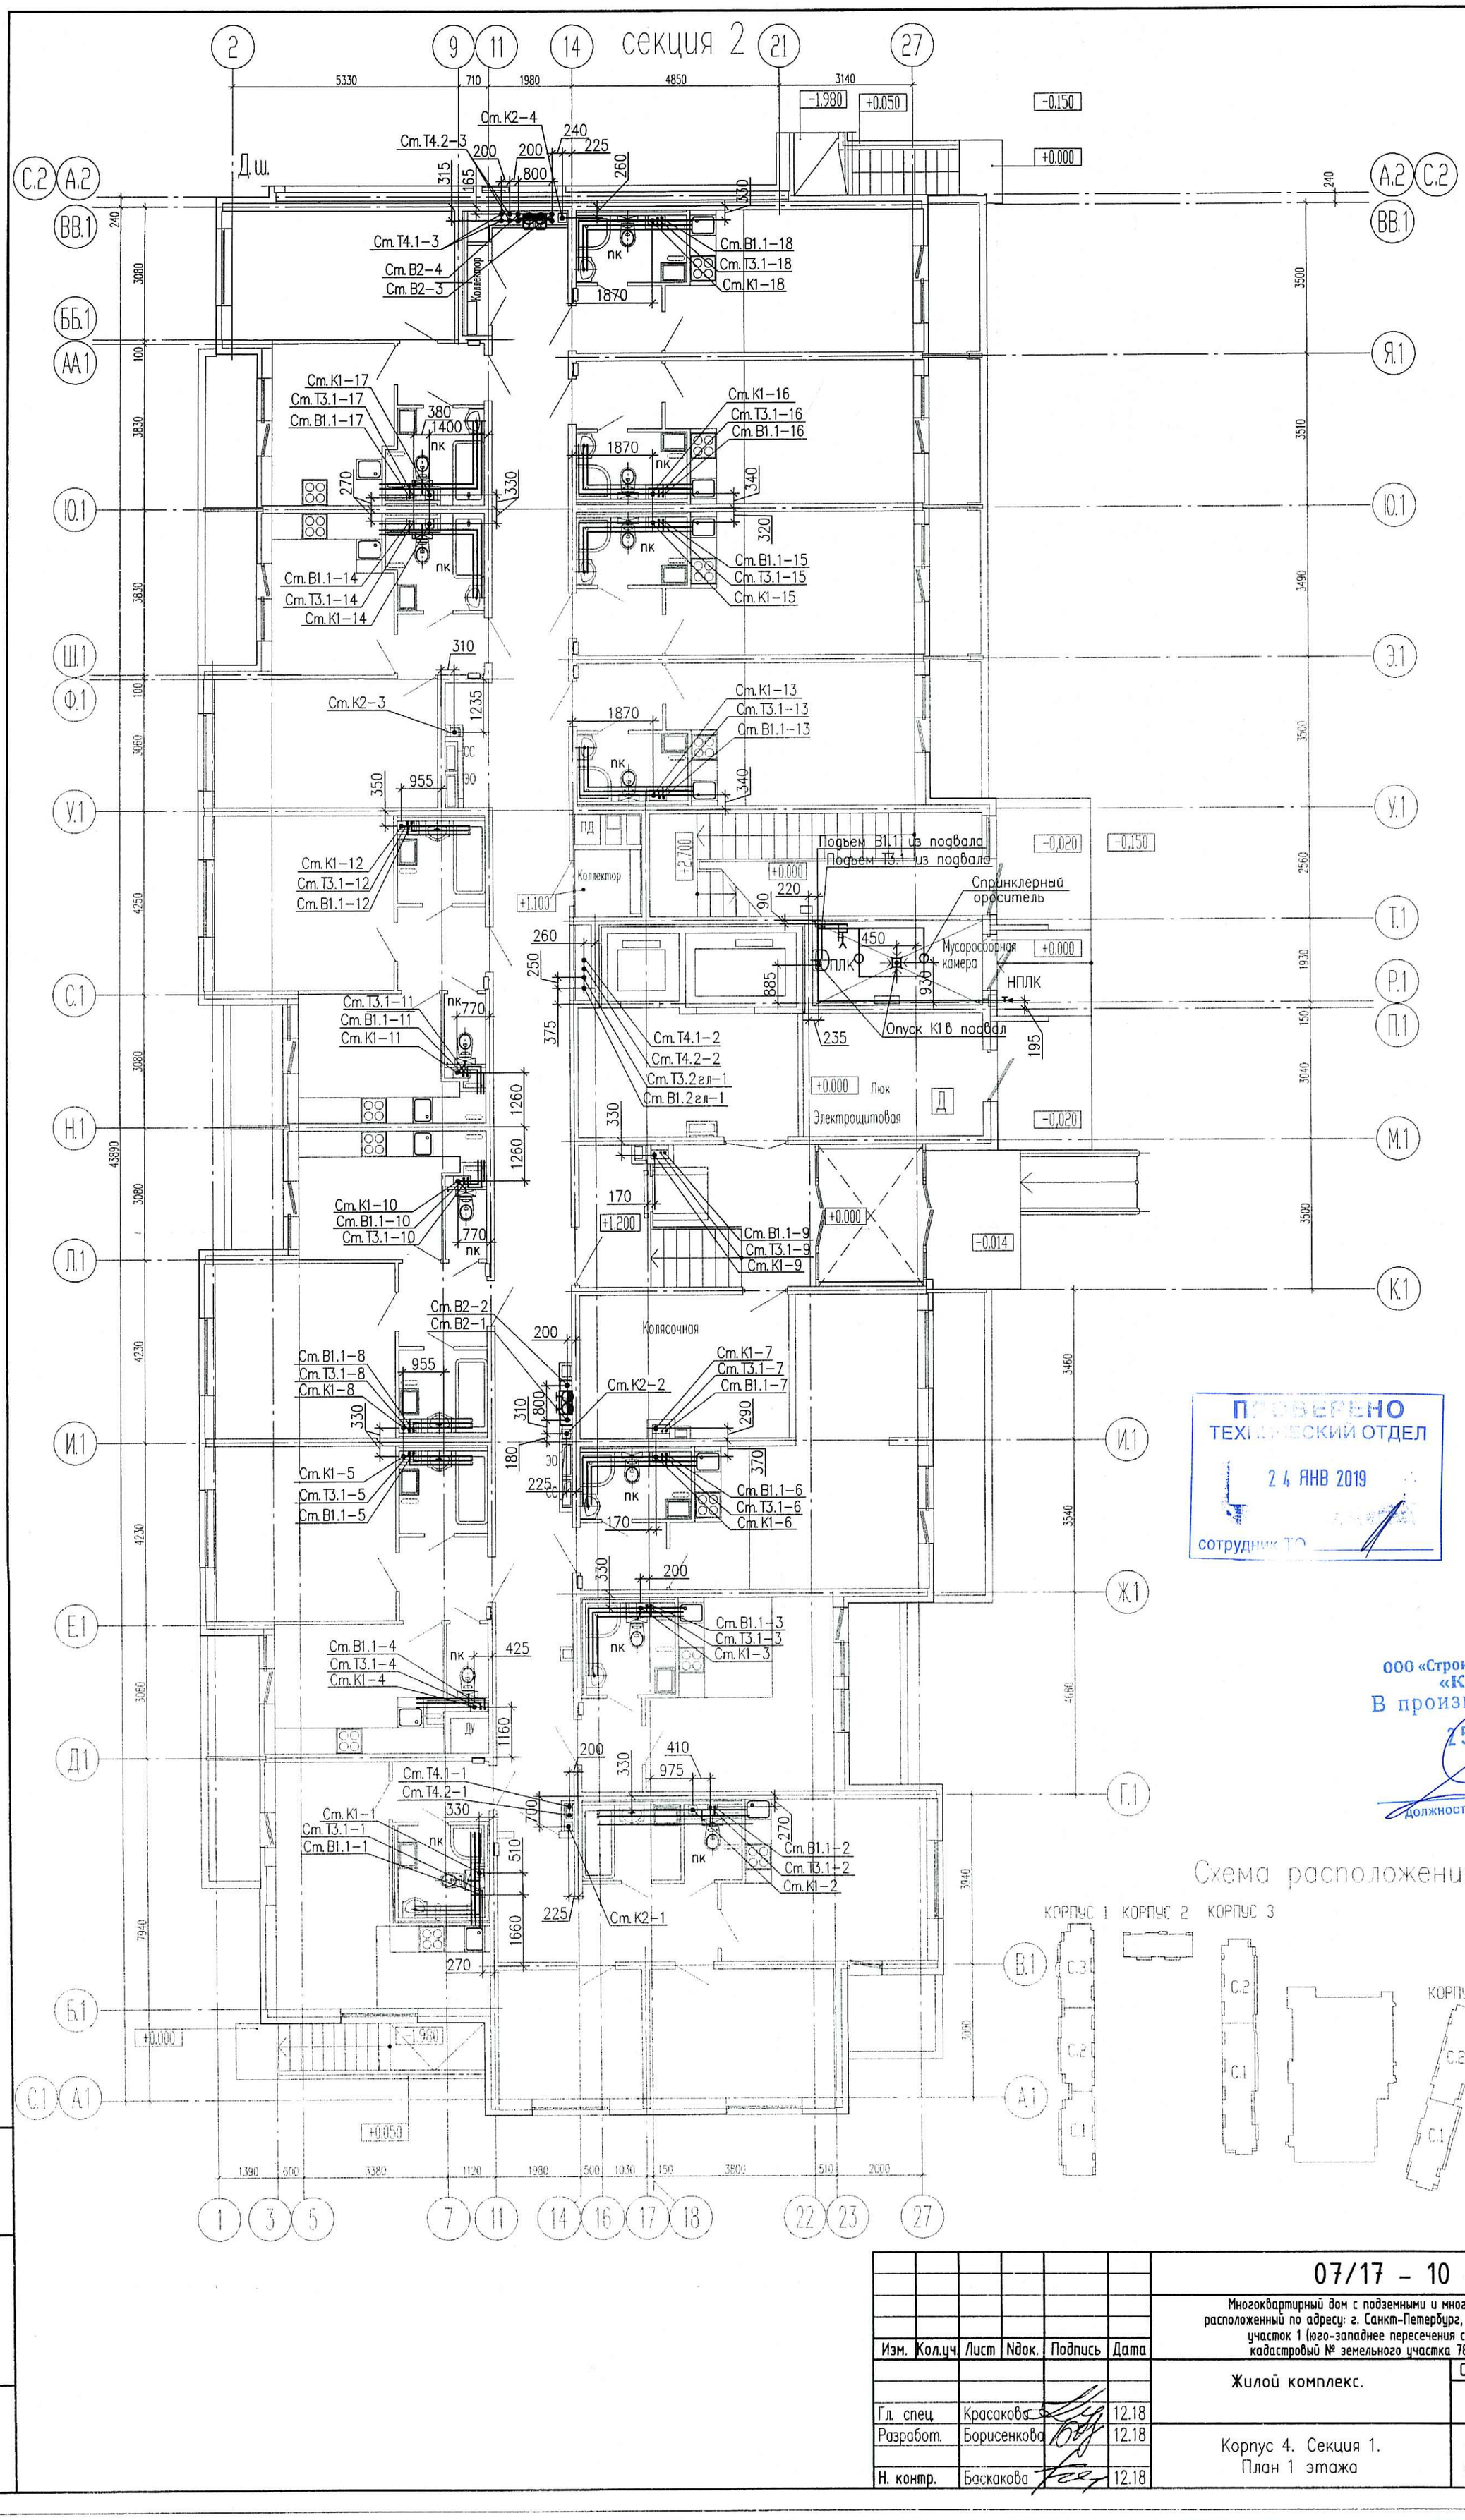

ПРОВЕРЕНО
ТЕХНИЧЕСКИЙ ОТДЕЛ
24 ЯНВ 2019
сотрудник ТО

ООО «Строительная компания «Каменка»
В производство работ
25 ЯНВ 2019
должность подпись

Схема расположения секций

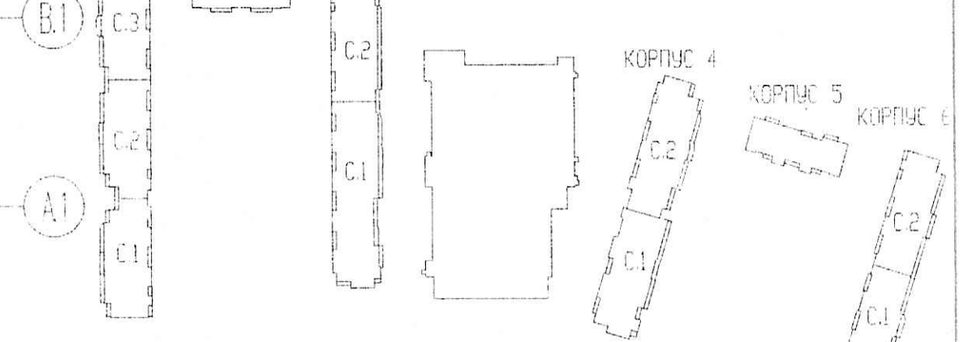

Изм.	Кол.уч	Лист	Nдок.	Подпись	Дата
Гл. спец		Красакова			12.18
Разработ.		Борисенкова			12.18
Н. контр.		Баскакова			12.18

07/17 – 10 – ВК.4

Многоквартирный дом с подземными и многоэтажным гаражами, расположенный по адресу: г. Санкт-Петербург, Комендантский проспект, участок 1 (юго-западнее пересечения с рекой Каменкой), кадастровый № земельного участка 78:34:0004281:11945.

Жилой комплекс.

Стадия	Лист	Листов
Р	4	

Корпус 4. Секция 1. План 1 этажа

ООО «Простор-Л плюс» Санкт-Петербург

Инв.N подл. | Подп. и дата | Взам. инв.N