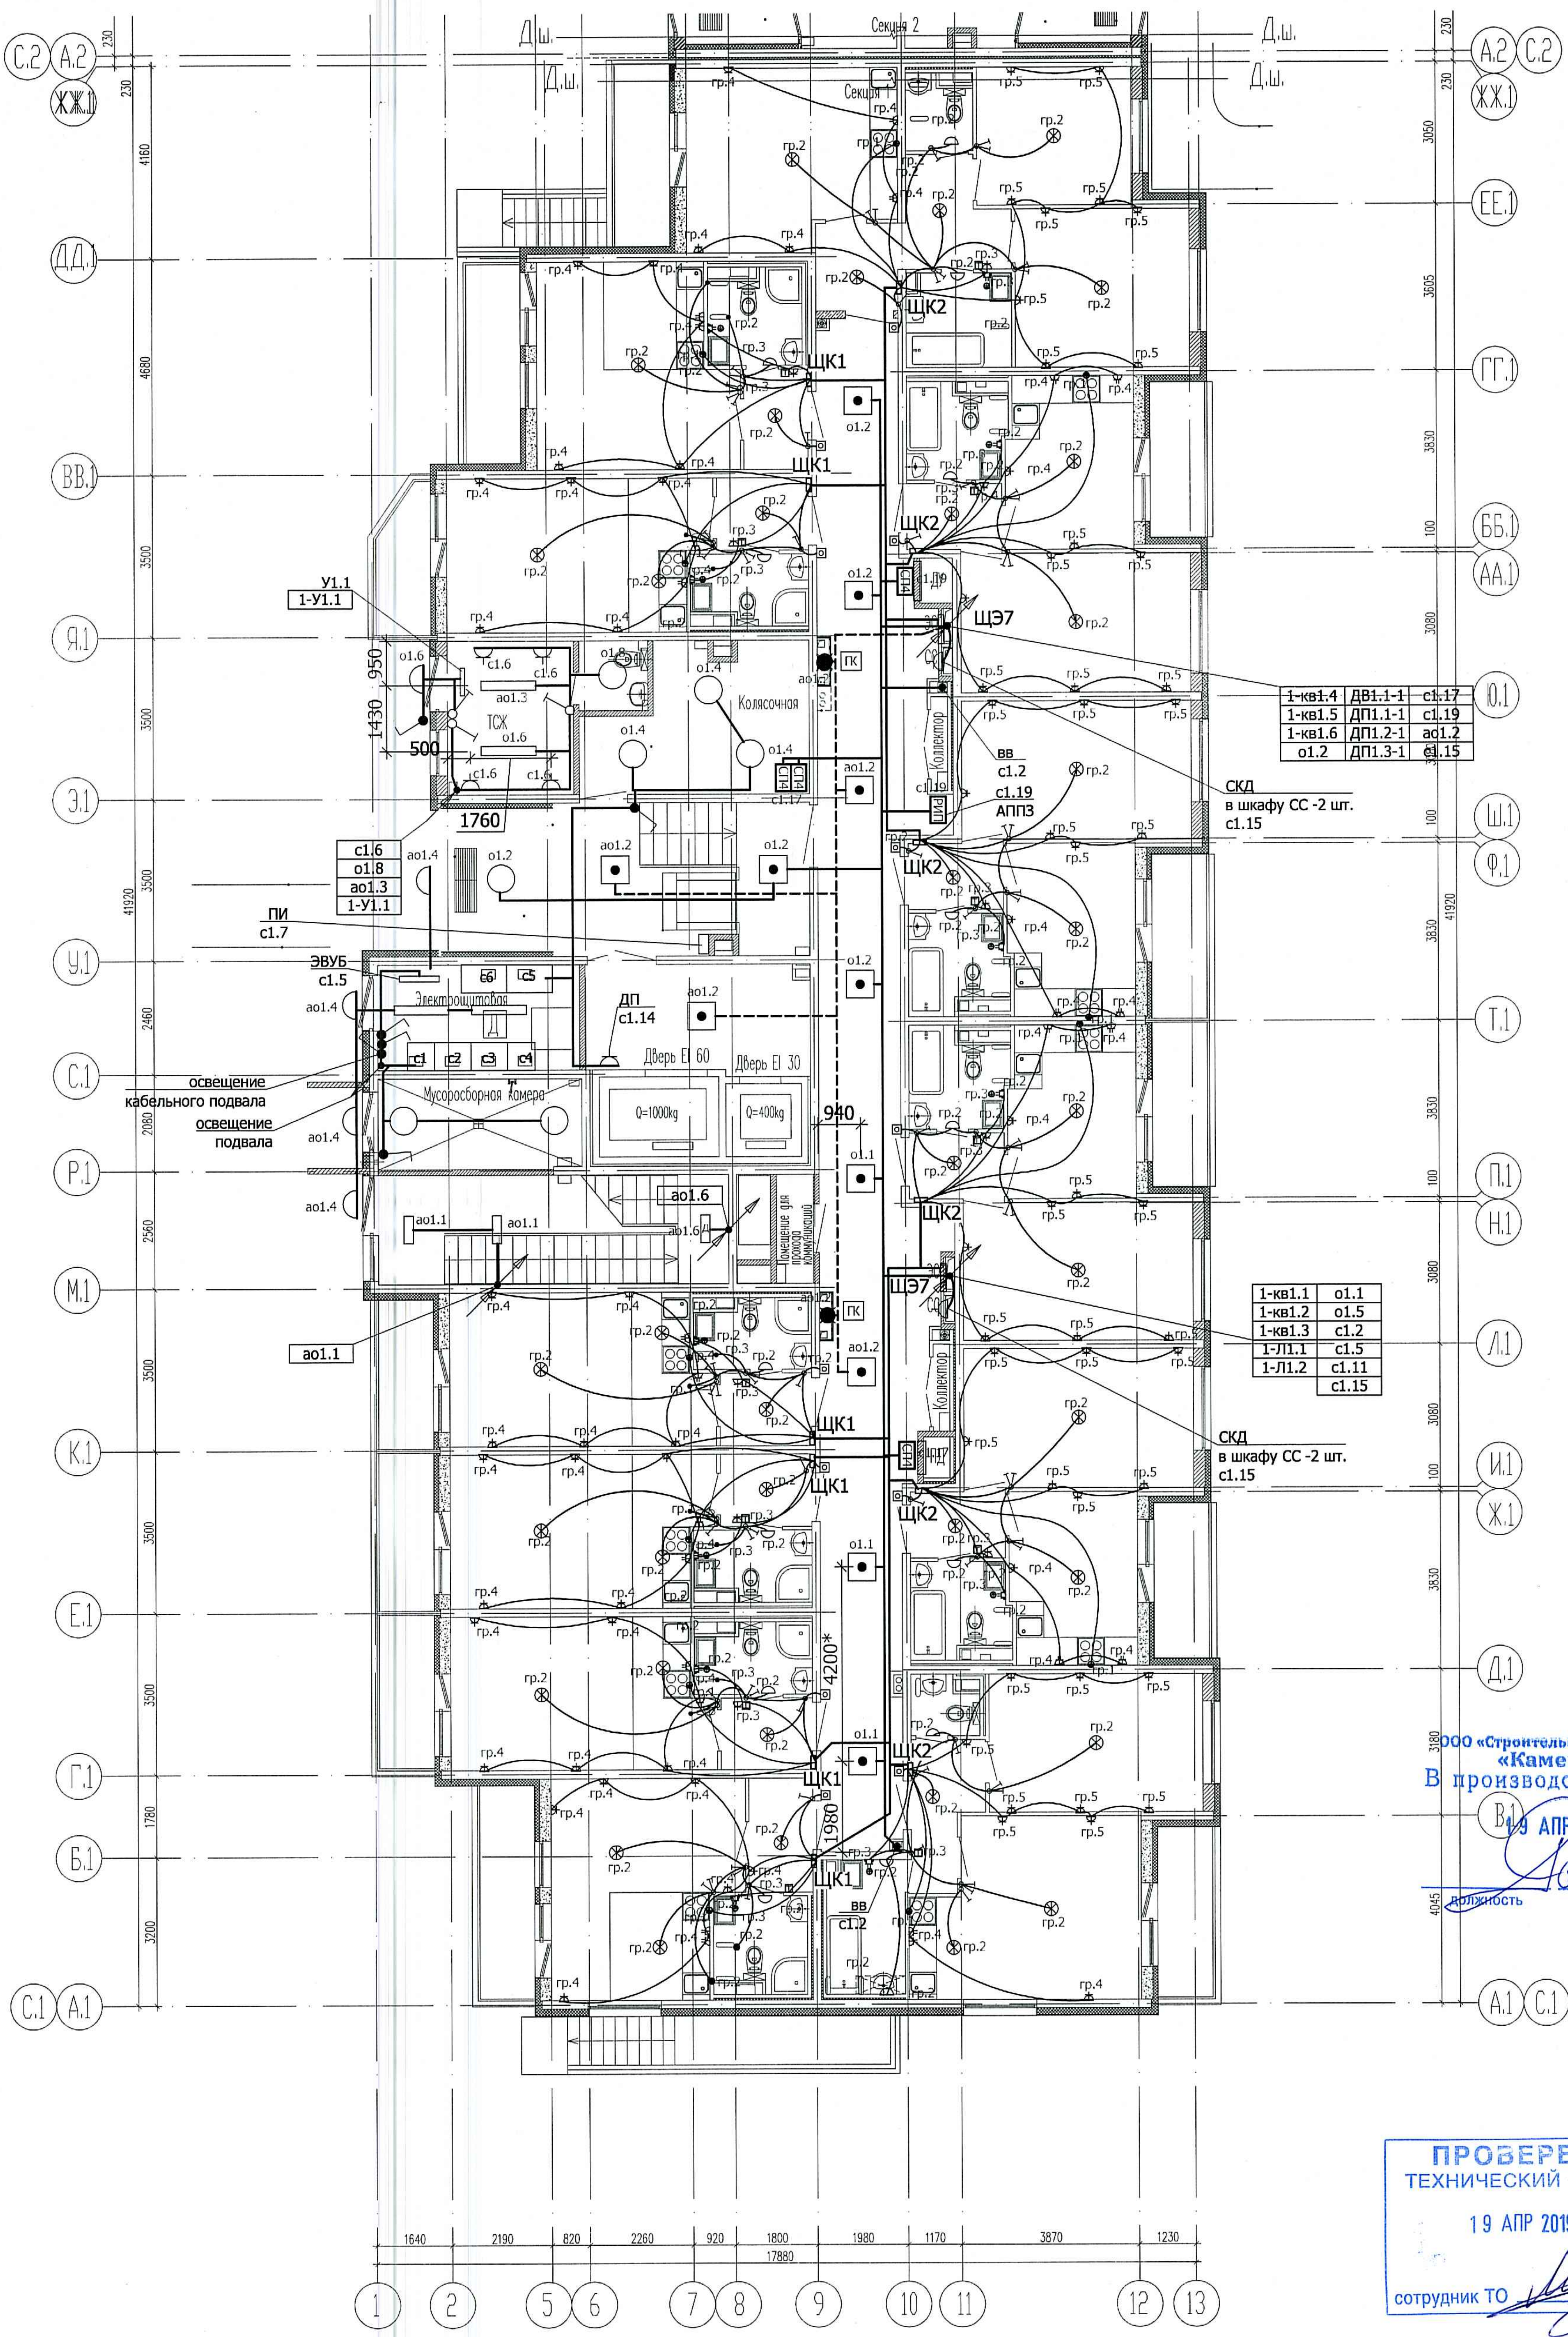
Секция 2
Секция 1
Д.ш.
С.2
А.2
ЖЖ.1
ДД.1
ВВ.1
Я.1
Э.1
У.1
С.1
Р.1
М.1
К.1
Е.1
Г.1
Б.1
А.1
ЕЕ.1
ГГ.1
ББ.1
АА.1
Ю.1
Ш.1
Ф.1
Т.1
П.1
Н.1
Л.1
И.1
Ж.1
Д.1
В.1
ЩК1
ЩК2
ЩЭ7
гр.2
гр.3
гр.4
гр.5
о1.1
о1.2
о1.4
ао1.2
ао1.4
ПК
Колясочная
ТСЖ
У1.1
1-У1.1
с1.6
о1.8
ао1.3
ао1.4
1-У1.1
ПИ
с1.7
ЭВУБ
с1.5
Электрощитовая
с1
с2
с3
с4
с5
с6
освещение кабельного подвала
освещение подвала
Мусоросборная камера
ДП
с1.14
Дверь EI 60
Дверь EI 30
Q=1000kg
Q=400kg
ао1.6
ао1.1
Помещение для прокладки коммуникаций
Коллектор
вв
с1.2
с1.19
АППЗ
СКД
в шкафу СС -2 шт.
с1.15
1-кв1.4 ДВ1.1-1 с1.17
1-кв1.5 ДП1.1-1 с1.19
1-кв1.6 ДП1.2-1 ао1.2
о1.2 ДП1.3-1 с1.15
1-кв1.1 о1.1
1-кв1.2 о1.5
1-кв1.3 с1.2
1-Л1.1 с1.5
1-Л1.2 с1.11
с1.15
950
1430
500
1760
940
4200*
1980
230
4160
4680
3500
2460
2080
2560
1780
3200
41920
3050
3605
3830
100
3080
3180
4045
1640
2190
820
2260
920
1800
1170
3870
1230
17880
1
2
5
6
7
8
9
10
11
12
13

ООО «Строительная компания «Каменка»
В производство работ
19 АПР 2019
должность подпись

ПРОВЕРЕНО
ТЕХНИЧЕСКИЙ ОТДЕЛ
19 АПР 2019
сотрудник ТО

4	-	зам	87-19		04.19	**07/17 - 10 - Э1**
Изм.	Кол.уч	Лист	Nдок.	Подпись	Дата	Многоквартирный дом с подземными и многоэтажным гаражами, расположенный по адресу: г. Санкт-Петербург, Комендантский проспект, участок 1 (юго-западнее пересечения с рекой Каменкой), кадастровый № земельного участка 78:34:0004281:11945.

			Жилой комплекс. Корпус 1	Стадия	Лист	Листов
Проверил	Павлов	12.18		Р	16	
Н. контр.	Лотенков	12.18	Секция 1. 1 этаж. План распределительной и групповой сети.	ООО «Простор-Л плюс» Санкт-Петербург		
Разработал	Журавлева	12.18				