


(C.2) (A.2)
 BB.1
 ББ.1
 АА.1
 Ю.1
 Ш.1
 Ф.1
 У.1
 С.1
 Н.1
 Л.1
 И.1
 Е.1
 Д.1
 Б.1
 С.1 А.1

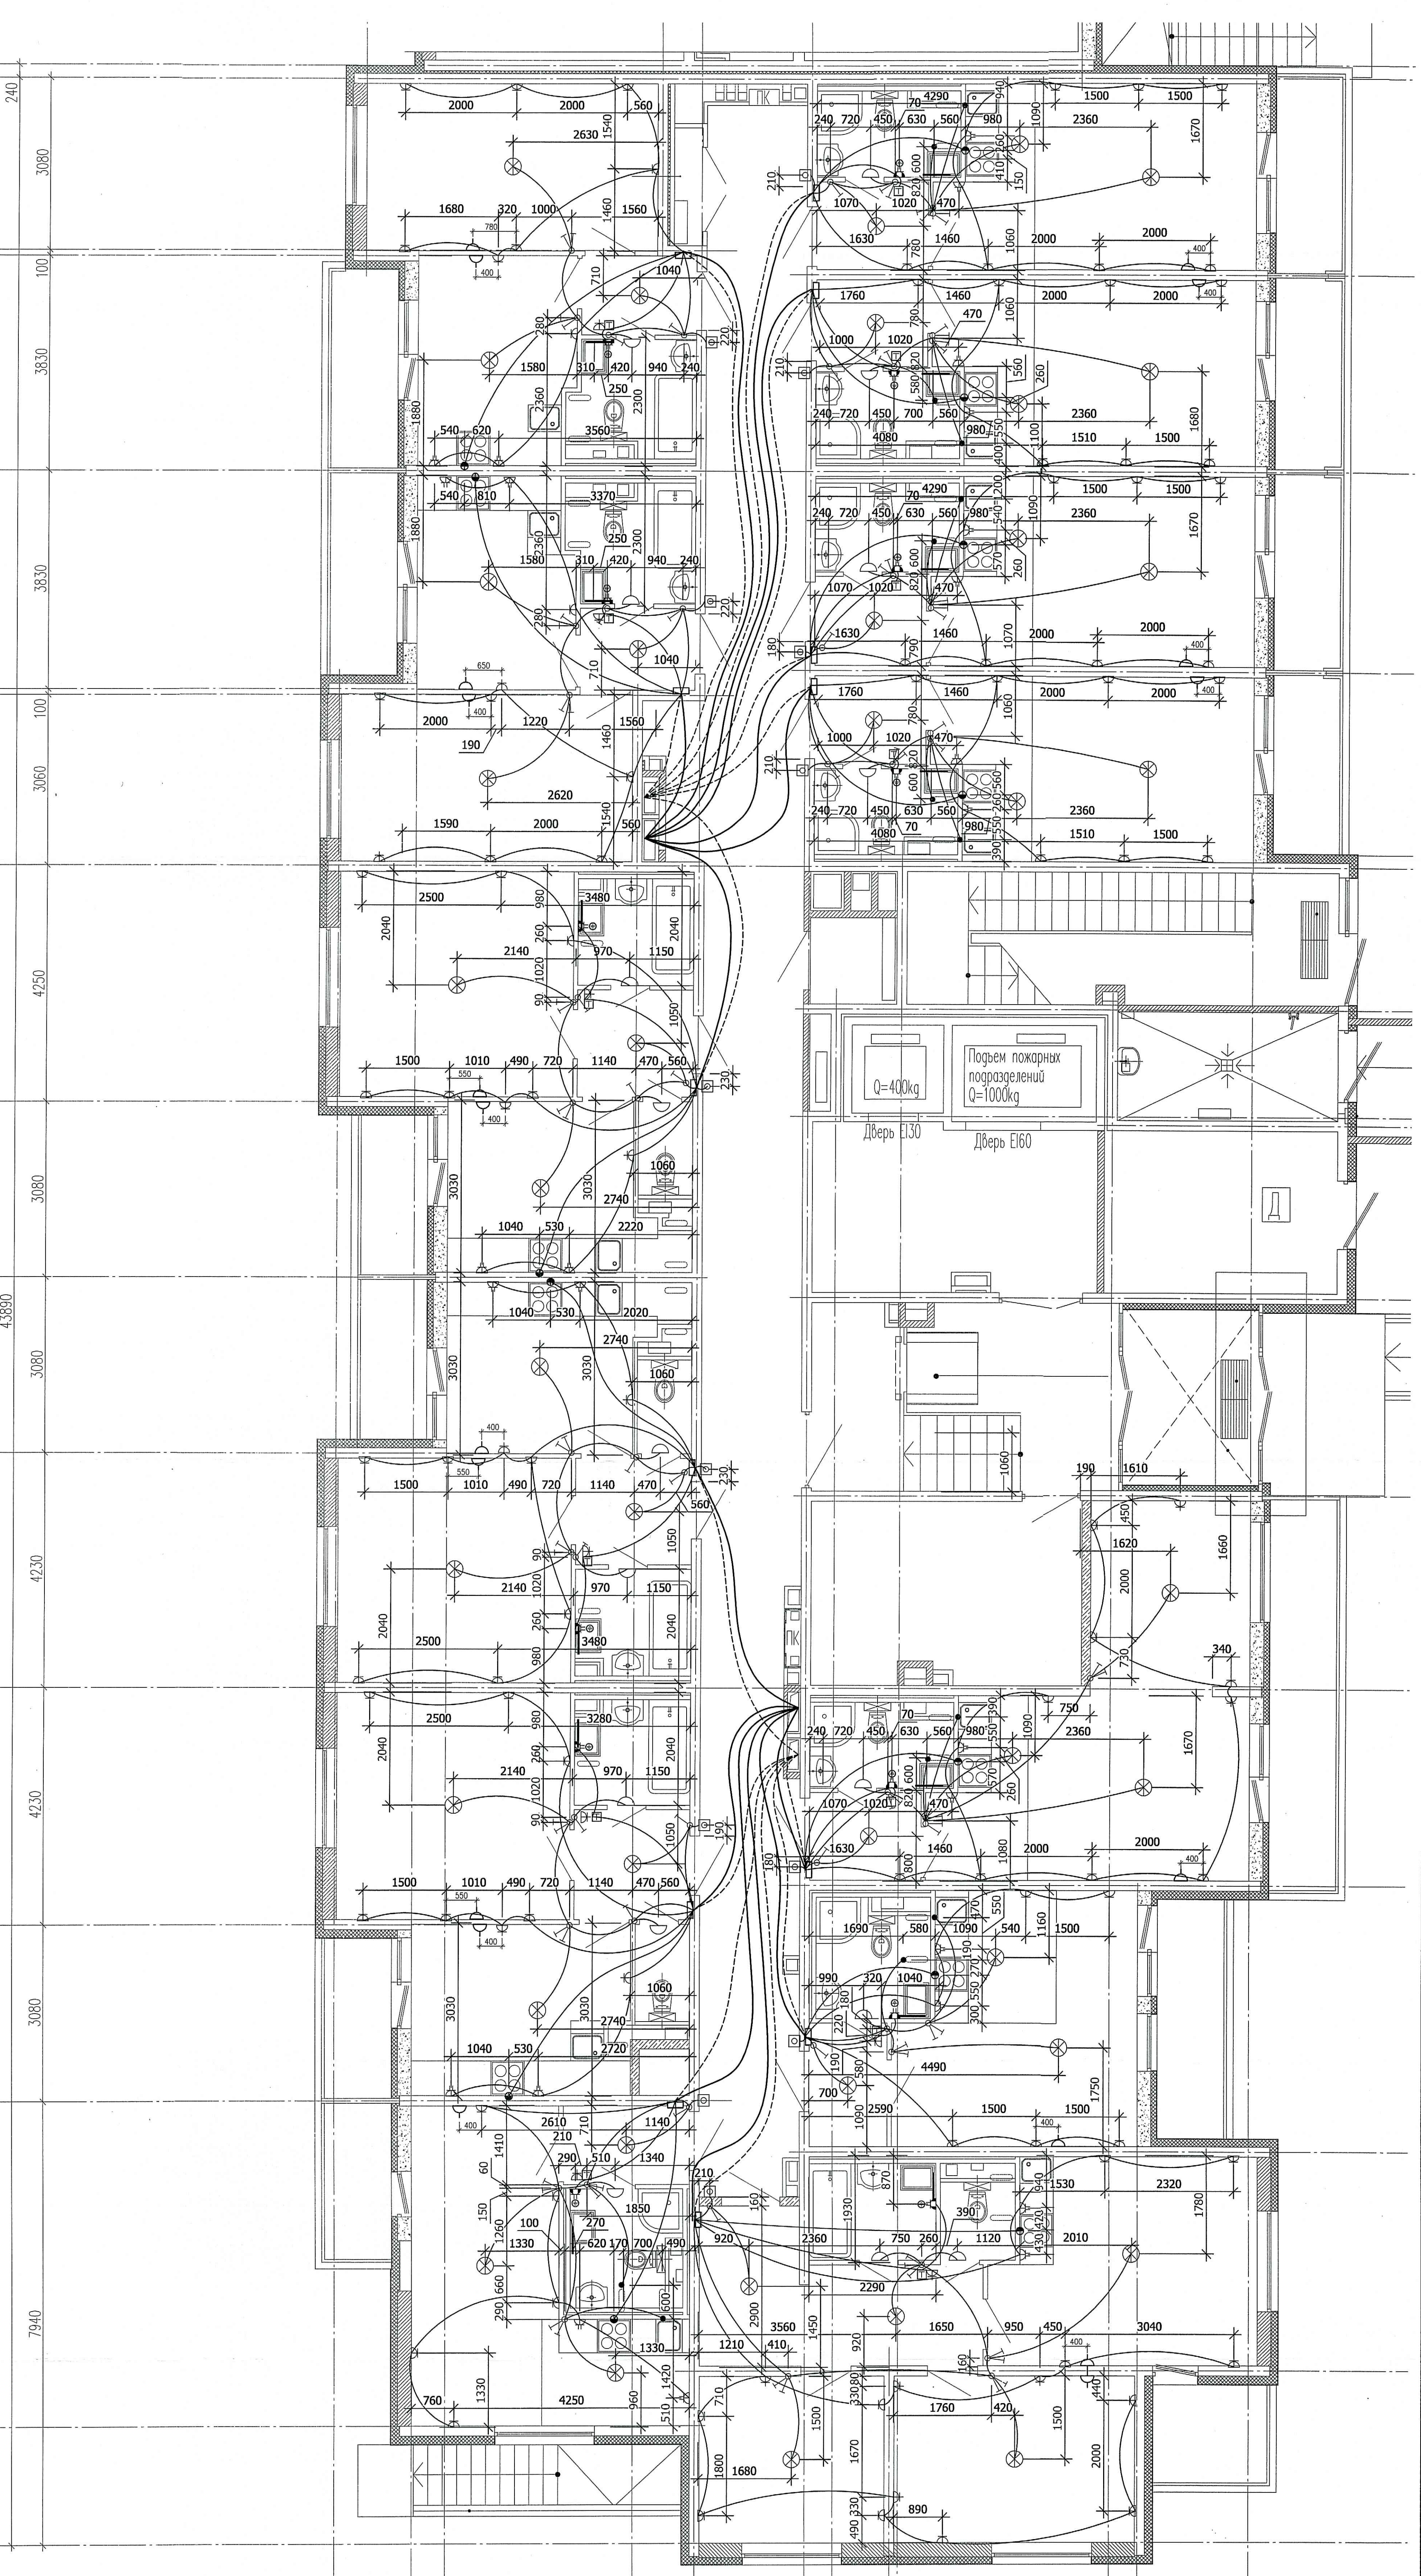

ООО «Общественная компания «Каменка»
 В производство работ

02 АВГ 2018
Степанов

ПРОВЕРЕНО
 ТЕХНИЧЕСКИЙ ОТДЕЛ
 02 АВГ 2018
 сотрудник ТО *Лопенков*

07/17 - 10 - 34.Сз		Жилой комплекс. Корпус 4.	
Многоквартирный дом с подвальной и мансардными этажами, расположенный по адресу: г. Санкт-Петербург, Коневский проспект, участок 1 (без-зональная пересечение с улицей Каменной), кадастровый № земельного участка 7834/004/201/194/5.		Стадия Лист Листов	
Изм.	Кол-во	Лист	Н/ок
Проверил	Павлов	07.18	
Н. контр.	Лопенков	07.18	
Разработал	Жиряева	07.18	
Разработал	Калыгина	07.18	
Секция 1, 1 этаж. Закладные трубы в монолите.		ООО «Простор-Плюс» Санкт-Петербург	