

C.2 A.2

BB.1

ББ.1

AA.1

Ю.1

Ш.1

Ф.1

У.1

С.1

Н.1

Л.1


И.1

Е.1

Д.1

Б.1

С.1 А.1

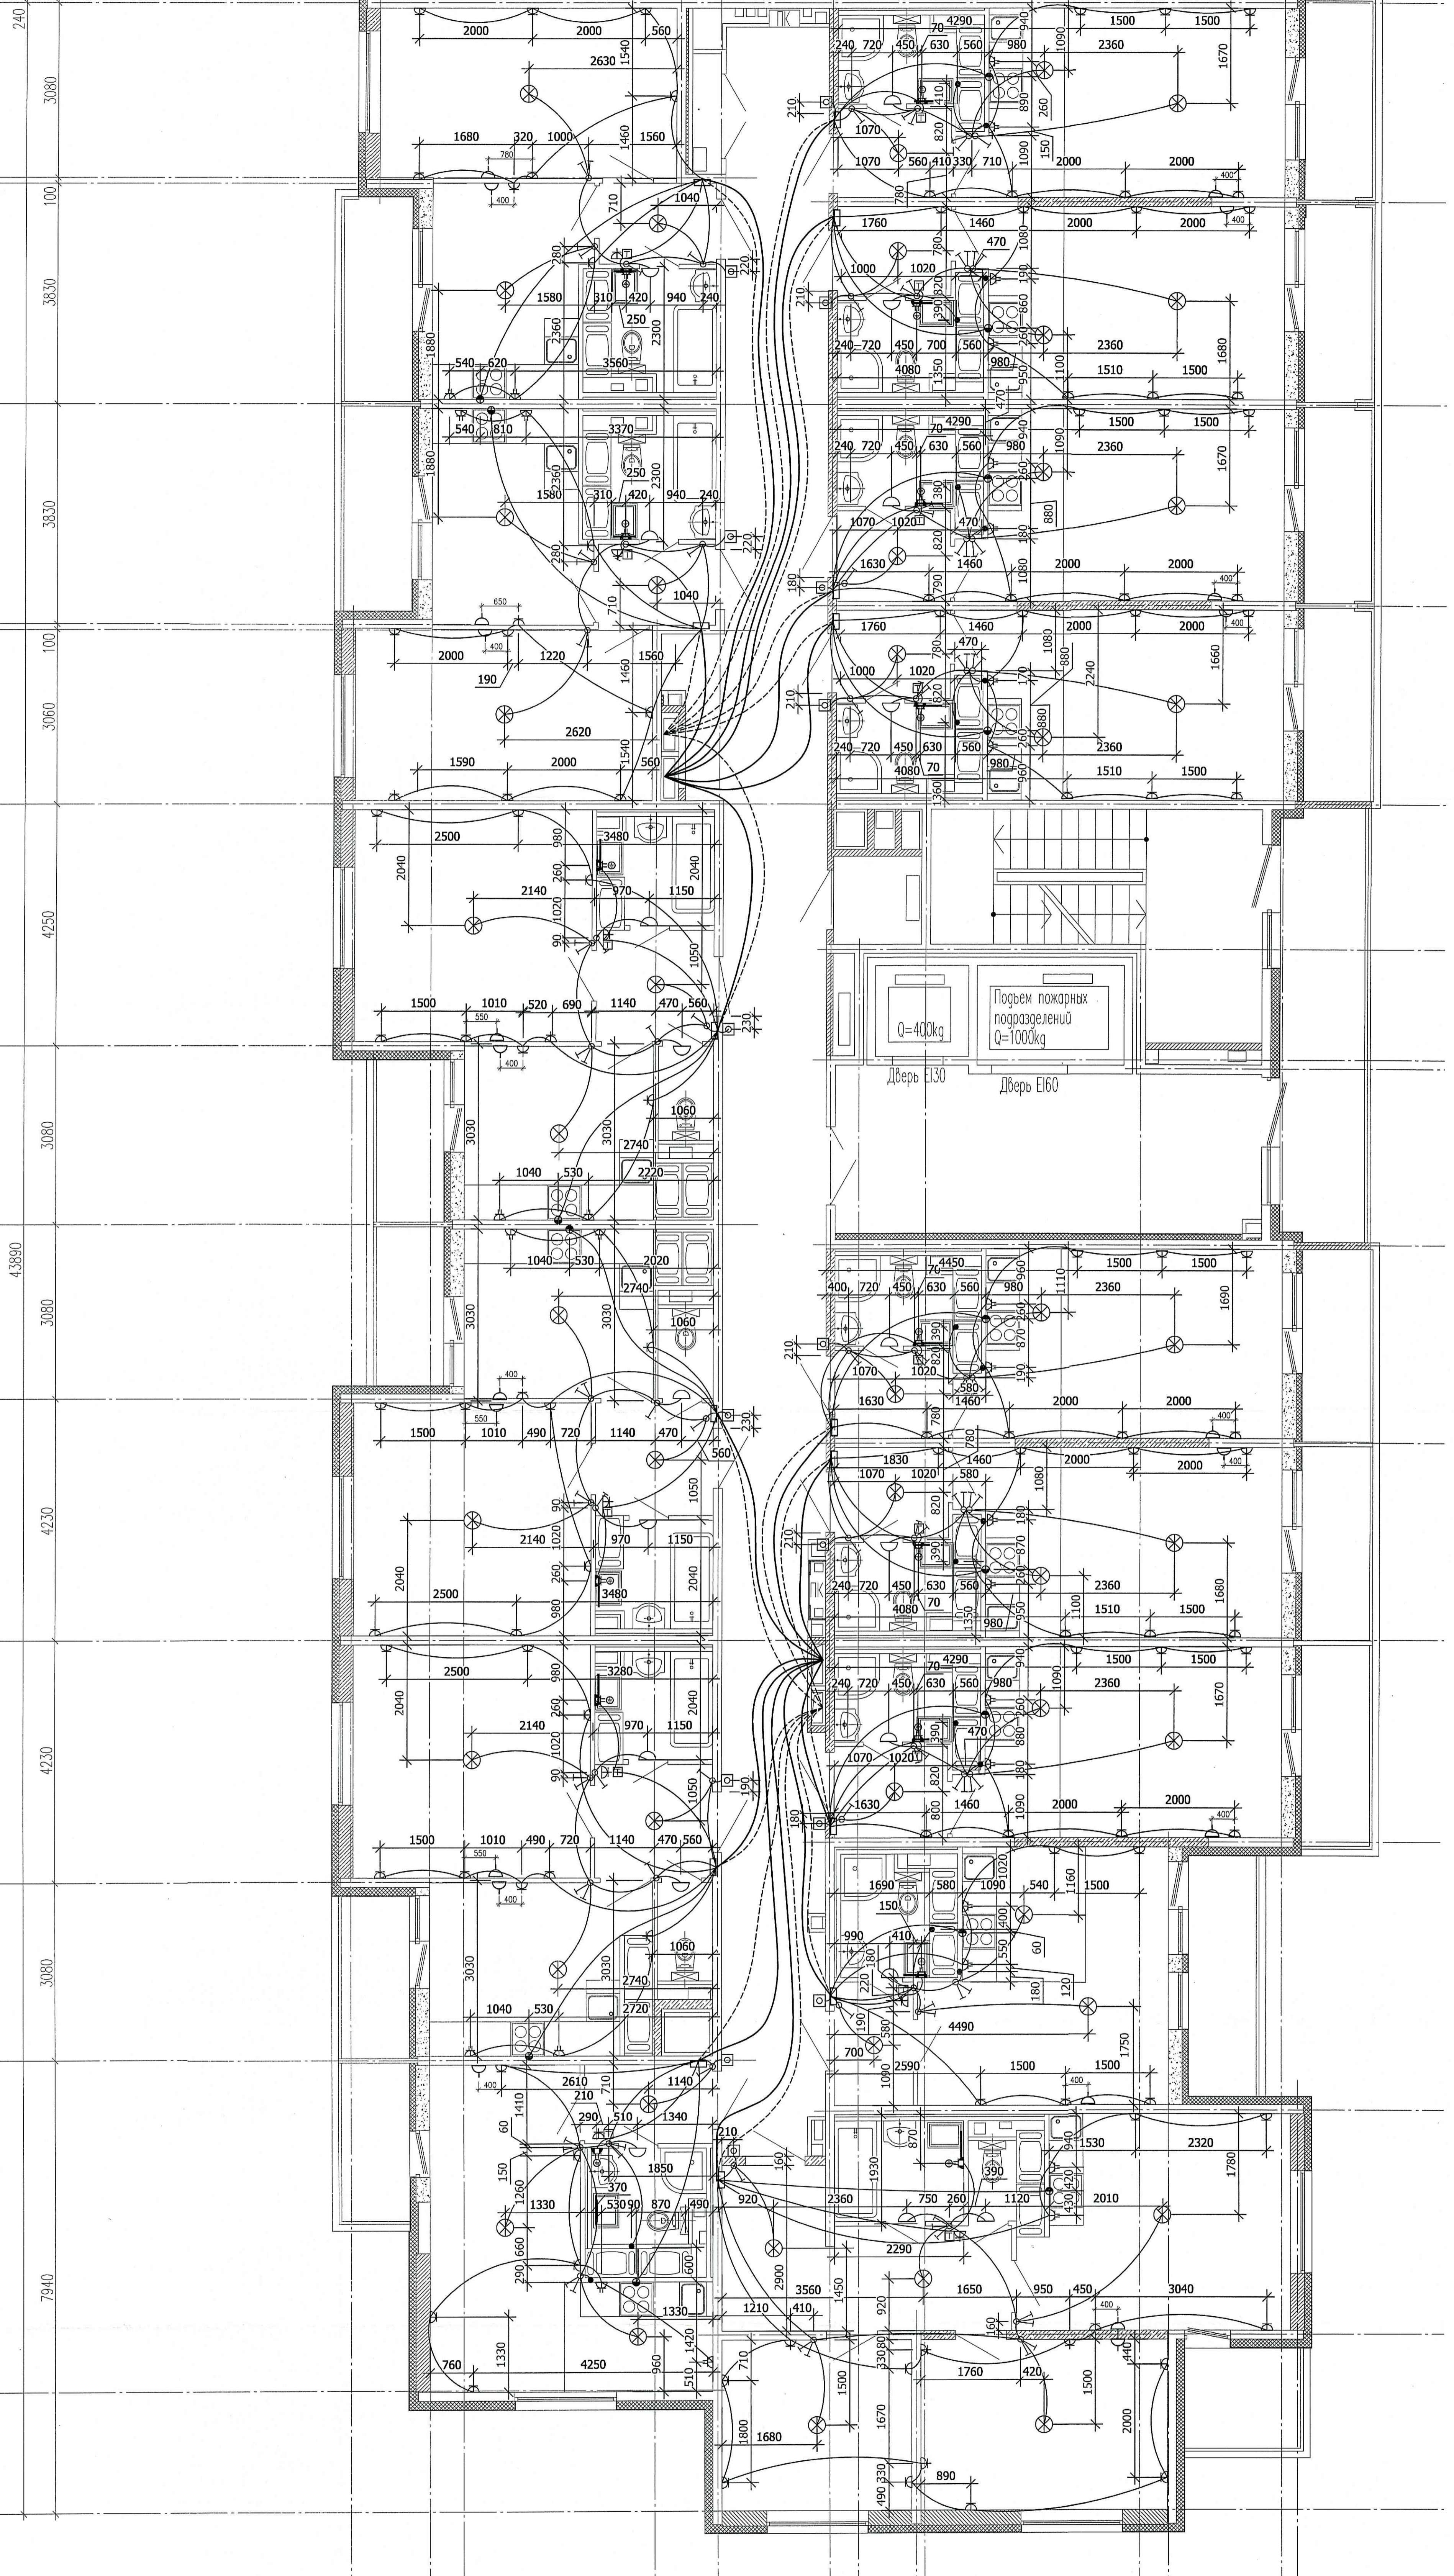

Исполнитель: ООО «Простор-Л»  
 В производство работ  
 Подпись: \_\_\_\_\_  
 Должность: \_\_\_\_\_

**ПРОБЕРАНО**  
**ТЕХНИЧЕСКИЙ ОТДЕЛ**  
 02 АВГ 2018  
 сотрудник ТО \_\_\_\_\_

07/17 - 10 - 34.Сз			
Информационный лист с подразделениями и индивидуальными заданиями, расположенный по адресу: г. Санкт-Петербург, Конюховский проспект, участок 1 (быв. запольное переименование с в/кв. Конюховой), кадастровый № земельного участка 78/34-004/2011/04/5.			
Изм.	Кол-во	Лист	Итого
Проверил	Павлов	07.18	
И. контр.	Лотенков	07.18	
Разработал	Журавлева	07.18	
Разработал	Калюжная	07.18	
Жилой комплекс. Корпус 4.			
Стадия	Лист	Листов	
Р	6		
Секция 1, 10-16 этажи.			
Закладные трубы в монолите.			
ООО «Простор-Л» Санкт-Петербург			