

C.2 A.2

BB.1

ББ.1

AA.1

Ю.1

Ш.1

Ф.1

У.1

С.1

Н.1

Л.1


И.1

Е.1

Д.1

Б.1

С.1 A.1

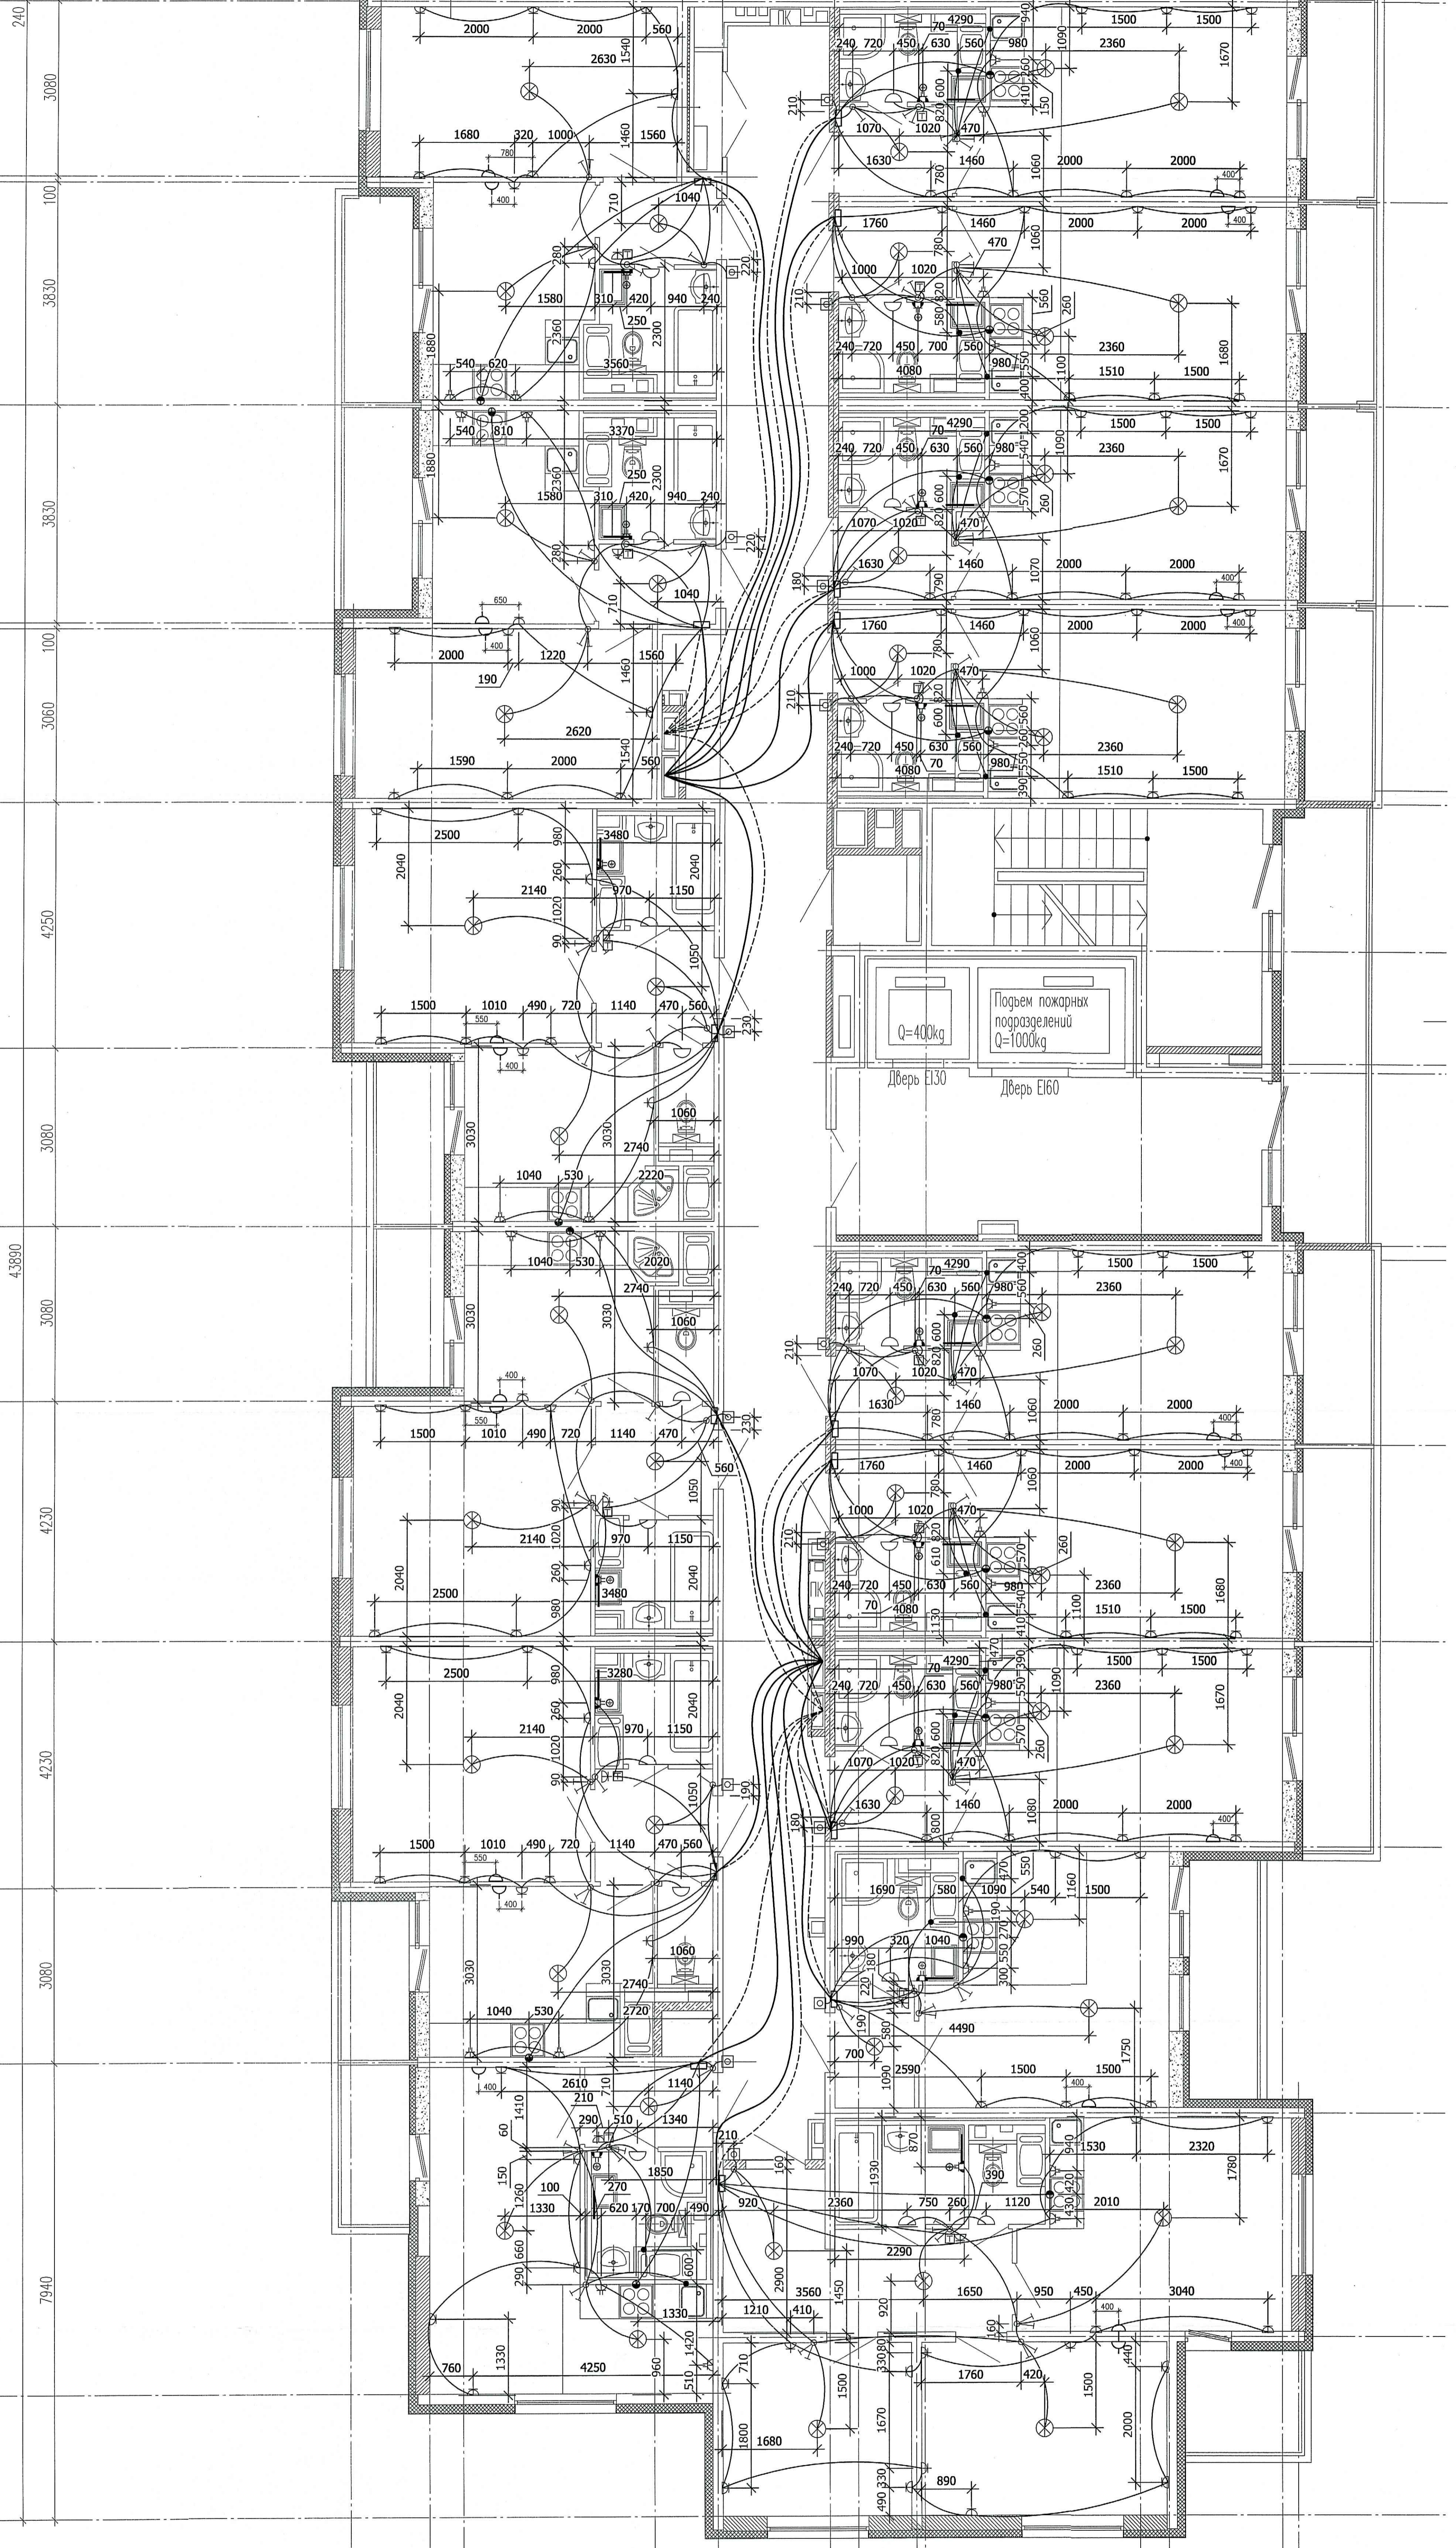

ООО «Общественная компания «Каменка»  
 В производство работ

07 АВГ 2018  
*Савельев*  
 Подпись

**ПРОВЕРЕНО**  
 ТЕХНИЧЕСКИЙ ОТДЕЛ  
 02 АВГ 2018  
 сотрудник ТО *Савельев*

07/17 - 10 - 34.Сз				Жилой комплекс. Корпус 4.		
Рисографированный дом с подземными и наземными гаражами, расположенный по адресу: г. Санкт-Петербург, Коневский проспект, участок 1 (восточное пересечение с рекой Каменкой), кадастровый № земельного участка 78:04:004/2811945.				Стация	Лист	Листов
Изм.	Колуч.	Лист	Ивок.	Подпись	Дата	
Проверил	Павлов	07.18				
Н. контр.	Литенков	07.18				
Разработал	Журавлева	07.18				
Разработал	Калюгина	07.18				
Секция 1, 2 этаж.				ООО «Простор-Л» Санкт-Петербург		
Закладные трубы в монолите.						