

C.2 A.2

BB.1

ББ.1

AA.1

Ю.1

Щ.1

Ф.1

У.1

С.1

Н.1

Л.1


И.1

Е.1

Д.1

Б.1

С.1 А.1

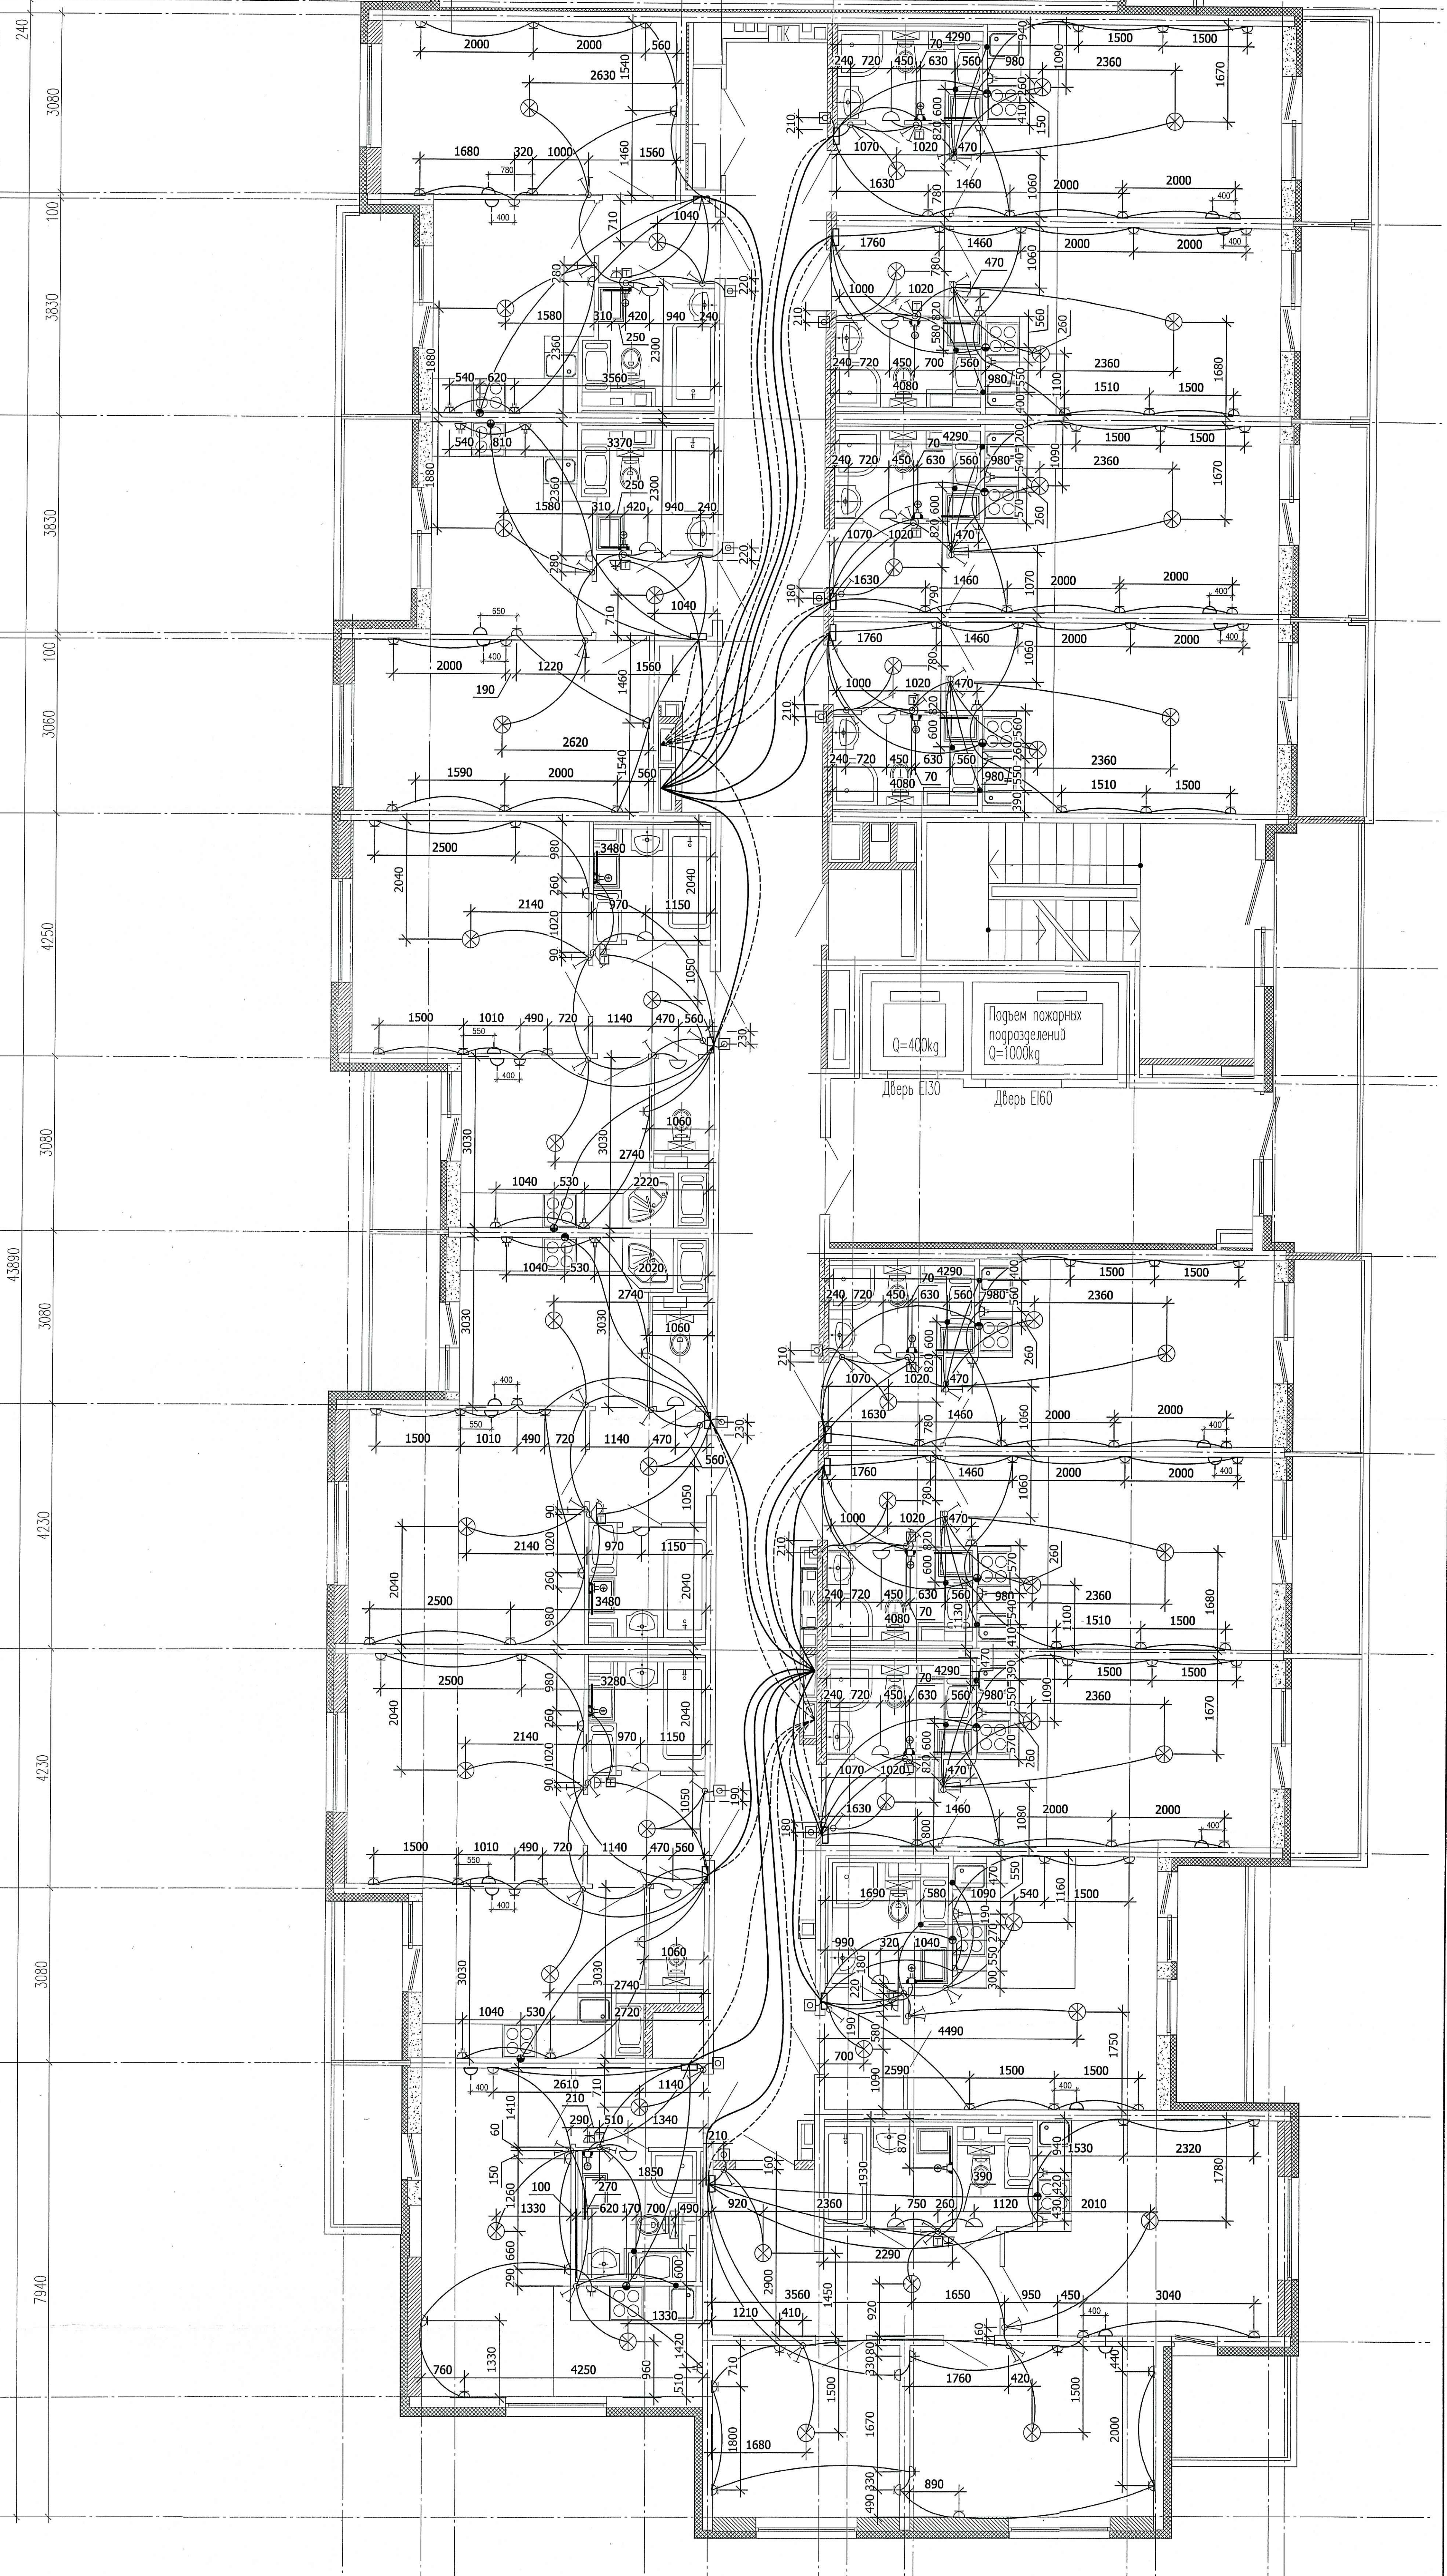

ООО «Каменка»
 В производство работ

02 АВГ 2018

ПРОВЕРЕНО
 ТЕХНИЧЕСКИЙ ОТДЕЛ
 02 АВГ 2018
 сотрудник ТО

07/17 - 10		34.05		подпись	
Многоквартирный дом с подземными и наземными гаражами, расположенный по адресу: г. Санкт-Петербург, Конюшенный протеек, участок 1 (без-зольная пересечение с сеткой Канонерки), кадастровый № земельного участка 78/34/004/201/1945.					
Изм.	Колуч.	Лист	№ок.	Подпись	Дата
Проверил	Павлов				07.18
Н. контр.	Лотенков				07.18
Разработал	Жиралова				07.18
Разработал	Калыгина				07.18
Жилой комплекс. Корпус 4.			Стандия	Лист	Листов
Секция 1, 3-7 этажи. Закладные трубы в монолите.			Р	4	