

C.2/A.2

BB.1

ББ.1

AA.1

Ю.1

Ш.1

Ф.1

У.1

С.1

Н.1

Л.1


И.1

Е.1

Д.1

Б.1

C.1/A.1

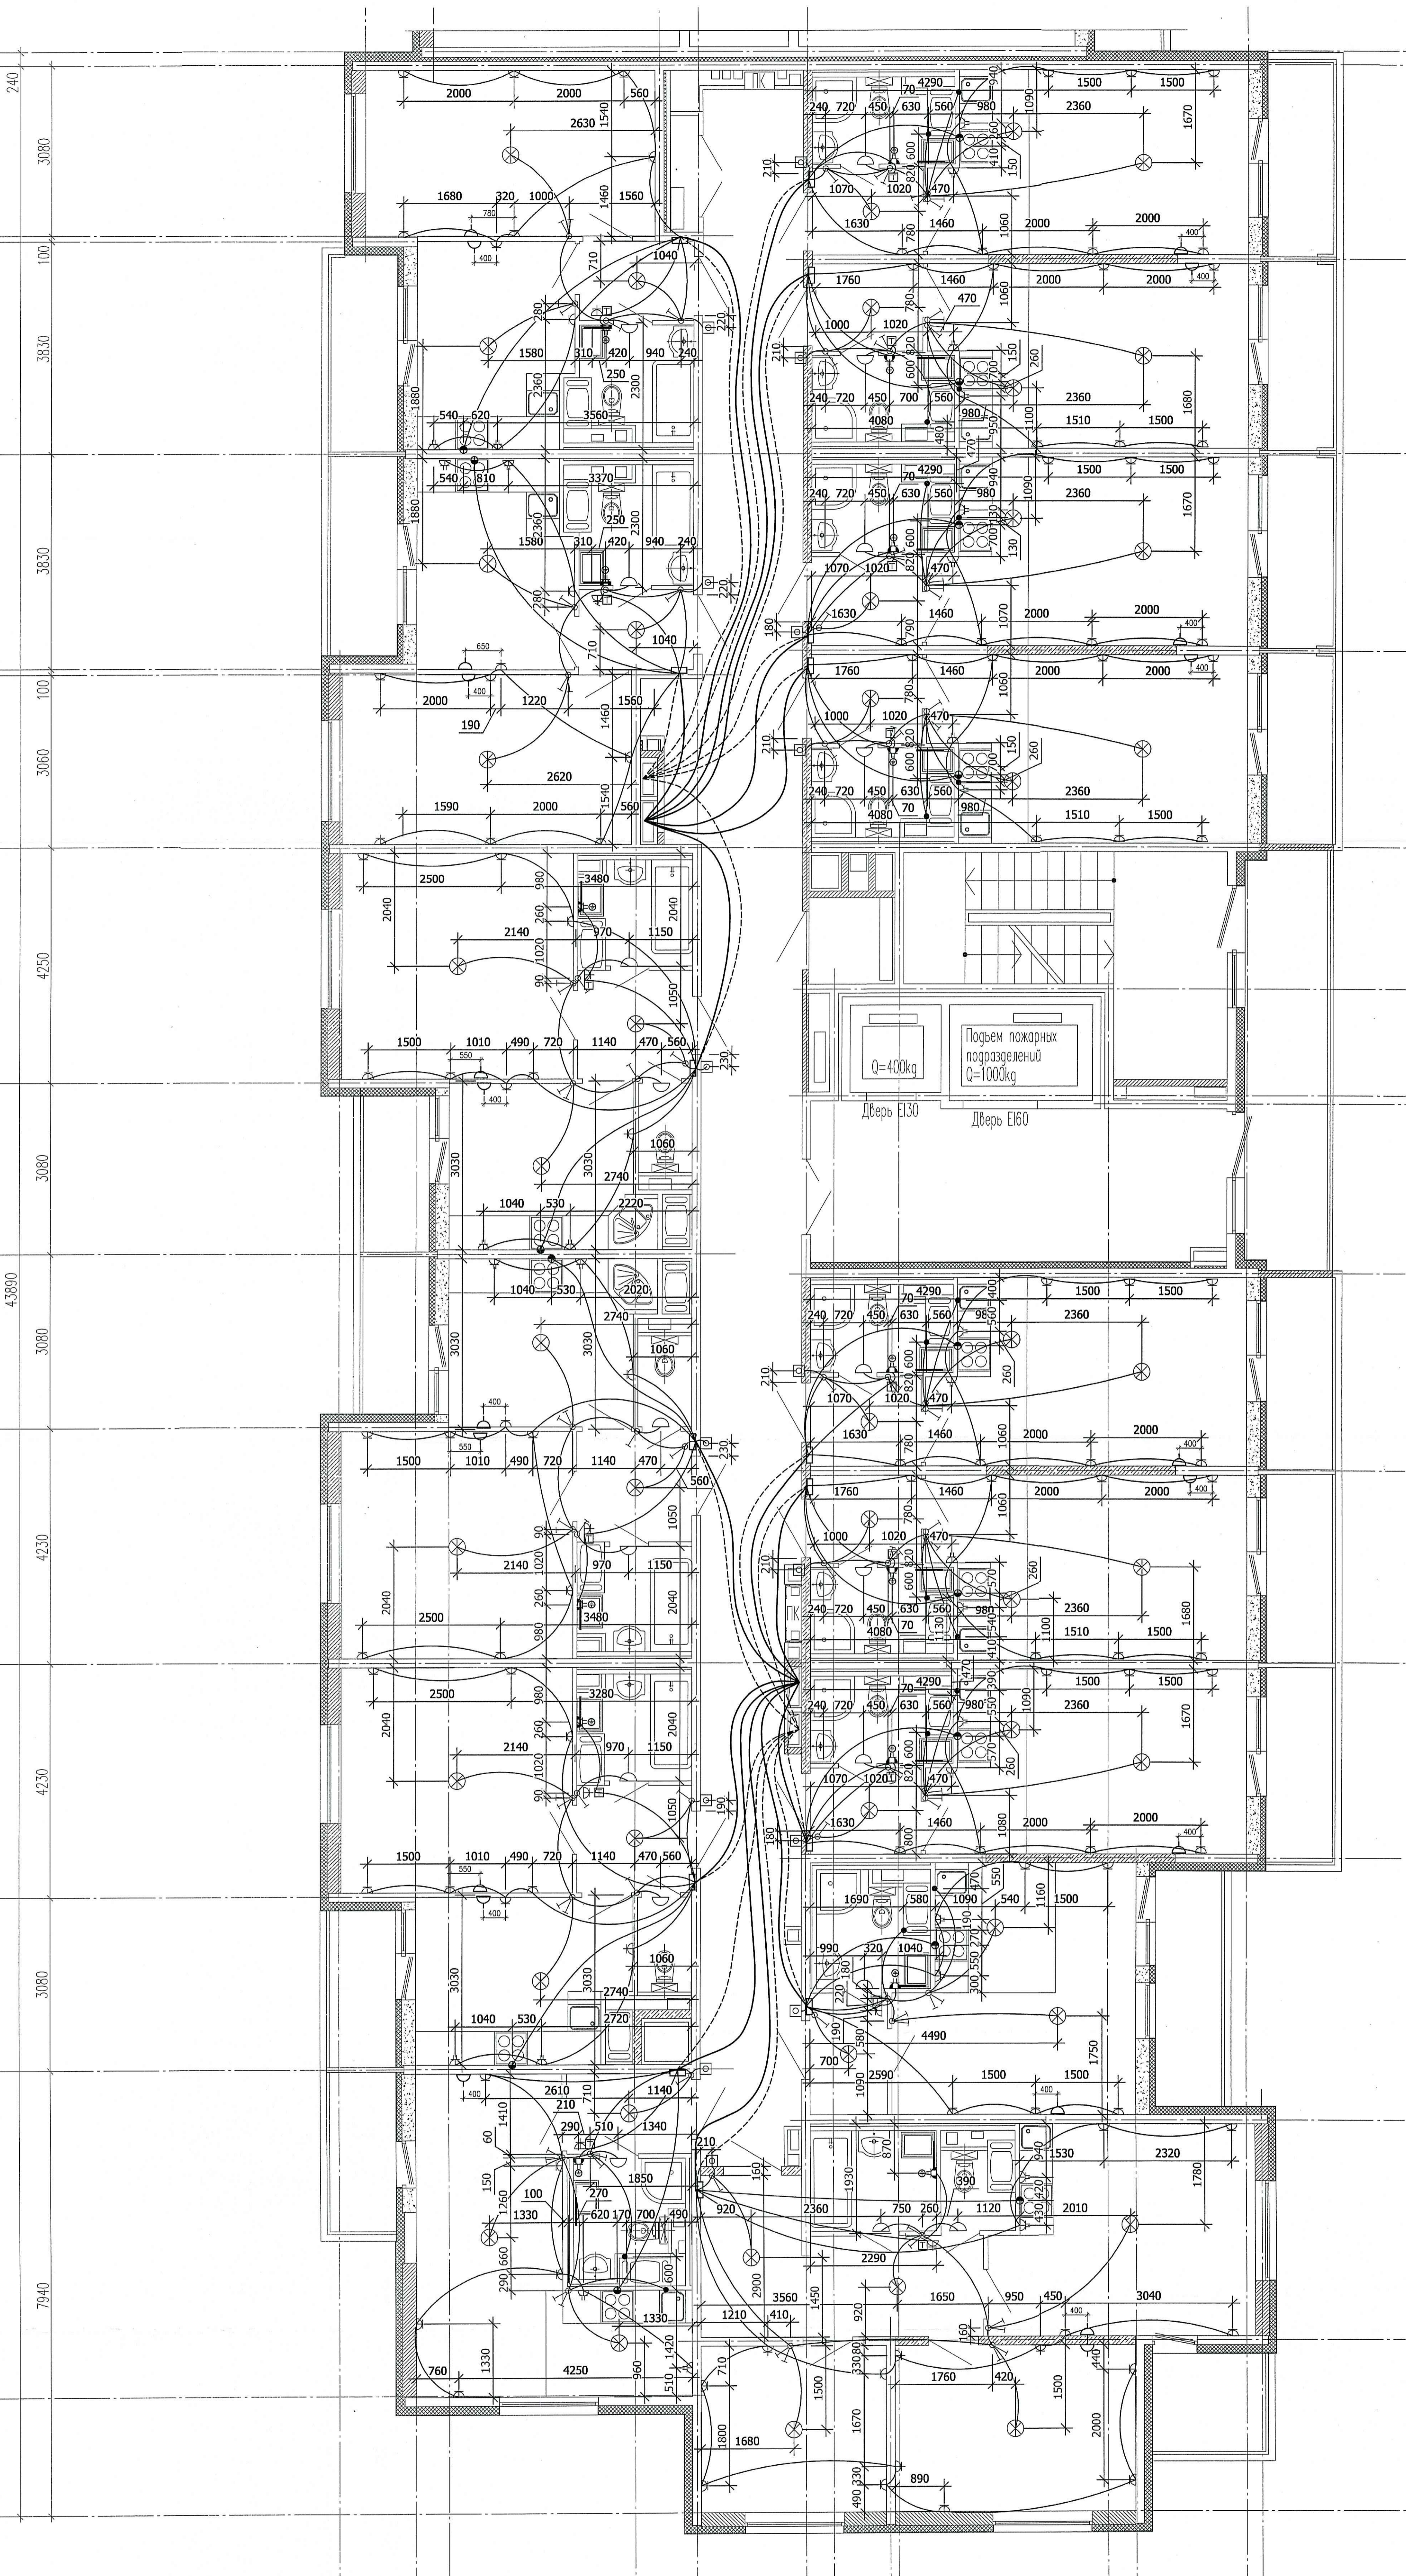

ООО «Протон-Плюс»
 «Каменка»
 В производство работ
 02 АВГ 2018
 Подпись: [Signature]

ПРОВЕРЕНО
ТЕХНИЧЕСКИЙ ОТДЕЛ
 02 АВГ 2018
 Подпись: [Signature]

07/17 - 10 - 34.С3			
Многоквартирный дом с подземным и наземными паркингами, расположенный по адресу: г. Санкт-Петербург, Коневодский проспект, участок 1 без-западные пересечения с рекой Каменкой, кадастровый № земельного участка 7834/004/2018/045.			
Изм.	Колучи	Лист	Индок.
Проверил	Павлов	07.18	
И. констр.	Летневой	07.18	
Разработал	Журавлева	07.18	
Разработал	Калкина	07.18	
Жилой комплекс. Корпус 4.			
Секция 1, 8-9 этажи. Закладные трубы в монолите.			
Стадия	Лист	Листов	
Р	5		
ООО «Протон-Плюс» Санкт-Петербург			