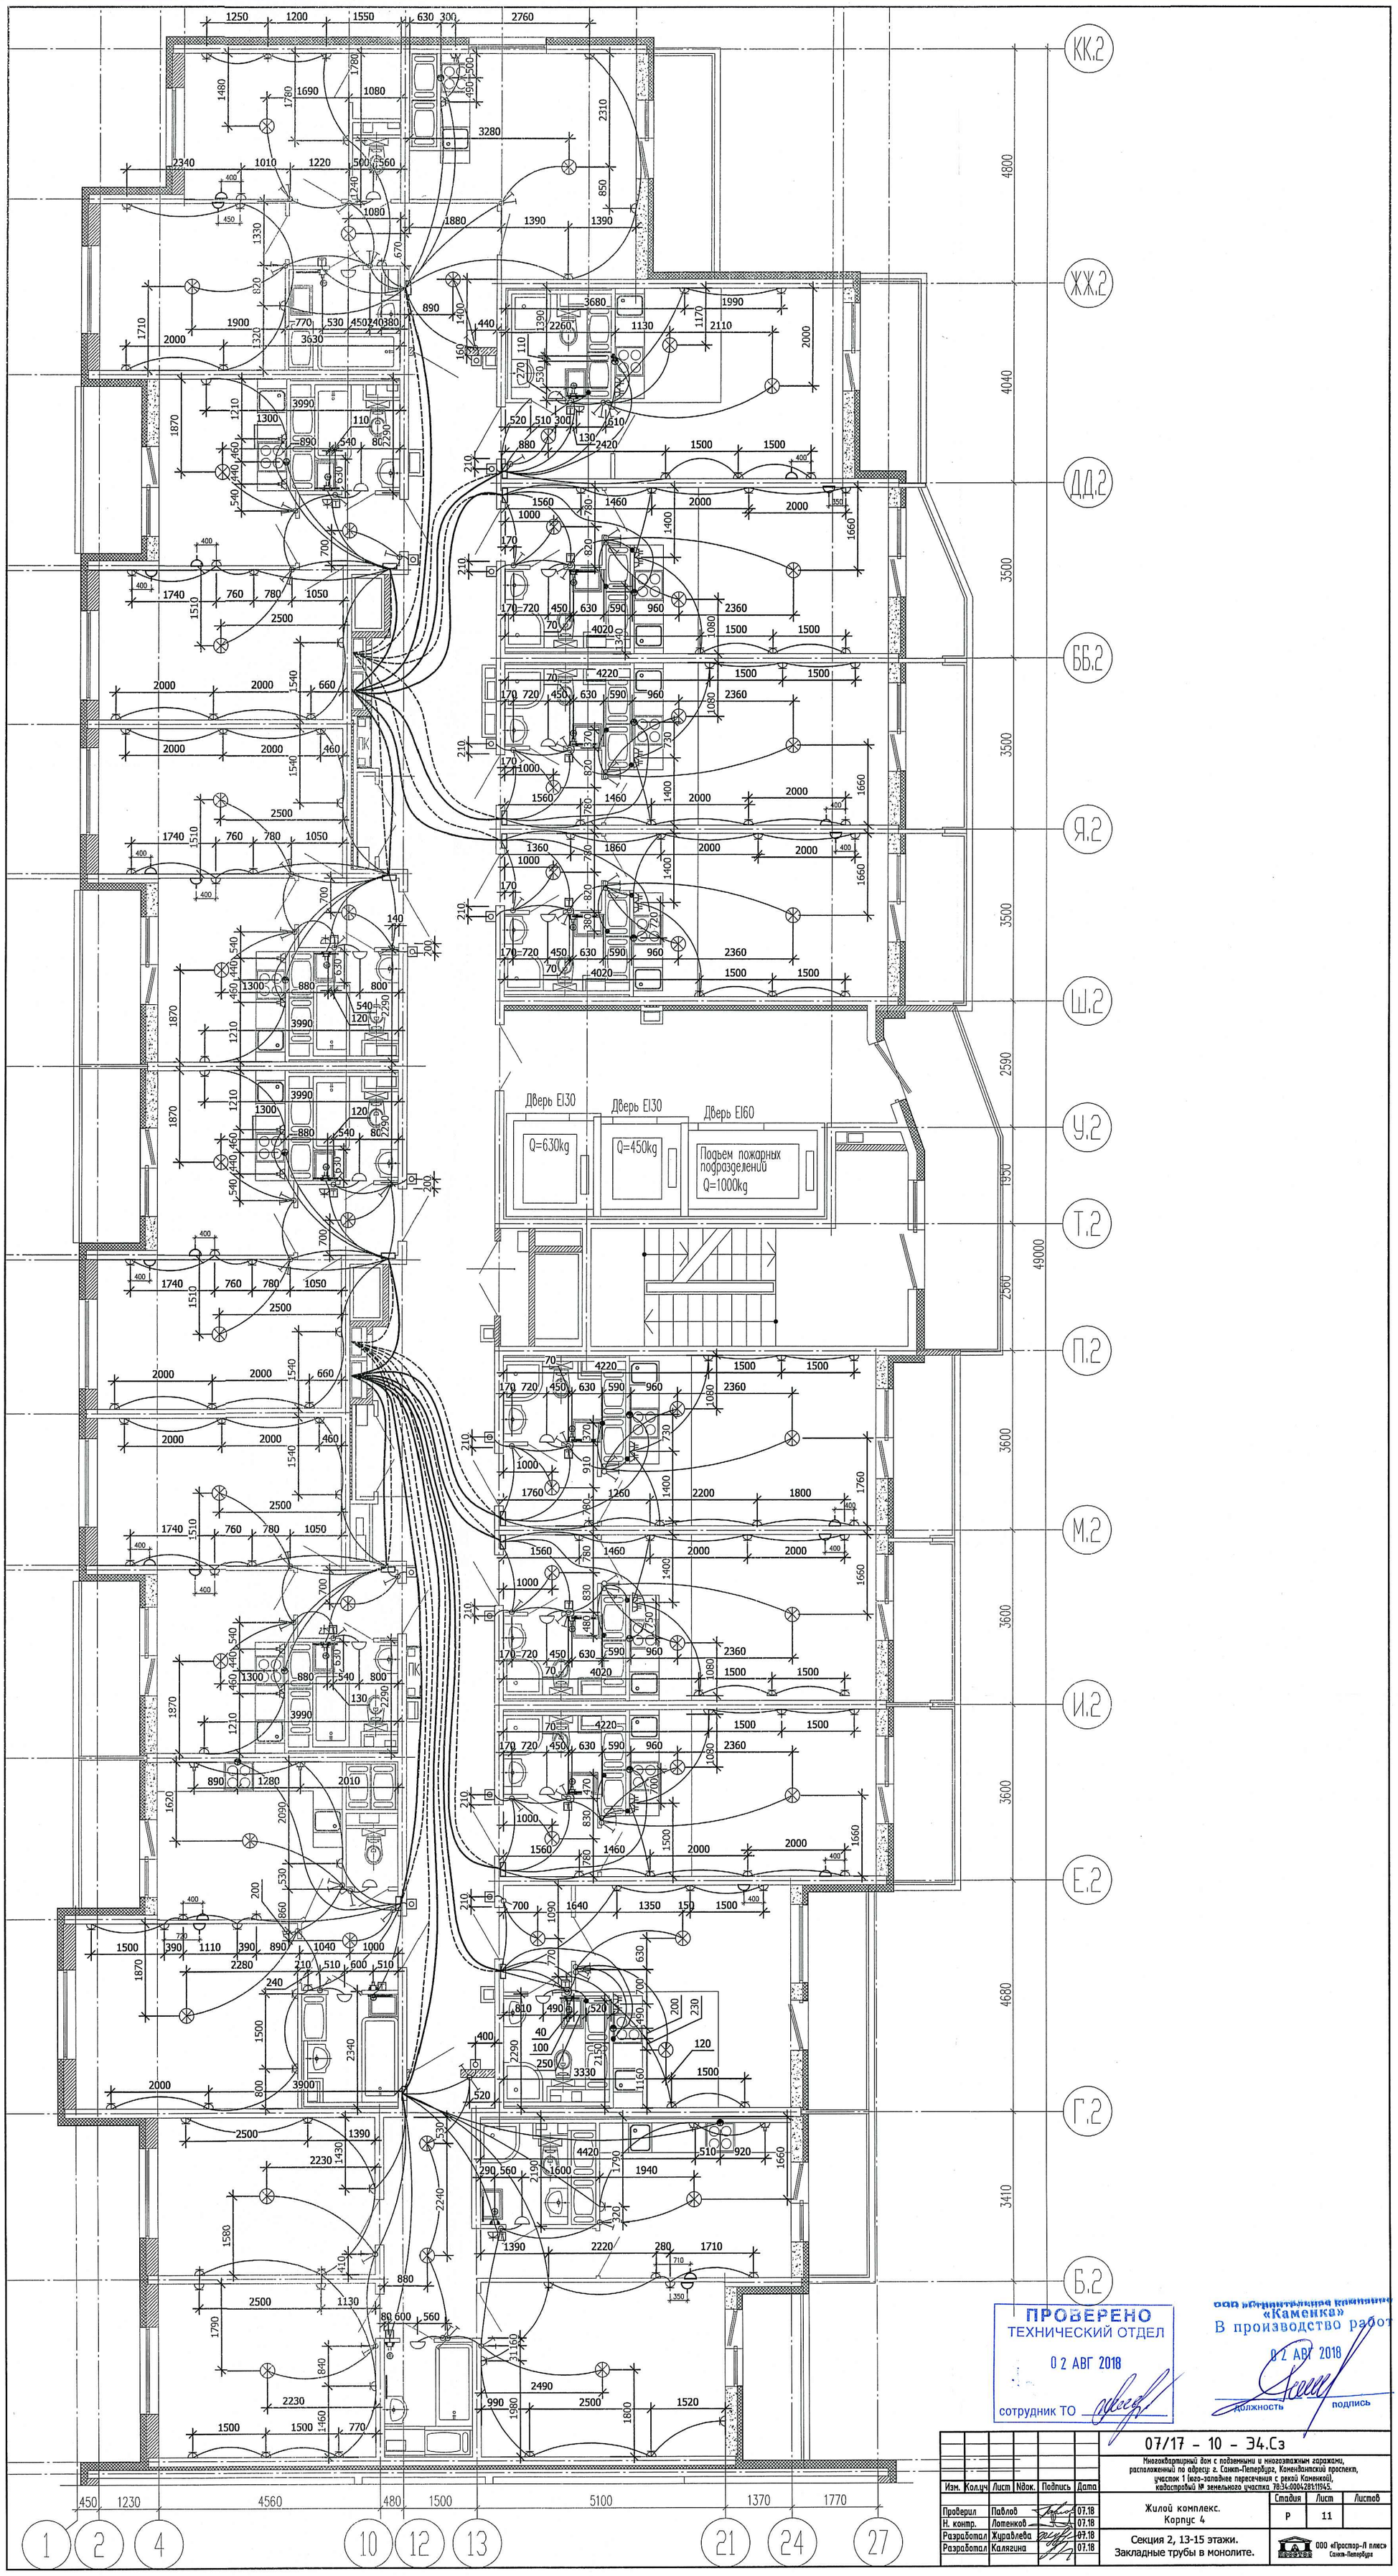

ПРОВЕРЕНО
ТЕХНИЧЕСКИЙ ОТДЕЛ
02 АВГ 2018
сотрудник ТО

ООО «Строительная компания «Каменка»
В производство работ
02 АВГ 2018
должность подпись

Изм.	Кол.уч	Лист	Nдок.	Подпись	Дата
Проверил		Павлов			07.18
Н. контр.		Лотенков			07.18
Разработал		Журавлева			07.18
Разработал		Калягина			07.18

07/17 - 10 - ЭЗ.Сз

Многоквартирный дом с подземными и многоэтажным гаражами, расположенный по адресу: г. Санкт-Петербург, Комендантский проспект, участок 1 (юго-западнее пересечения с рекой Каменкой), кадастровый № земельного участка 78:34:0004281:1945.

Жилой комплекс.
Корпус 4

Секция 2, 13-15 этажи.
Закладные трубы в монолите.

Стадия	Лист	Листов
Р	11	

ООО «Простор-Л плюс» Санкт-Петербург