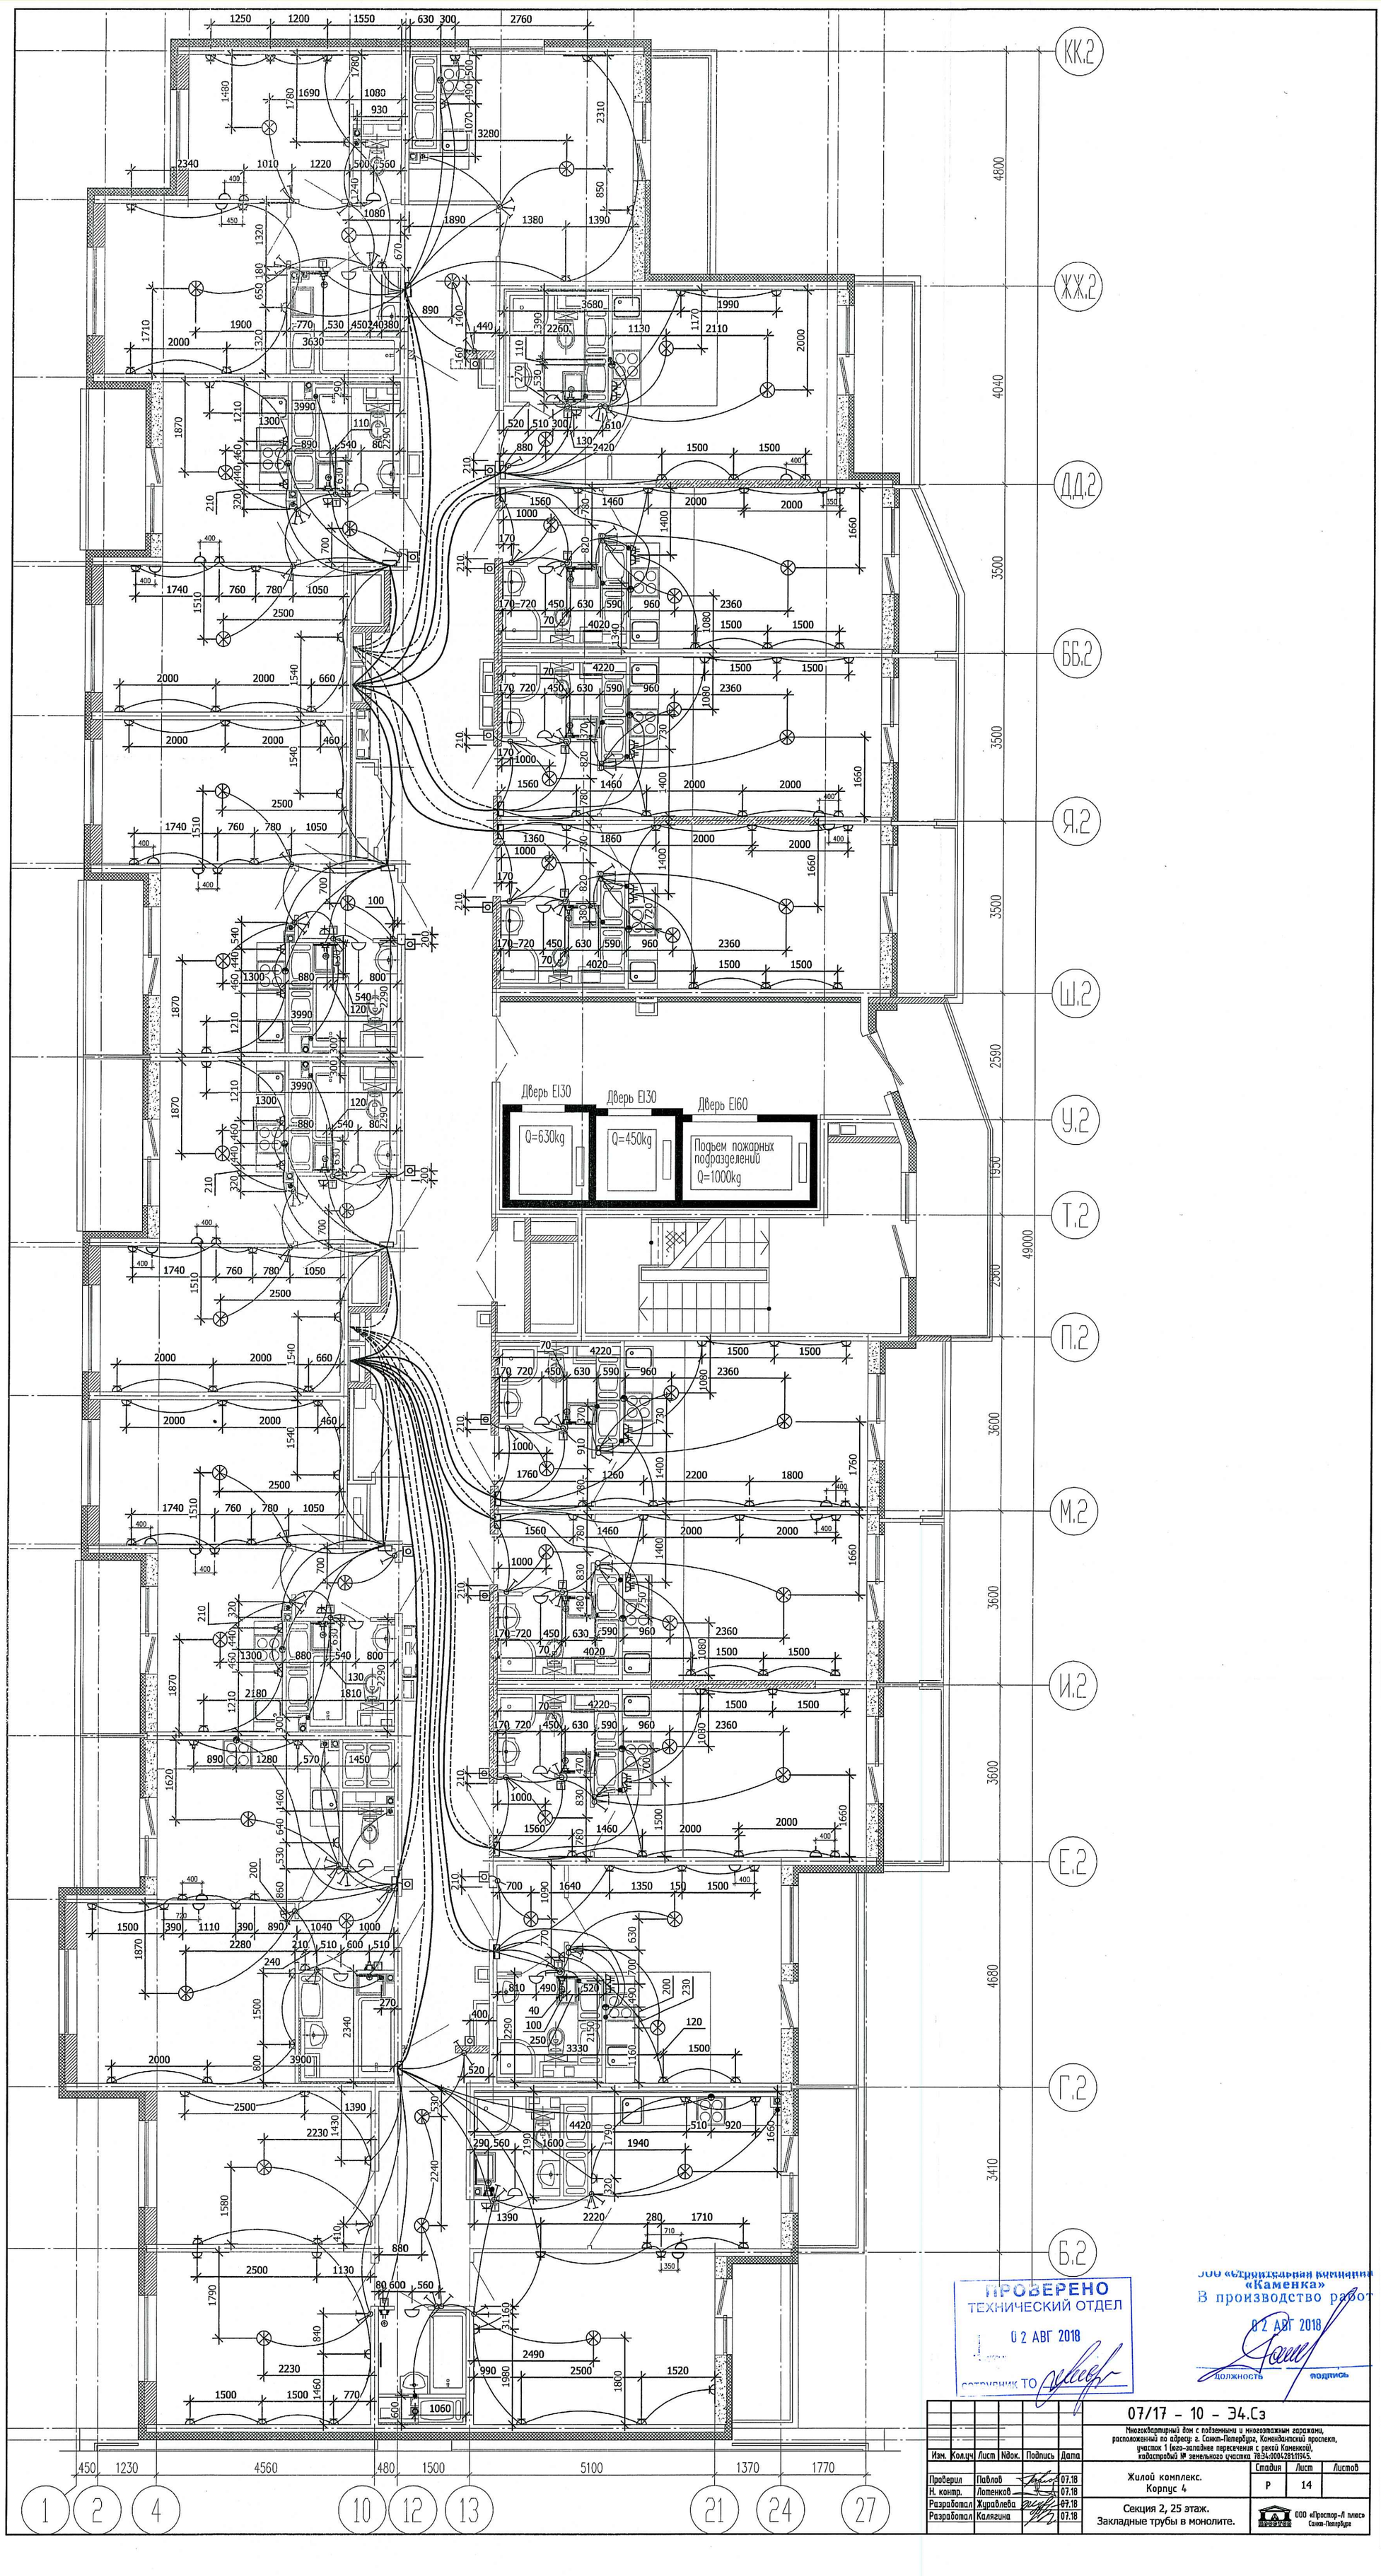

ПРОВЕРЕНО
ТЕХНИЧЕСКИЙ ОТДЕЛ
02 АВГ 2018
СОТРУДНИК ТО

ООО «Строительная компания «Каменка»
В производство работ
02 АВГ 2018
должность подпись

Изм.	Кол.уч.	Лист	Nдок.	Подпись	Дата
Проверил		Павлов			07.18
Н. контр.		Лотенков			07.18
Разработал		Журавлева			07.18
Разработал		Калягина			07.18

07/17 – 10 – ЭМ.Сз

Многоквартирный дом с подземными и многоэтажным гаражами, расположенный по адресу: г. Санкт-Петербург, Комендантский проспект, участок 1 (юго-западнее пересечения с рекой Каменкой), кадастровый № земельного участка 78:34:0004281:11945.

Жилой комплекс. Корпус 4

Стадия	Лист	Листов
Р	14	

Секция 2, 25 этаж. Закладные трубы в монолите.

ООО «Проспект-Л плюс» Санкт-Петербург