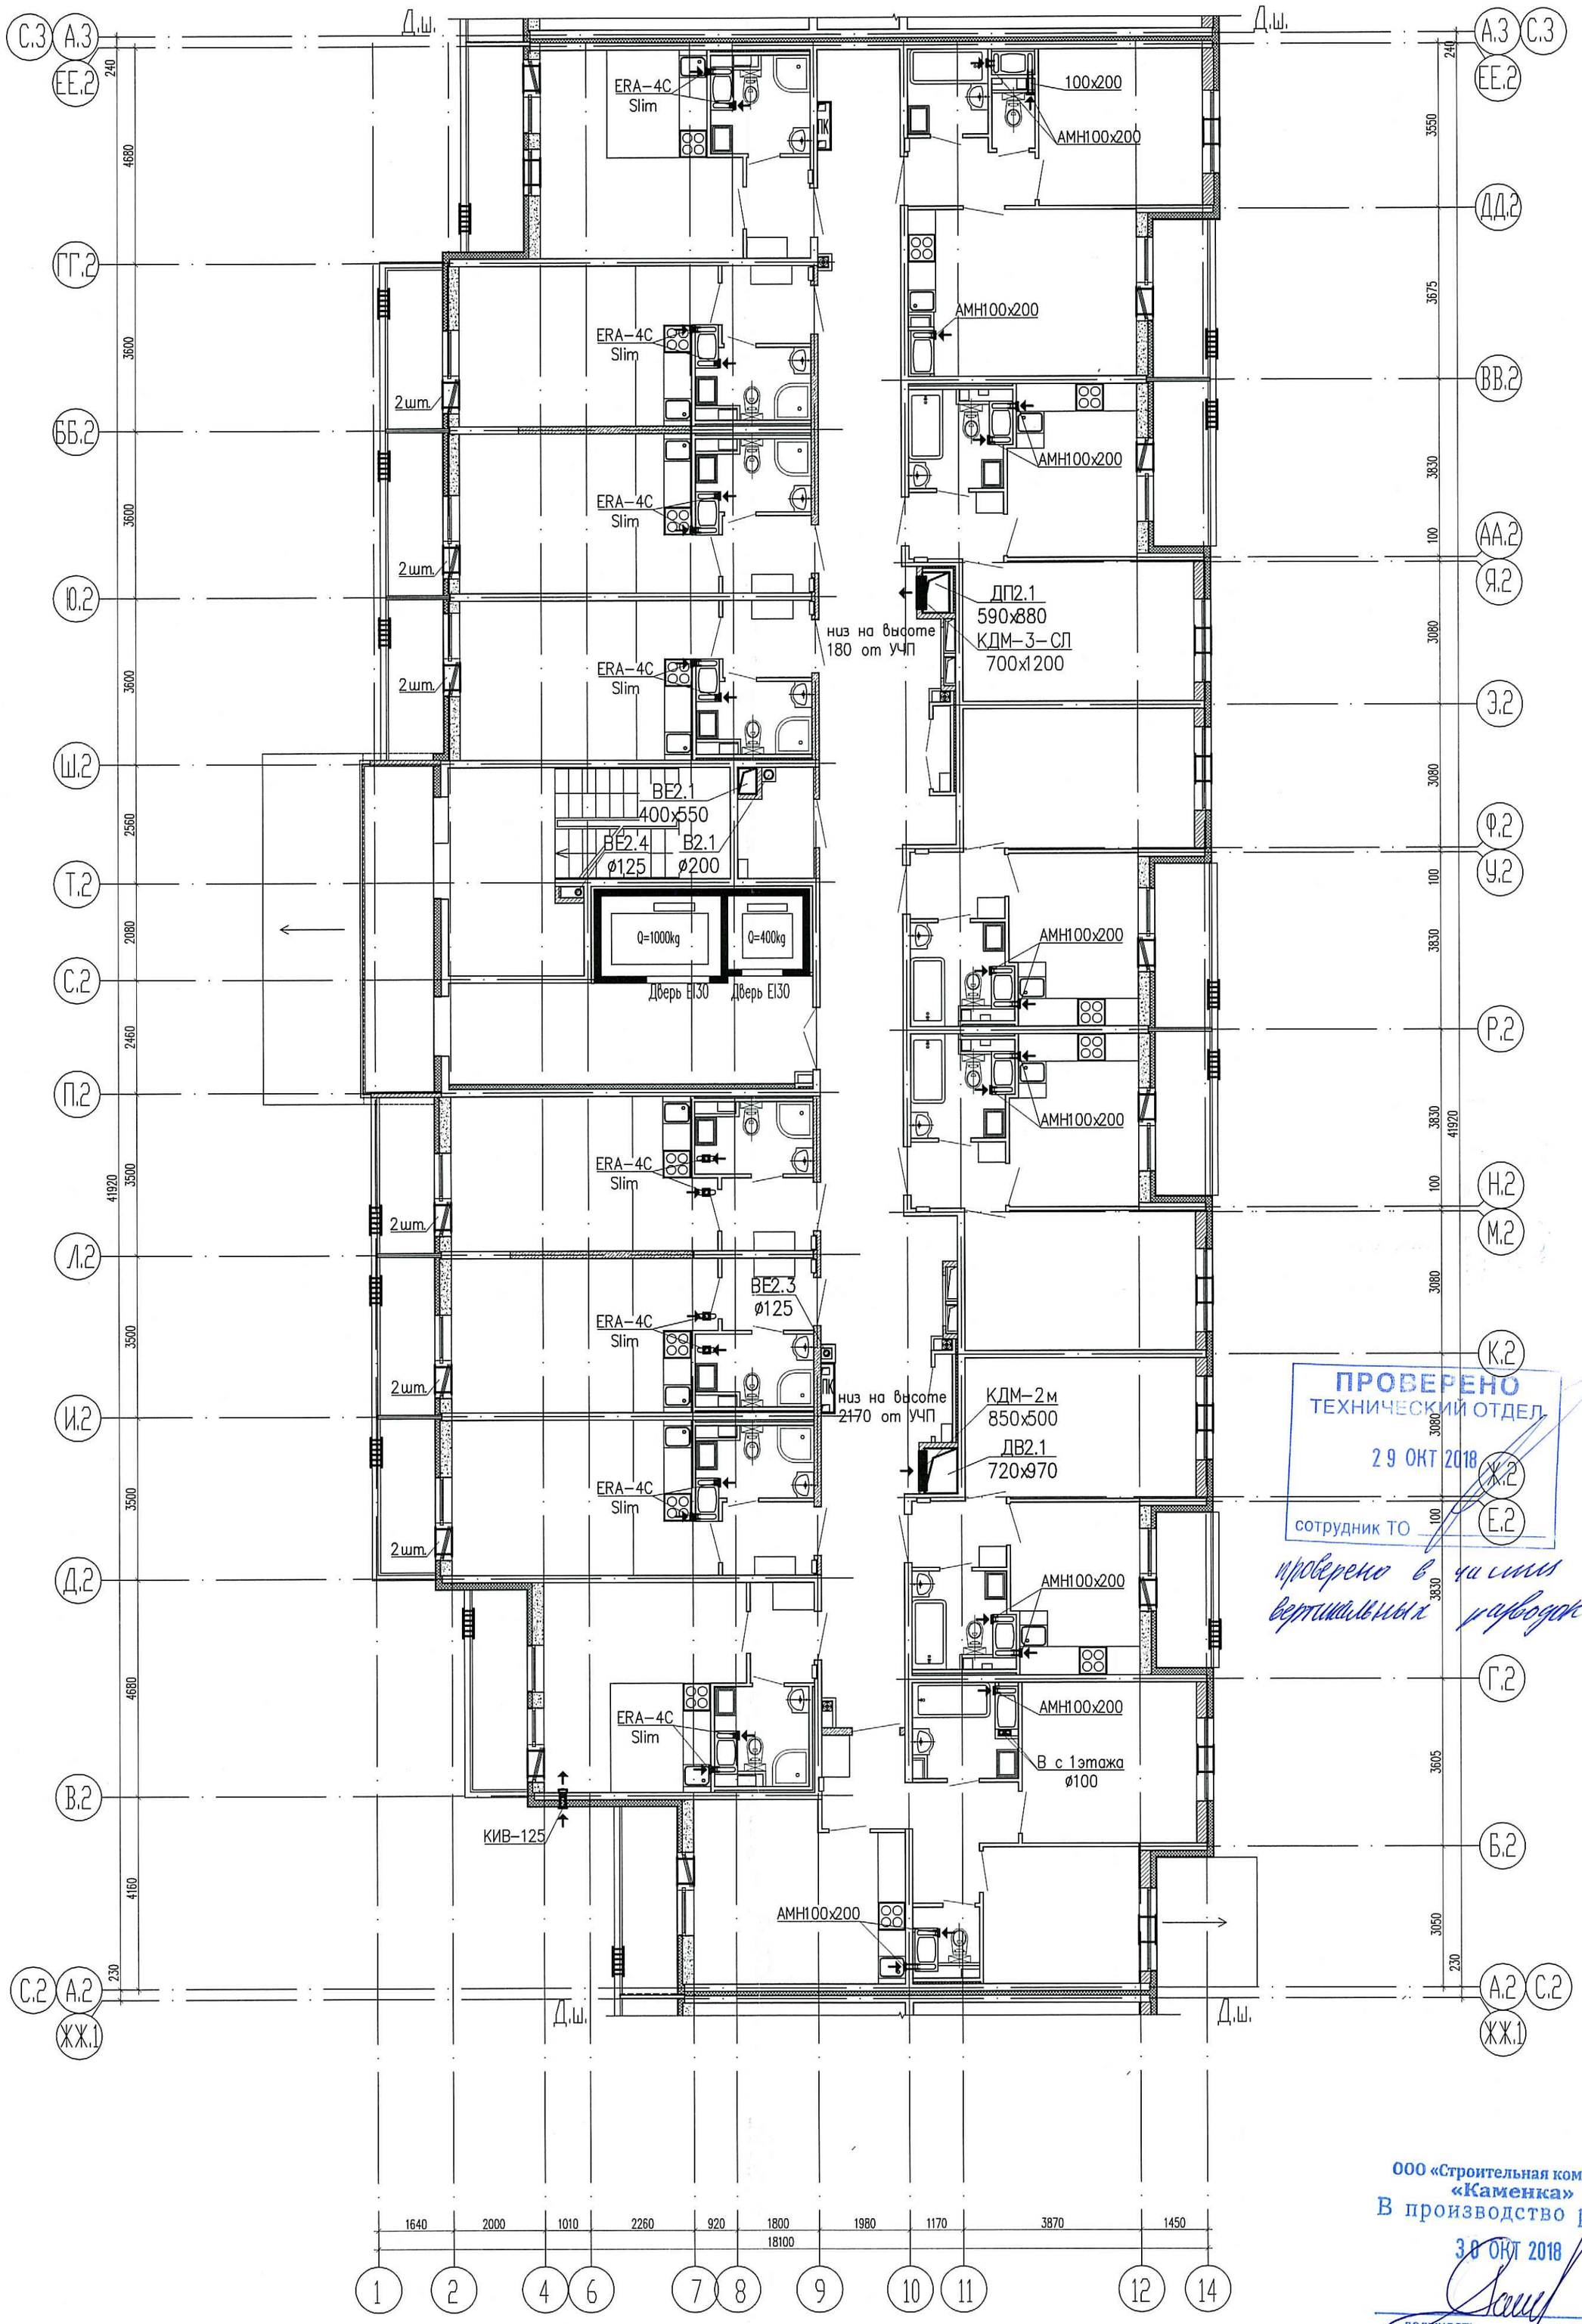

ПРОВЕРЕНО
ТЕХНИЧЕСКИЙ ОТДЕЛ
29 ОКТ 2018
сотрудник ТО

проверено в чашах вертикальных каналов

ООО «Строительная компания «Каменка»
В производство работ
30 ОКТ 2018
должность подпись

Схема расположения секций

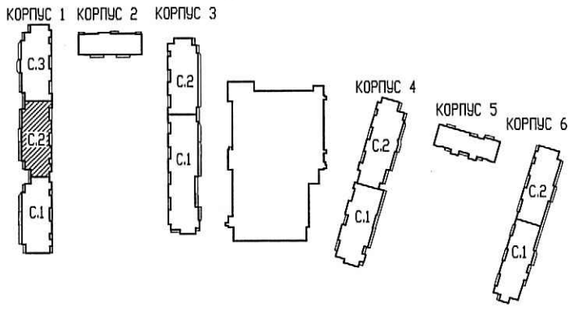

Изм.	Кол.уч	Лист	Nдок.	Подпись	Дата
Гл. спец.		Гурьева			10.18
Инженер		Широченко			10.18
Н. контр.		Мыльникова			10.18

07/17 – 10 – ОВ1.ТР

Многоквартирный дом с подземными и многоэтажным гаражами, расположенный по адресу: г. Санкт-Петербург, Комендантский проспект, участок 1 (юго-западнее пересечения с рекой Каменкой), кадастровый № земельного участка 78:34:0004281:11945.

Жилой комплекс.

Стадия	Лист	Листов
Р	5	

Корпус 1. Секция 2.
План 2 (типового) этажа с размещением транзитных воздуховодов

ООО «Простор-Л плюс» Санкт-Петербург

Взам. инв.N | Подп. и дата | Инв.N подл.