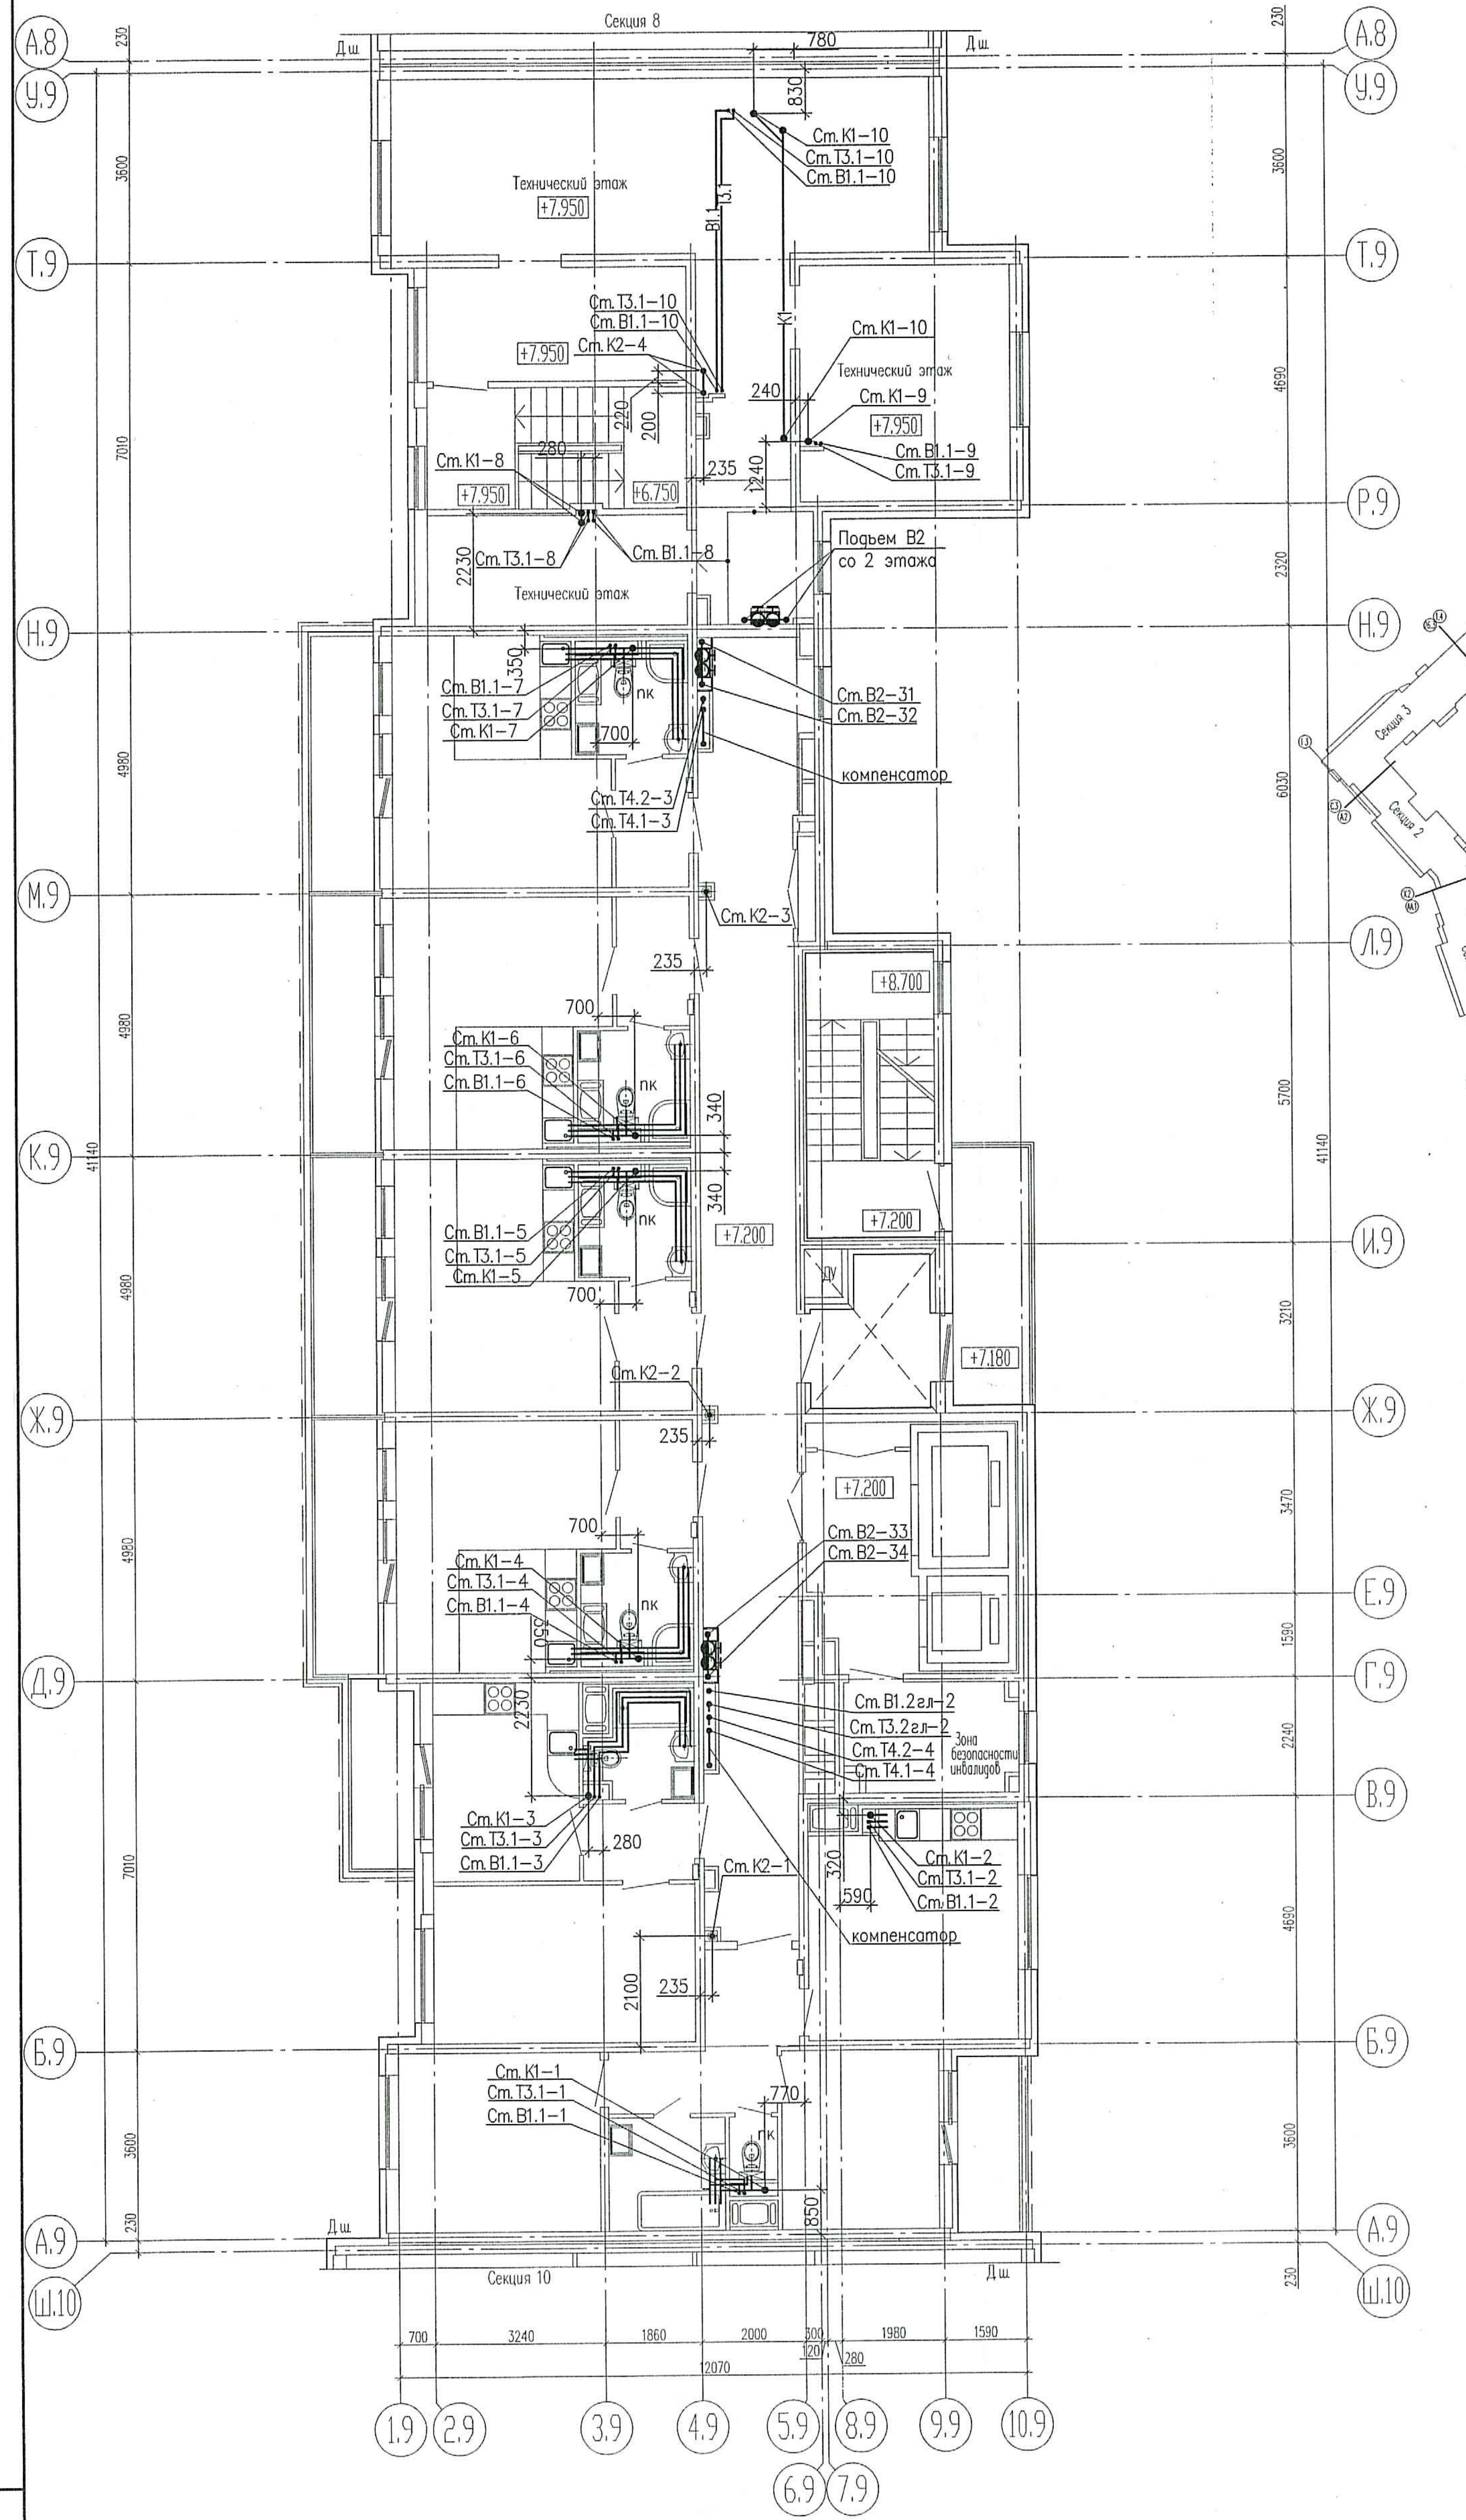
Секция 8
Секция 10
А.8
У.9
Т.9
Р.9
Н.9
М.9
Л.9
К.9
И.9
Ж.9
Е.9
Д.9
Г.9
В.9
Б.9
А.9
Ш.10
1.9
2.9
3.9
4.9
5.9
6.9
7.9
8.9
9.9
10.9
Дш
Технический этаж
+7.950
+6.750
+8.700
+7.200
+7.180
Ст. К1-10
Ст. Т3.1-10
Ст. В1.1-10
Ст. К2-4
Ст. К1-9
Ст. В1.1-9
Ст. Т3.1-9
Ст. К1-8
Ст. Т3.1-8
Ст. В1.1-8
Подъем В2 со 2 этажа
Ст. В1.1-7
Ст. Т3.1-7
Ст. К1-7
Ст. В2-31
Ст. В2-32
компенсатор
Ст. Т4.2-3
Ст. Т4.1-3
Ст. К2-3
Ст. К1-6
Ст. Т3.1-6
Ст. В1.1-6
Ст. В1.1-5
Ст. Т3.1-5
Ст. К1-5
Ст. К2-2
Ст. К1-4
Ст. Т3.1-4
Ст. В1.1-4
Ст. В2-33
Ст. В2-34
Ст. В1.2гл-2
Ст. Т3.2гл-2
Ст. Т4.2-4
Ст. Т4.1-4
Зона безопасности инвалидов
Ст. К1-3
Ст. Т3.1-3
Ст. В1.1-3
Ст. К2-1
Ст. К1-2
Ст. Т3.1-2
Ст. В1.1-2
Ст. К1-1
Ст. Т3.1-1
Ст. В1.1-1
пк
ДУ
41140
12070

Схема расположения секций


Секция 1
Секция 2
Секция 3
Секция 4
Секция 5
Секция 6
Секция 7
Секция 8
Секция 9
Секция 10
Секция 11
Секция 12
Секция 13

ПРОВЕРЕНО
ТЕХНИЧЕСКИЙ ОТДЕЛ
04 АПР 2018
сотрудник ТО

ООО «Строительная компания «Каменка»
В производство работ
20 АПР 2018
должность
подпись

Инв.N подл.
Подп. и дата
Взам. инв.N

07/16 – 9 – ВК

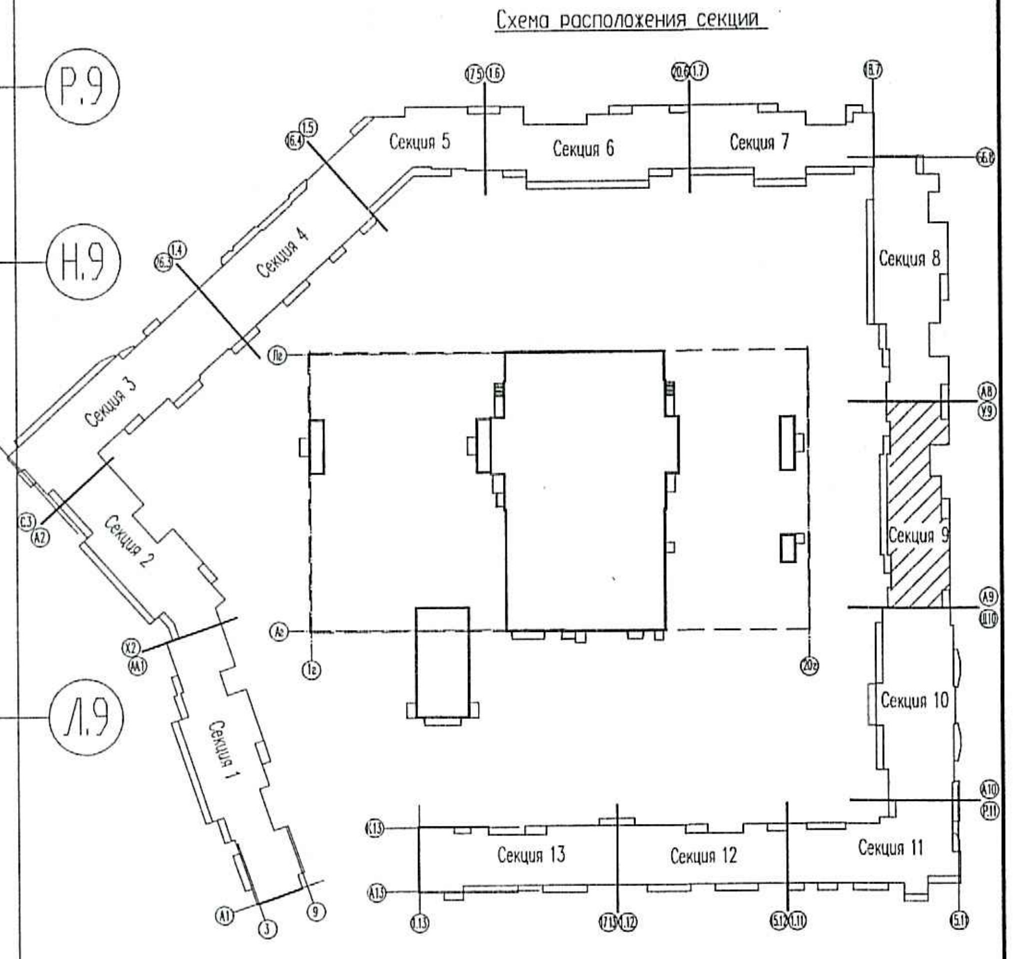Многоквартирный жилой дом со встроенными помещениями и многоэтажным гаражом, расположенный по адресу: г. Санкт-Петербург, Комендантский проспект, участок 1 (юго-западнее пересечения с рекой Каменкой), кадастровый № земельного участка 78:34:0004281:11939.

| Изм. | Кол.уч | Лист | Nдок. | Подпись | Дата |
|---|---|---|---|---|---|
| Гл. спец |  | Красакова |  |  | 03.18 |
| Разработ. |  | Игнатьева |  |  | 03.18 |
| Н. контр. |  | Зайченко |  |  | 03.18 |

Жилой комплекс

| Стадия | Лист | Листов |
|---|---|---|
| Р | 76 |  |

Секция 9.
План 3 этажа

ООО «Простор-Л»
Санкт-Петербург