

Секция 1  
План первого этажа на отм. +1.200


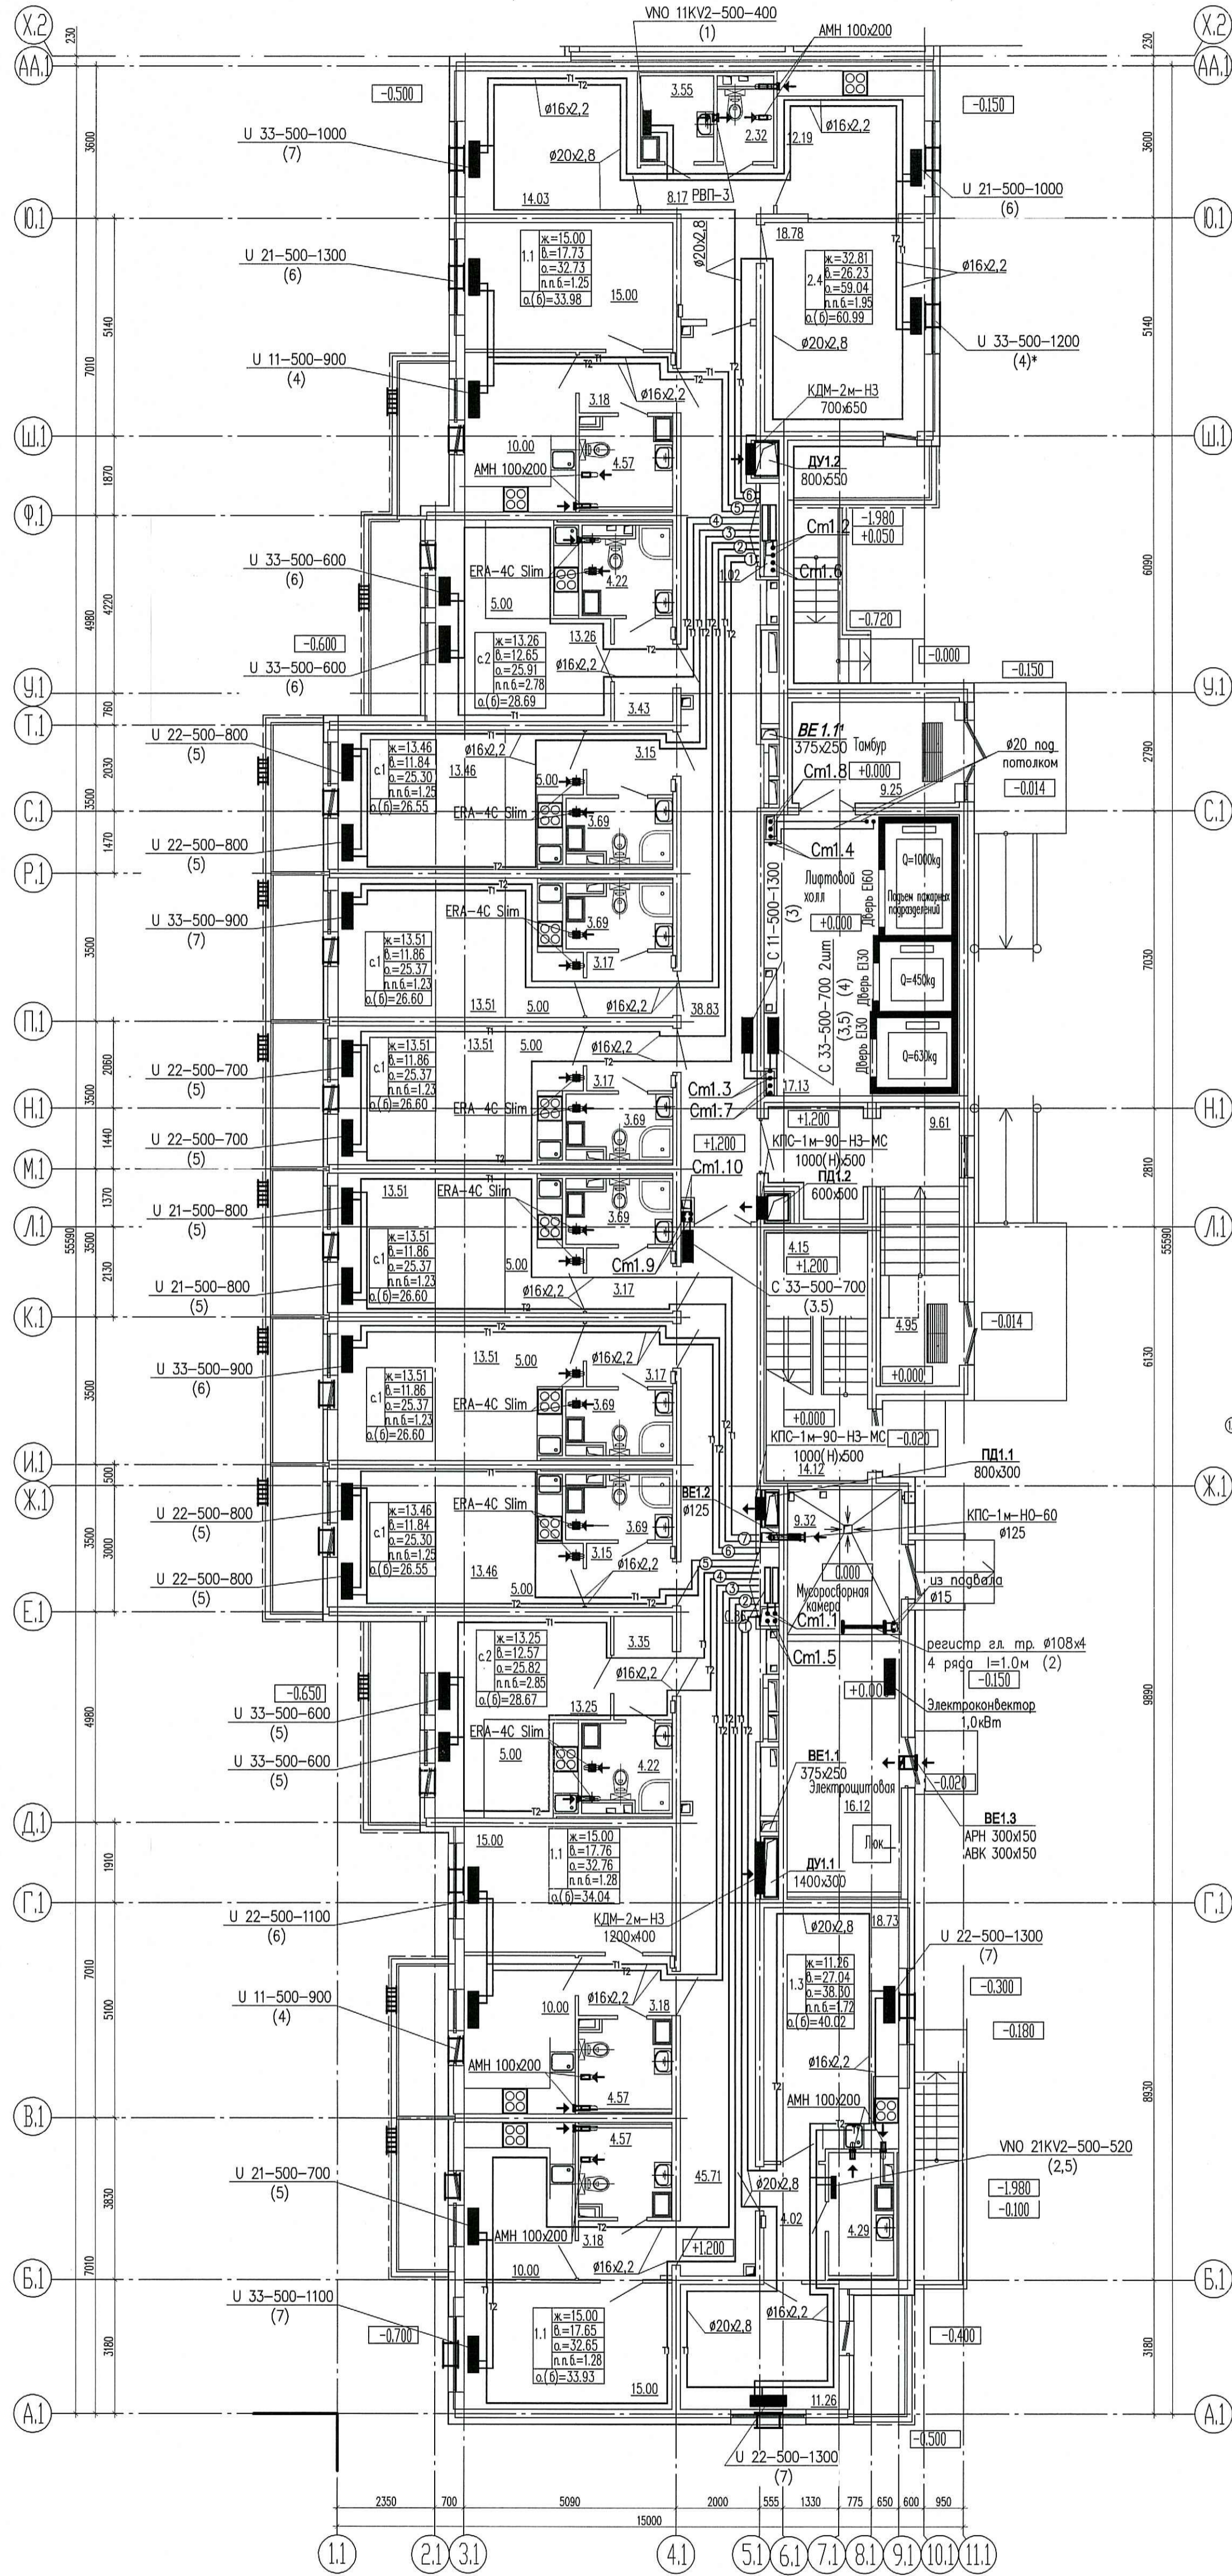


Схема расположения секции



- Примечания.**
1. Трубопроводы условно отнесены от стен.
  2. Отверстия 100x100 и менее пробиваются по месту.
  3. При монтаже радиаторов системы отопления следовать рекомендациям завода-изготовителя, а также учитывать минимально допустимые расстояния:
    - от торца (боковой стенки) радиатора до стены минимум 200 мм;
    - от торца (боковой стенки) радиатора до откоса проема балконной двери минимум 100 мм.
  4. В соответствии с Задаaniem на проектирование приточные оконные клапаны AirBox в квартирах-студиях устанавливаются:
    - а) в количестве 2 штуки следующим образом:
      - 1) - горизонтально над балконной дверью;
      - 2) - при открываемом окне - в окно установить клапан AirBox Comfort без фрезеровки при неоткрываемом окне установить клапан AirBox Comfort без фрезеровки вертикально в балконную дверь на противоположную сторону от петель створки, в верхней части створки. Всего в квартире-студии 2 клапана AirBox Comfort.
    - б) в количестве 1 штуки горизонтально над балконной дверью и клапана КИВ-125 в наружной стене. Замену уплотнителя балконной двери по внешнему контуру производить строго напротив места установки клапана.
- Условные обозначения.**
- 1-1 - нумерация горизонтальных ветоек
  - - приточный клапан Air-Box Comfort
  - ▬ - приточный козырек AS или аналог

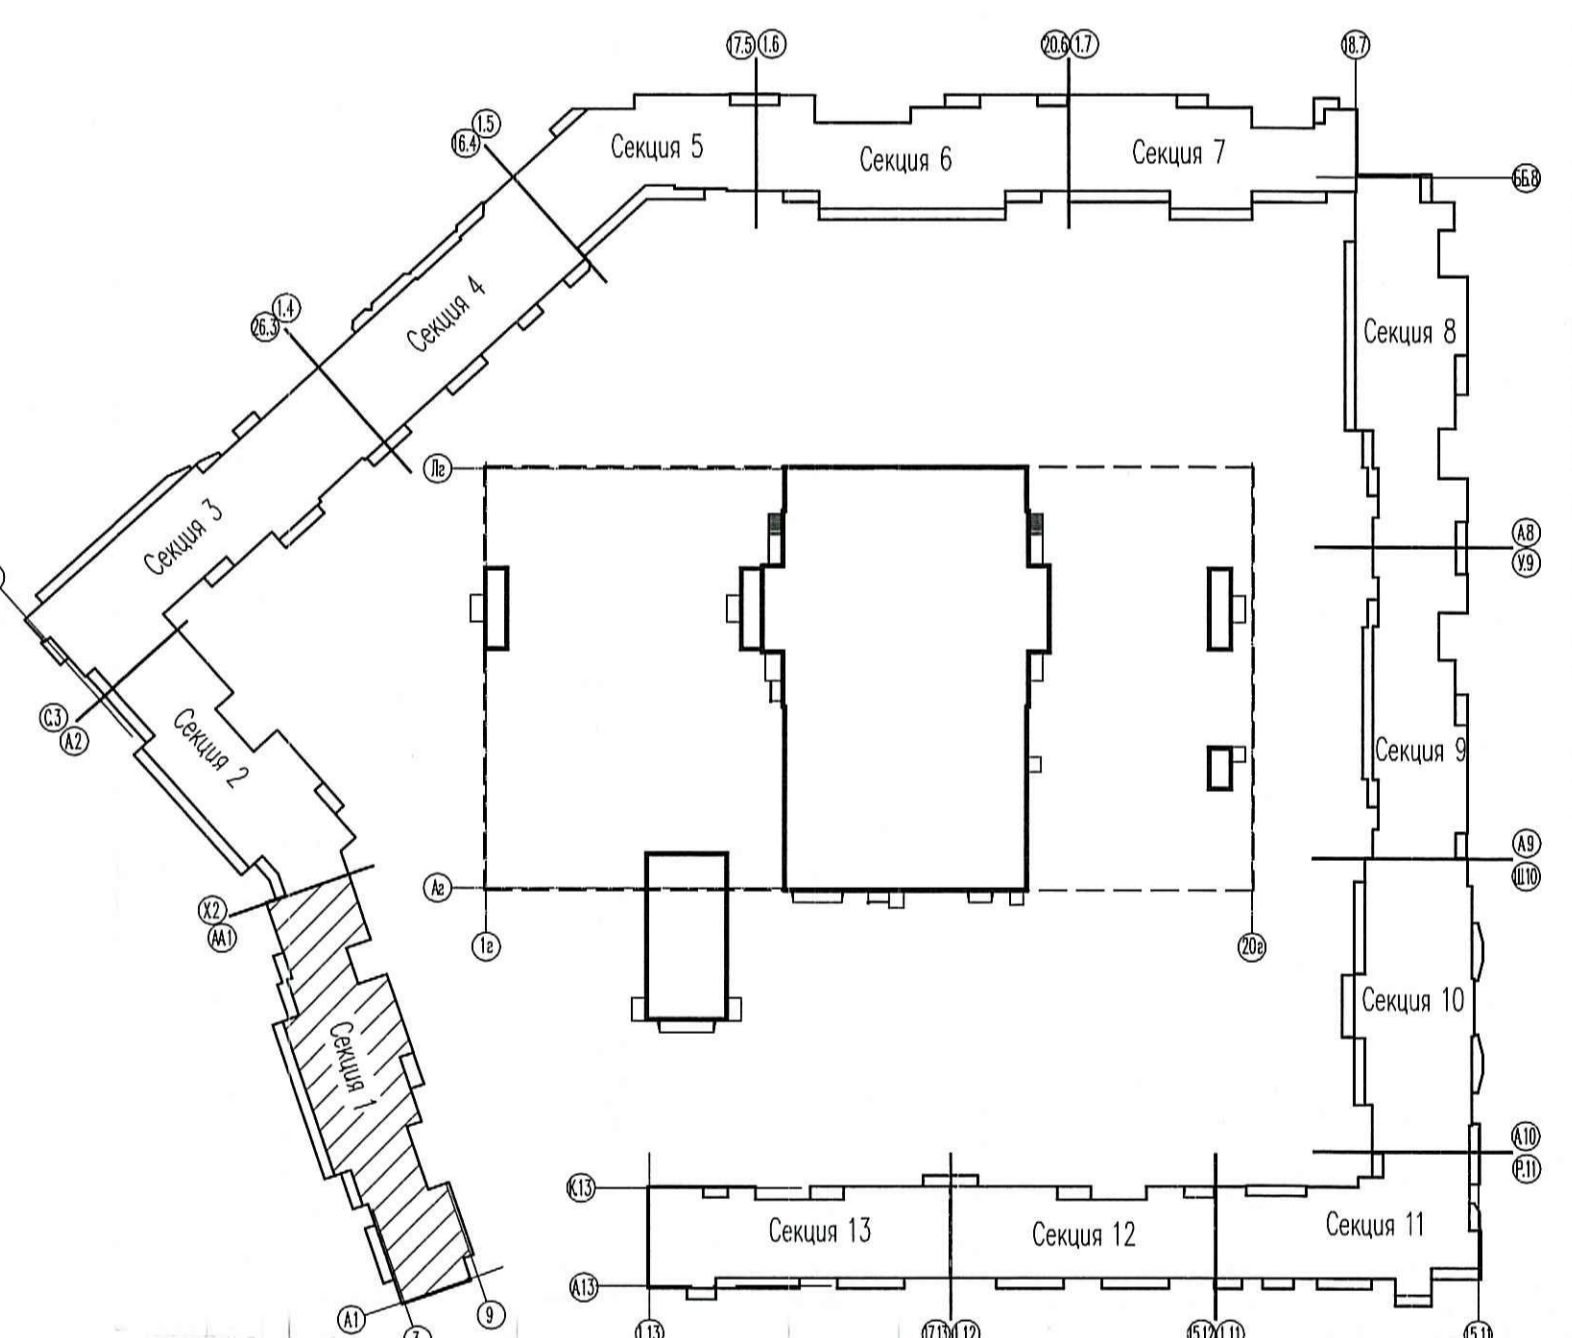

ООО «Строительная компания «Каменка»  
В производство работ  
29 АПР 2018  
[Signature]  
должность подпись

07/16 - 9 - 0B1					
Многоквартирный жилой дом со встроенными помещениями и многоэтажным гаражом, расположенный по адресу: г. Санкт-Петербург, Кемениевский проспект, участок 1 (возле западного пересечения с рекой Канейкой), кадастровый № земельного участка 78:34:0004:281:1939.					
Изм.	Кол.чл.	Лист	Идент.	Подпись	Дата
Гл. спец.	Гурьева			[Signature]	03.18
Вед. инженер	Антонова			[Signature]	03.18
Вед. инженер	Широченко			[Signature]	03.18
Н. контр.	Гурьева			[Signature]	03.18
Жилой комплекс			Стация	Лист	Листов
1 секция			Р	3	
План 1 этажа.			ООО «Простор-Ль» Санкт-Петербург		

Инв.№, подл., подгр. и дата  
Элект. инв.№