
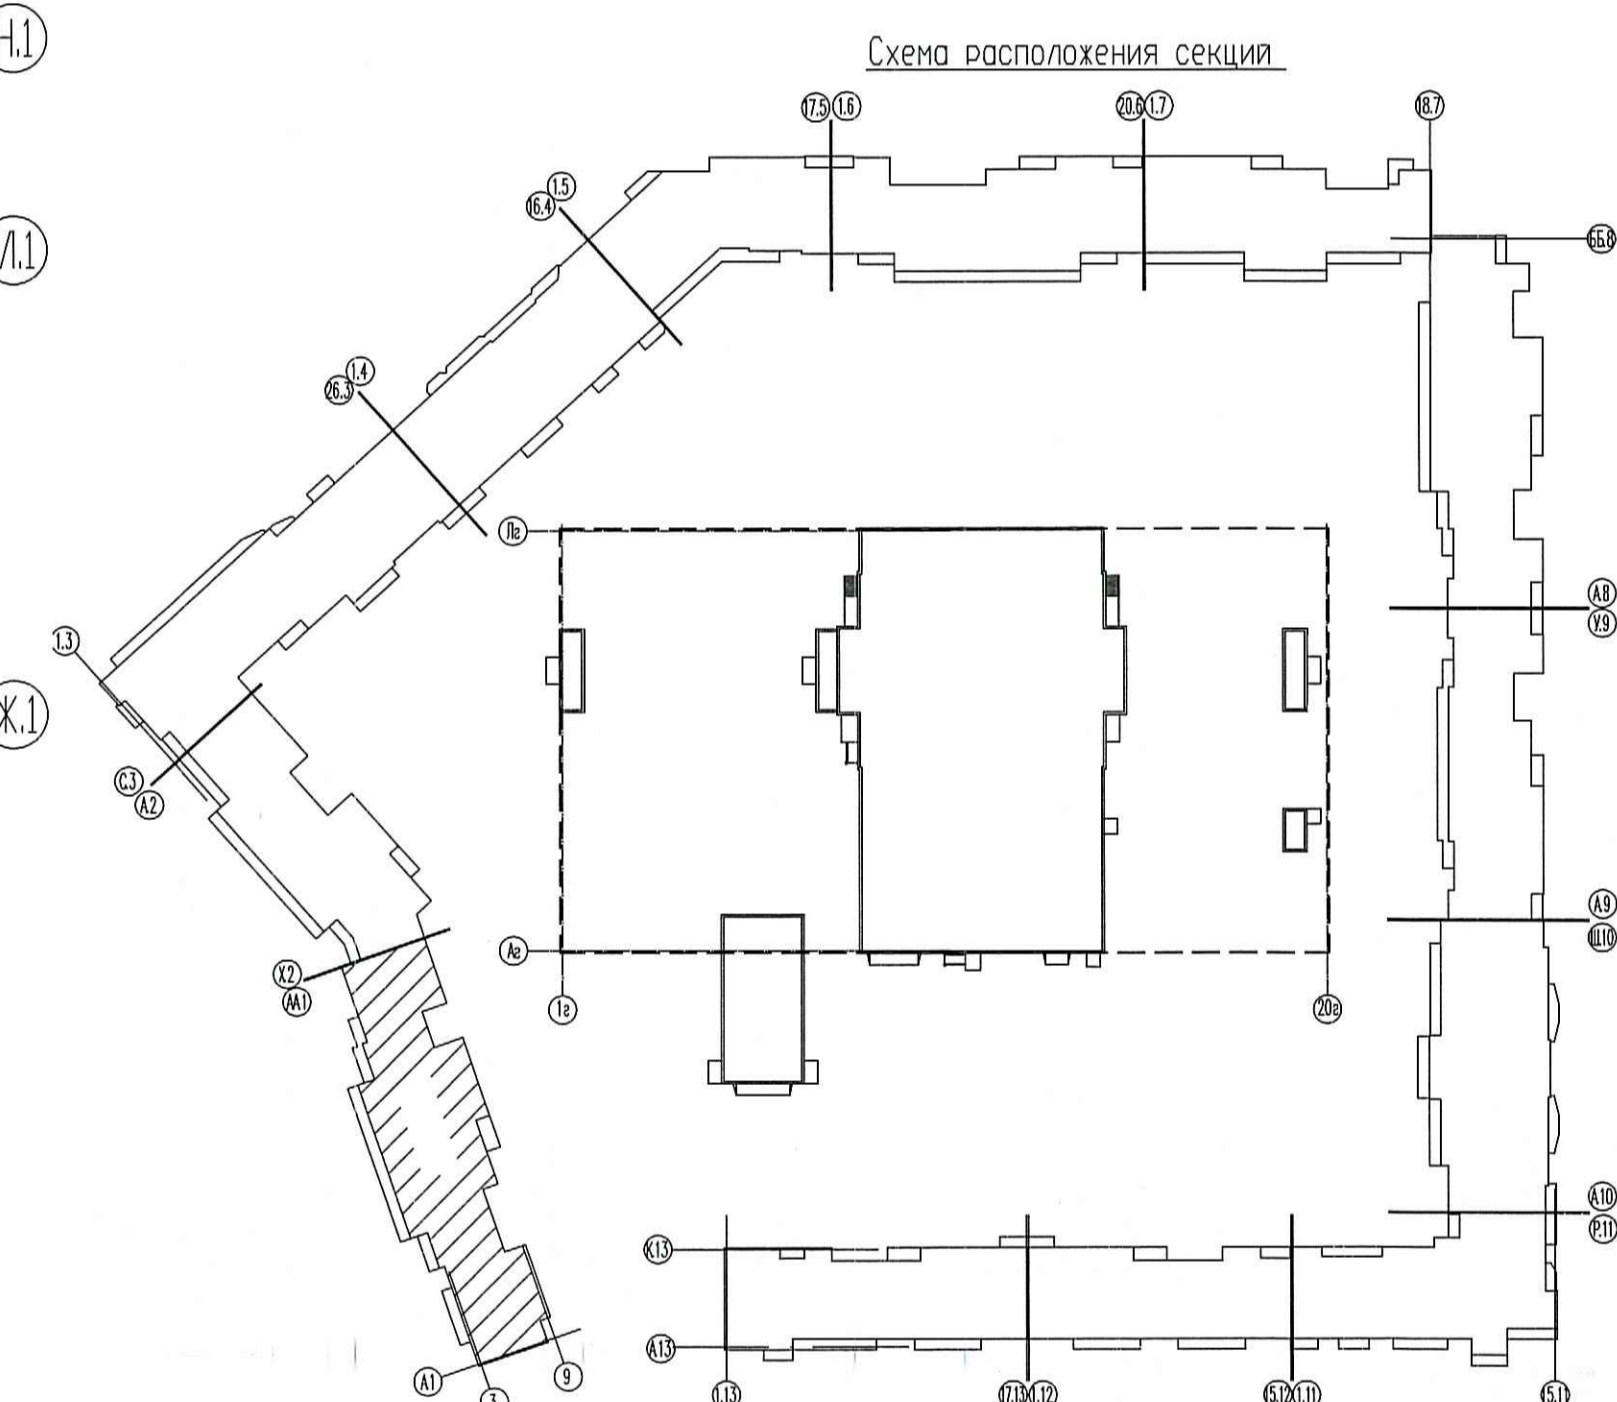


Секция 1
 План четырнадцатого-двадцатьпервого этажей
 на отм. +40,200-61,200

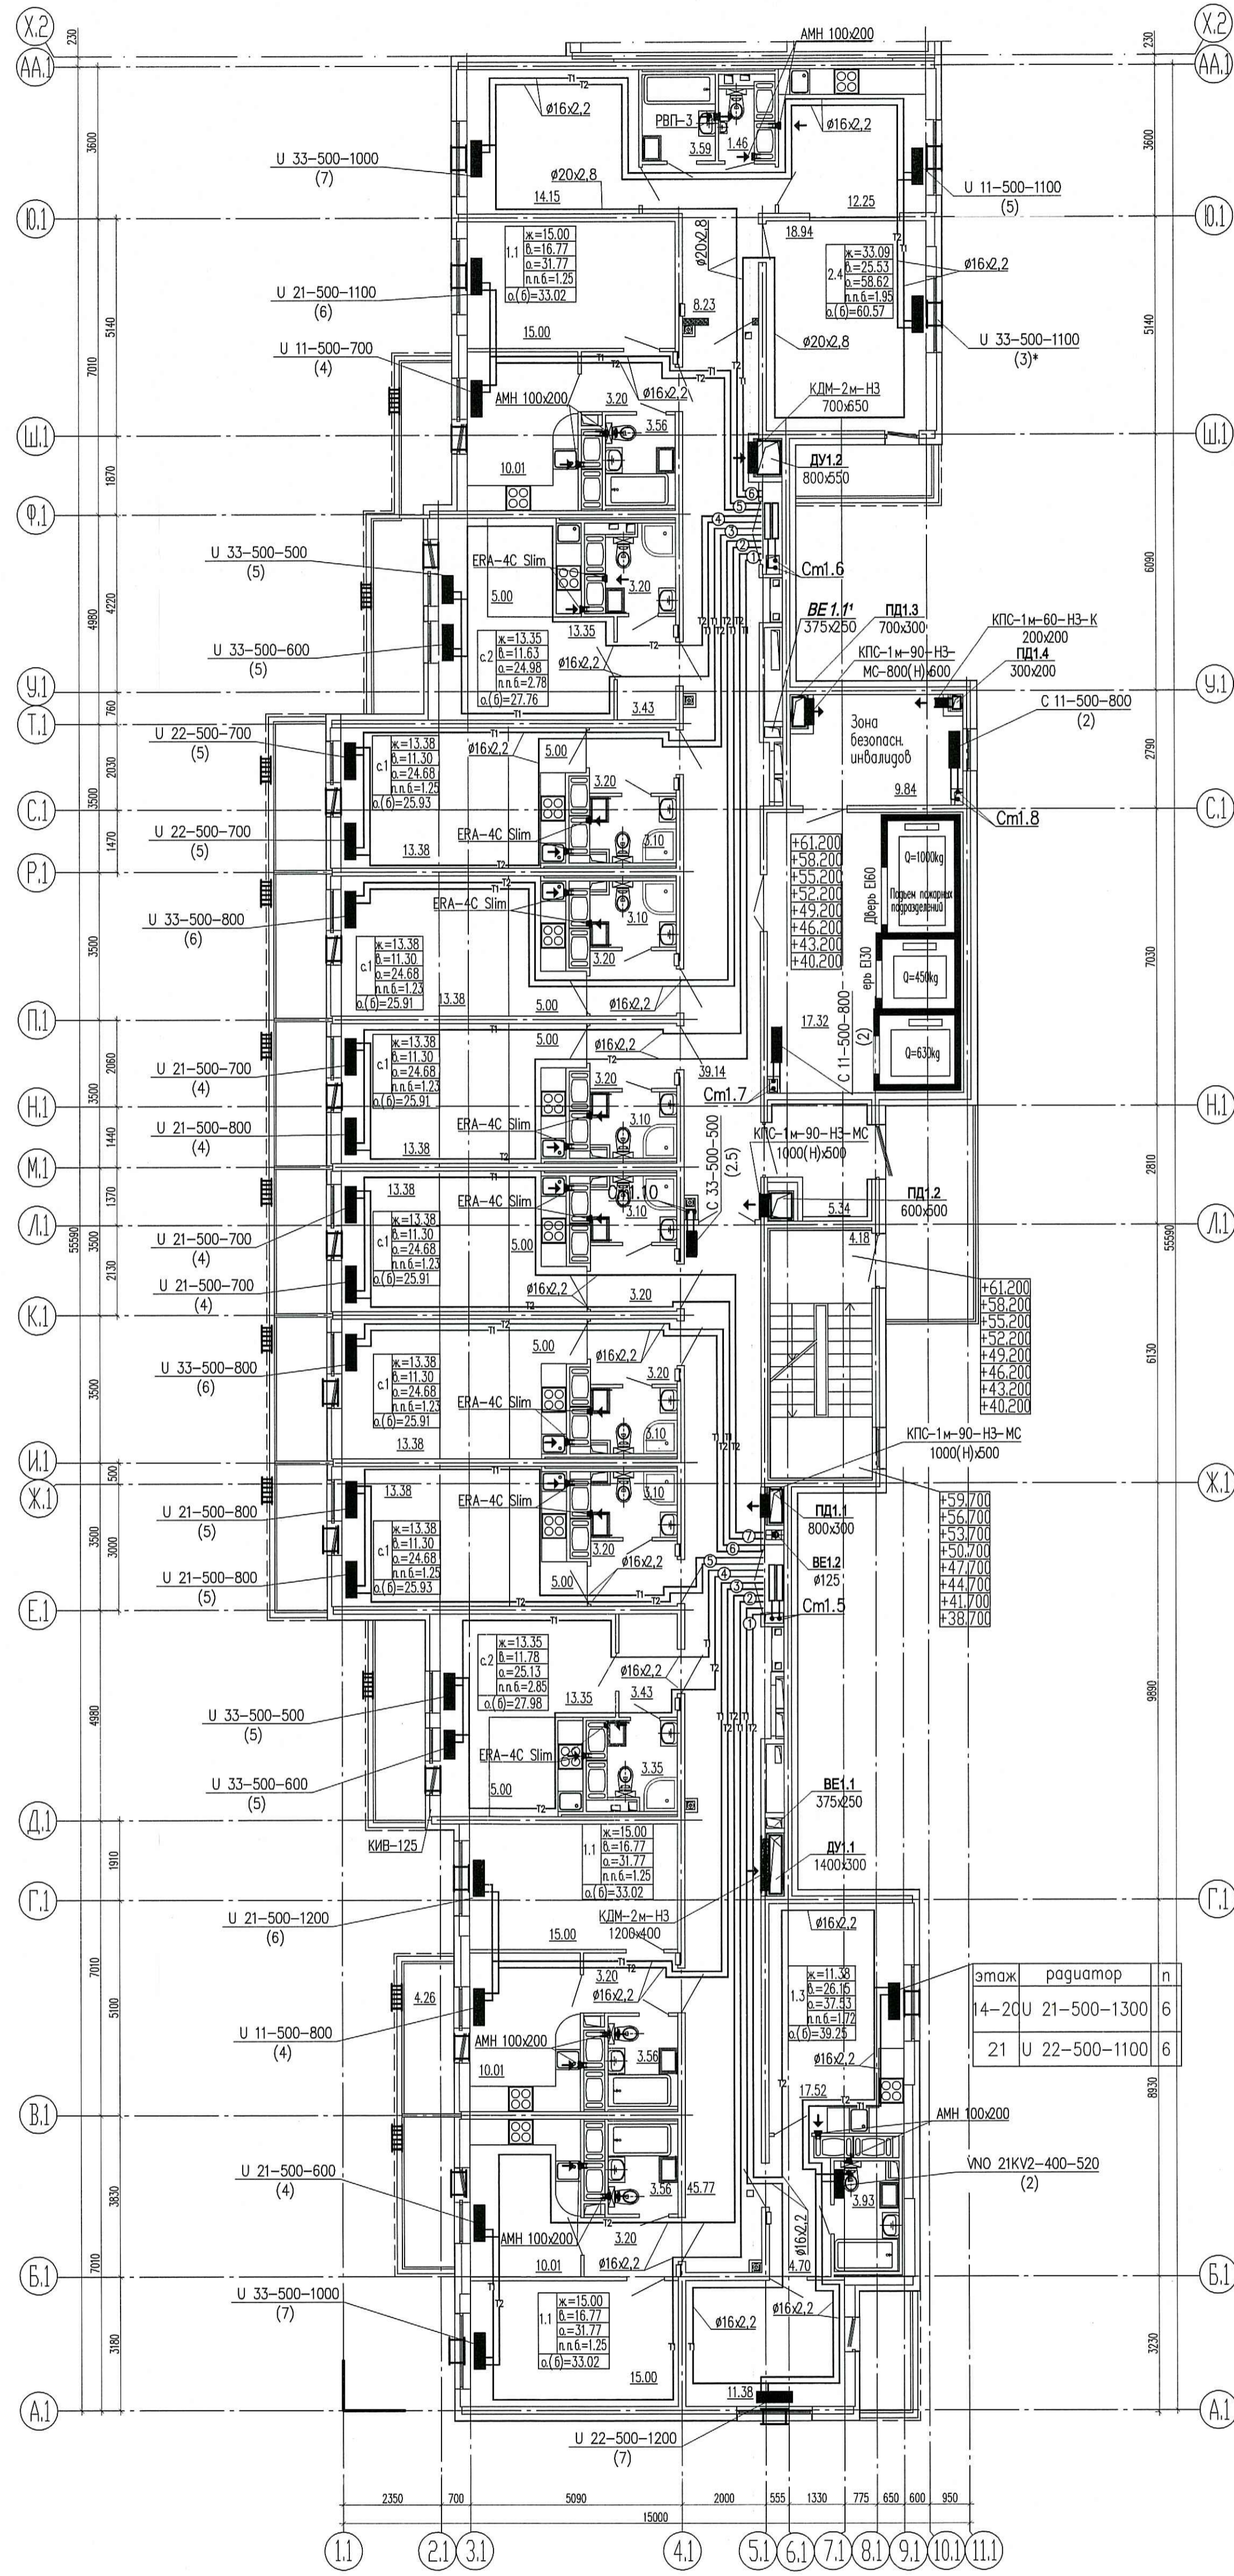

ПРОВЕРено
 ТЕХНИЧЕСКИЙ ОТДЕЛ
 30 МАР 2018
 сотрудник ТО

- Примечания:**
- Трубопроводы условно отнесены от стен.
 - Отверстия 100x100 и менее пробиваются по месту.
 - При монтаже радиаторов системы отопления следовать рекомендациям завода-изготовителя, а также учитывать минимально допустимые расстояния:
 - от торца (боковой стенки) радиатора до стены минимум 200 мм;
 - от торца (боковой стенки) радиатора до откоса проема балконной двери минимум 100 мм.
 - В соответствии с заданием на проектирование приточные оконные клапаны AirBox в кбартирах-студиях устанавливаются в количестве 2 штук следующим образом:
 - горизонтально над балконной дверью;
 - при открывающемся окне – в окно установить клапан AirBox Comfort без фрезеровки, при неоткрывающемся окне установить клапан AirBox Comfort без фрезеровки вертикально в балконную дверь на противоположную сторону от петель створки, в нижней части створки.
 - Занею уплотнителя балконной двери по внешнему контуру производить строго напротив места установки клапана.

Условные обозначения:

- нумерация горизонтальных веток
- — приточный клапан Air-Box Comfort
- — приточный козырек AS или аналог

ООО «Строительная компания
 «Каменка»
 В производство работ
 28 АПР 2018
 должность подпись

07/16 - 9 - 0B1				
Многоквартирный жилой дом со встроенными помещениями и магазинами, расположенный по адресу: г. Санкт-Петербурга, Командантский проспект, участок 1 (западно-западная пересечение с рекой Каменкой), кадастровый № земельного участка 78:34:0004:281:1939.				
Изм.	Колуч.	Лист	№ок.	Подпись
Гл. спец.	Гурьева			03.18
Вед. инженер	Антонова			03.18
Вед. инженер	Широченко			03.18
Н. контр.	Гурьева			03.18
Жилой комплекс			Стация	Лист
Секция 1.			Р	7
План 14-21 этажей.			ООО «Простор-Ль» Санкт-Петербург	

Имя и фамилия, должность, дата, подпись, виза, штамп