
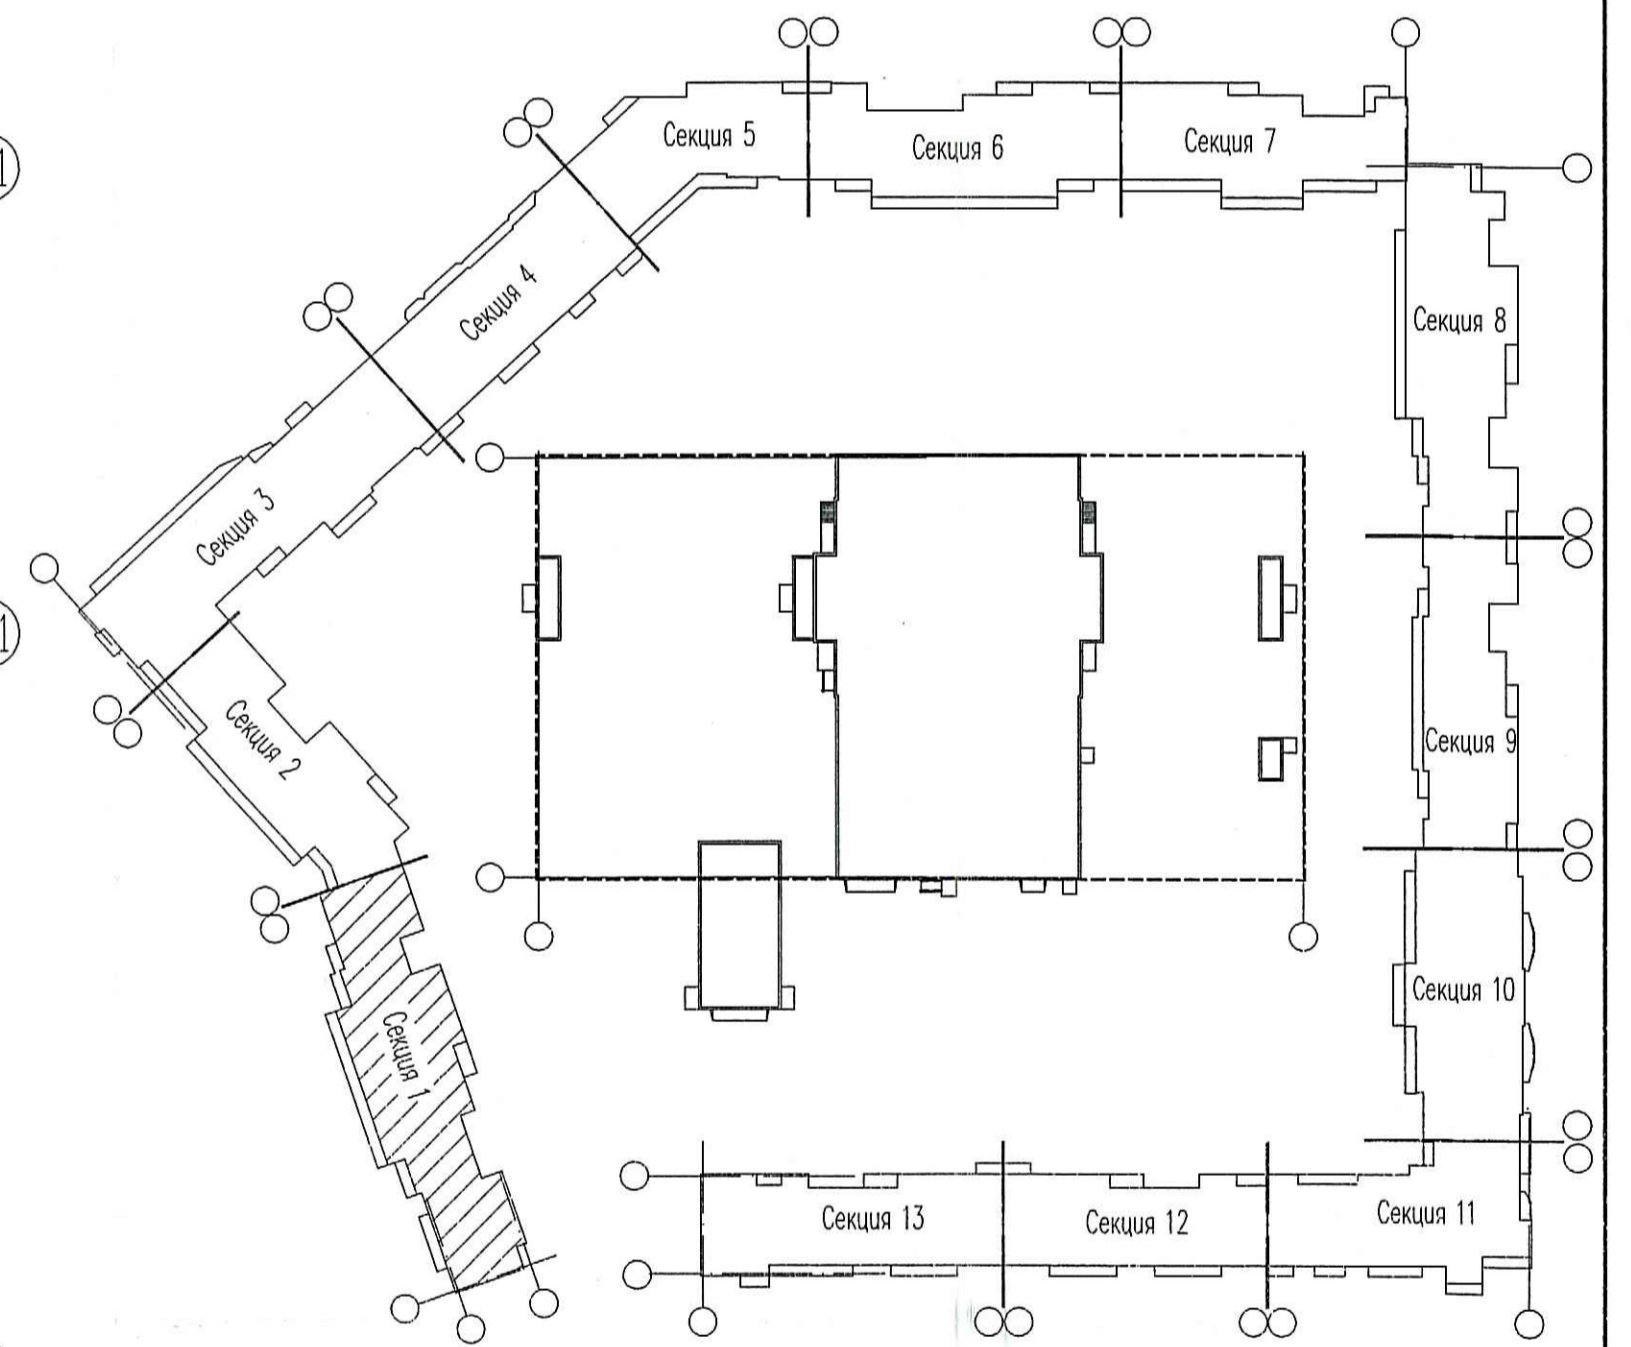


Секция 1
План двадцать пятого этажа
на отм. +73.200

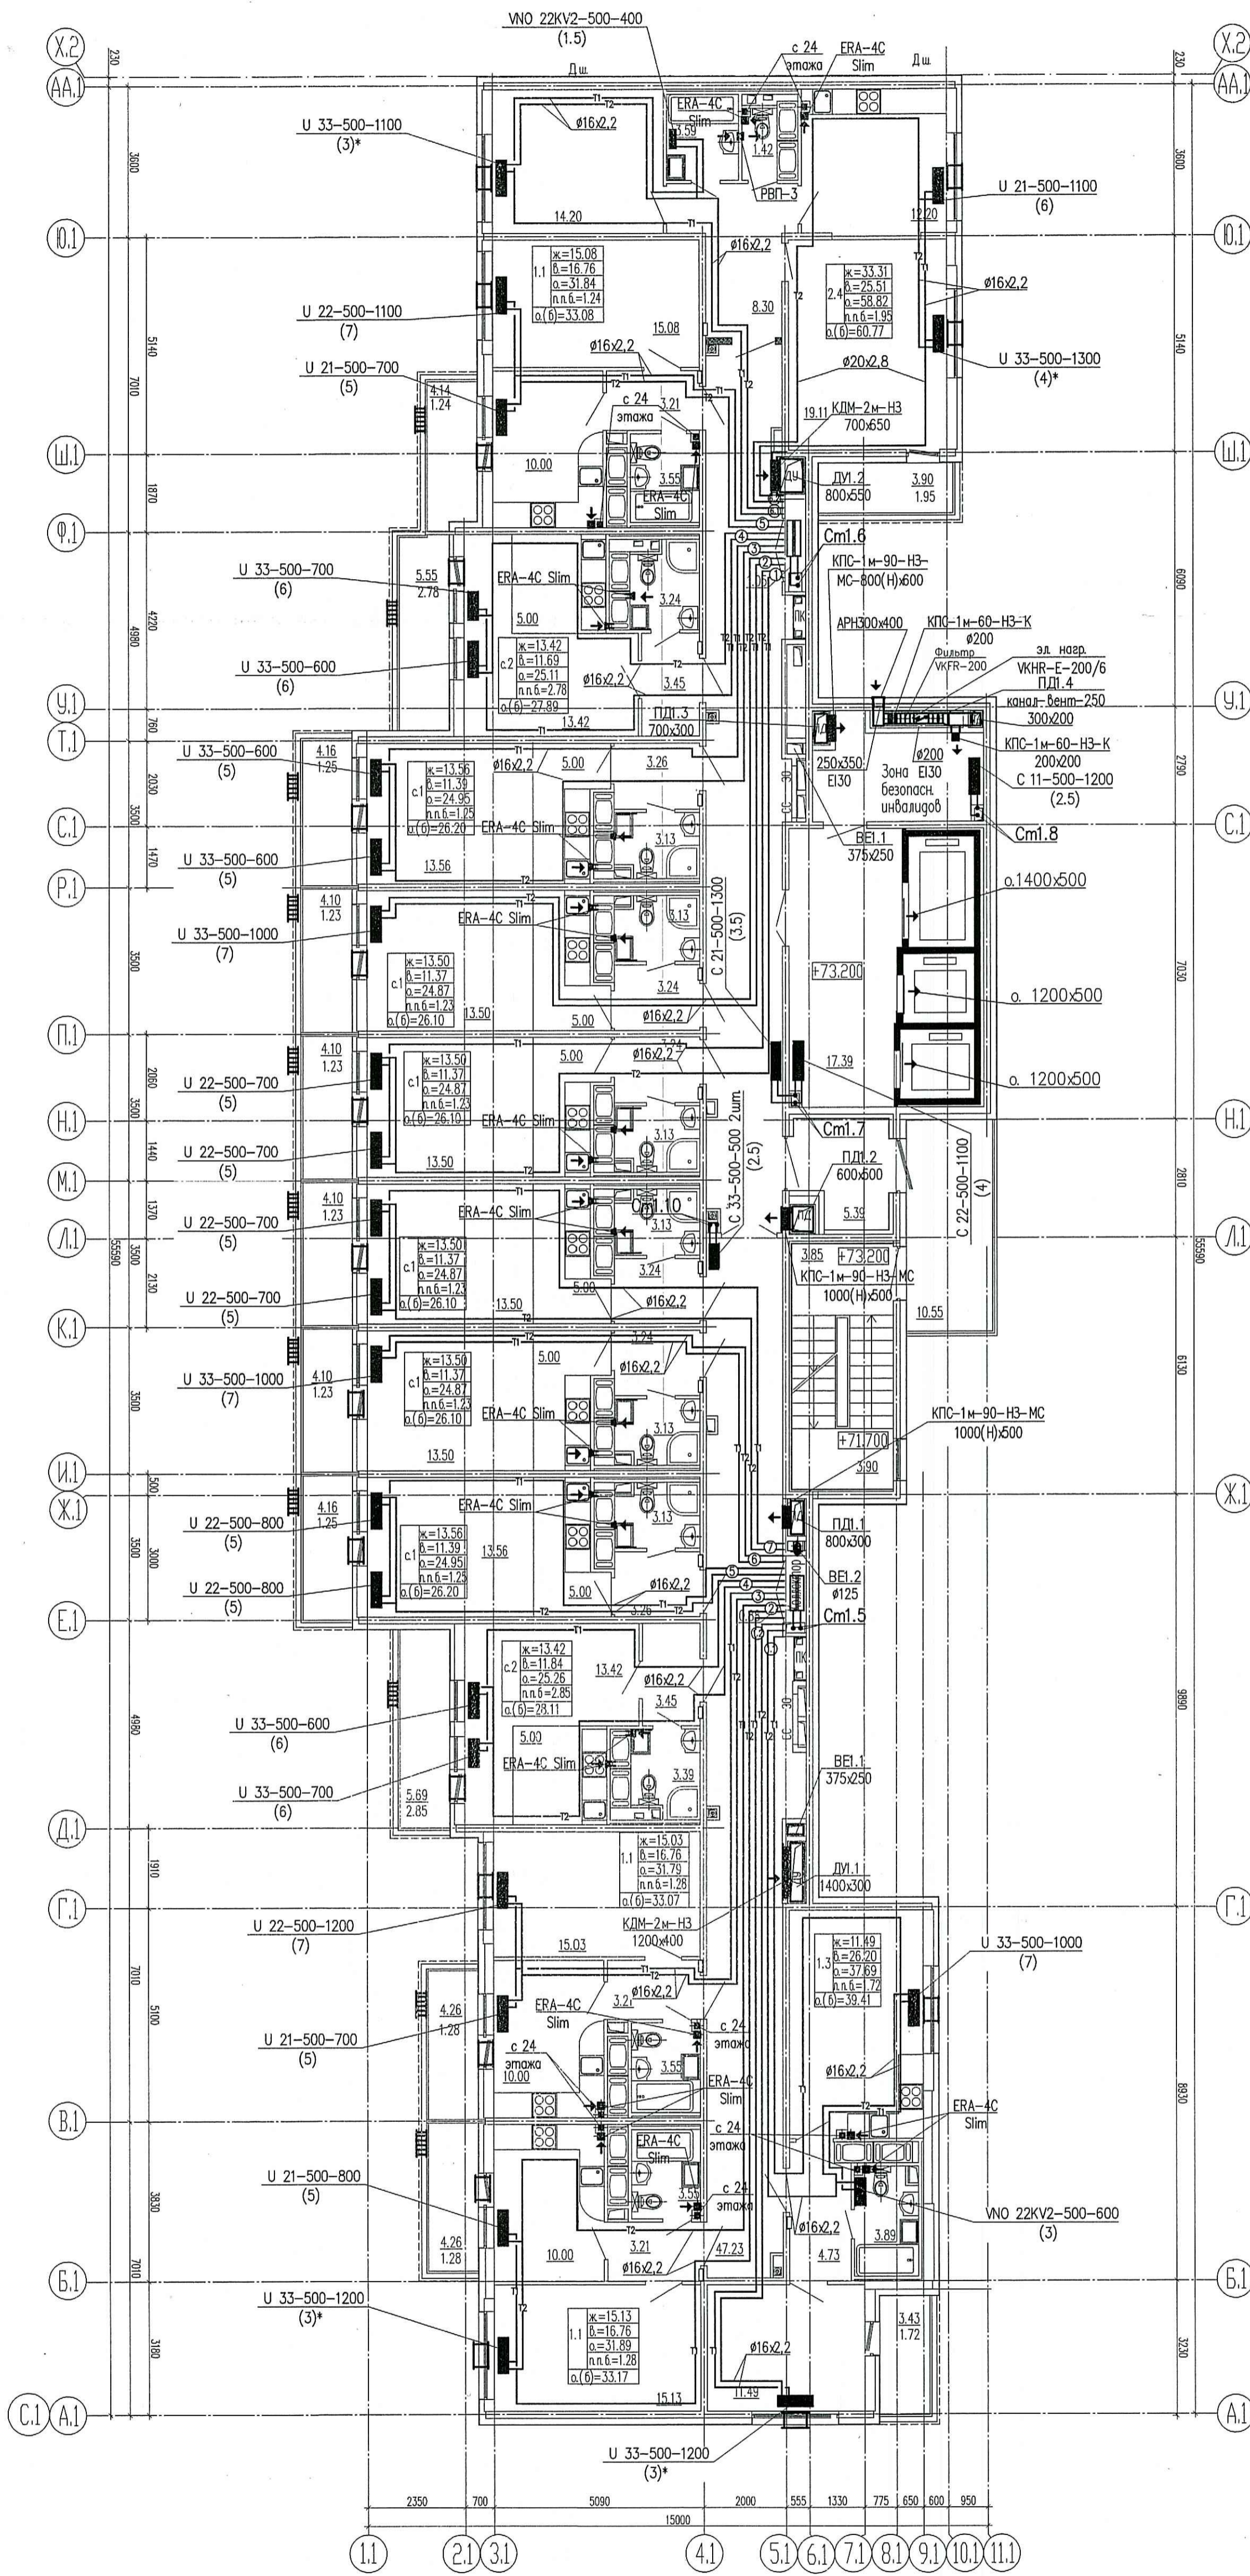

- Примечания:**
1. Трубопроводы условно отнесены от стен.
 2. Отверстия 100x100 и менее пробиваются по месту.
 3. При монтаже радиаторов система отопления следует рекомендовать заводо-изготовителя, а также учитывать минимально допустимые расстояния:
 - от торца (боковой стенки) радиатора до стены минимум 200 мм
 - от торца (боковой стенки) радиатора до откоса проема балконной двери минимум 100 мм.
 4. В соответствии с Законом на проектирование приточные оконные клапаны AirBox в квартирах-студиях устанавливаются в количестве 2 штук следующим образом:
 - 1) - горизонтально над балконной дверью;
 - 2) - при открывающемся окне - в окно установить клапан AirBox Comfort без фрезеровки, при неоткрывающемся окне установить клапан AirBox Comfort без фрезеровки вертикально в балконную дверь на противоположную сторону от петель створки, в верхней части створки.
 5. Всево в квартире-студии 2 клапана AirBox Comfort.
 6. Замену уплотнителя балконной двери по внешнему контуру производить строго напротив места установки клапана.

- Условные обозначения:**
- - нумерация горизонтальных веток
 - - приточный клапан Air-Box Comfort
 - ▬ - приточный козырек AS или аналог

ПРОВЕРено
ТЕХНИЧЕСКИЙ ОТДЕЛ
12 СЕН 2018
сотрудник ТО

ООО «Сервисальная компания «Каменка»
В производстве работ
13 СЕН 2018

07/16 - 9 - 0B1				
Многоквартирный жилой дом со встроенными помещениями и нежилыми зданиями, расположенный по адресу: г. Санкт-Петербург, Канонерский проспект, участок 1 (юго-западнее пересечения с рекой Каменкой), кадастровый № земельного участка 78:34:004/281:11935.				
Изм.	Колуч	Лист	№ок.	Дата
2	-	Зам	164-18	08.18
Гл. спец.	Гурьева	03.18	Жилой комплекс	
Вед.	Антонова	03.18	Секция 1.	
Инженер	Широченко	03.18	План 25 этажа.	
Н. контр.	Гурьева	03.18	000 «Простор-Ль» Санкт-Петербург	

Ин.д.н. подл. Пост. и дата Взам. ин.б.н.