


Секция 1

План третьего-двенадцатого этажей

на отм. +7.200, +10.200, +13.200, +16.200, +19.200, +22.200, + 25.200, +28.200, 31.200, +34.200

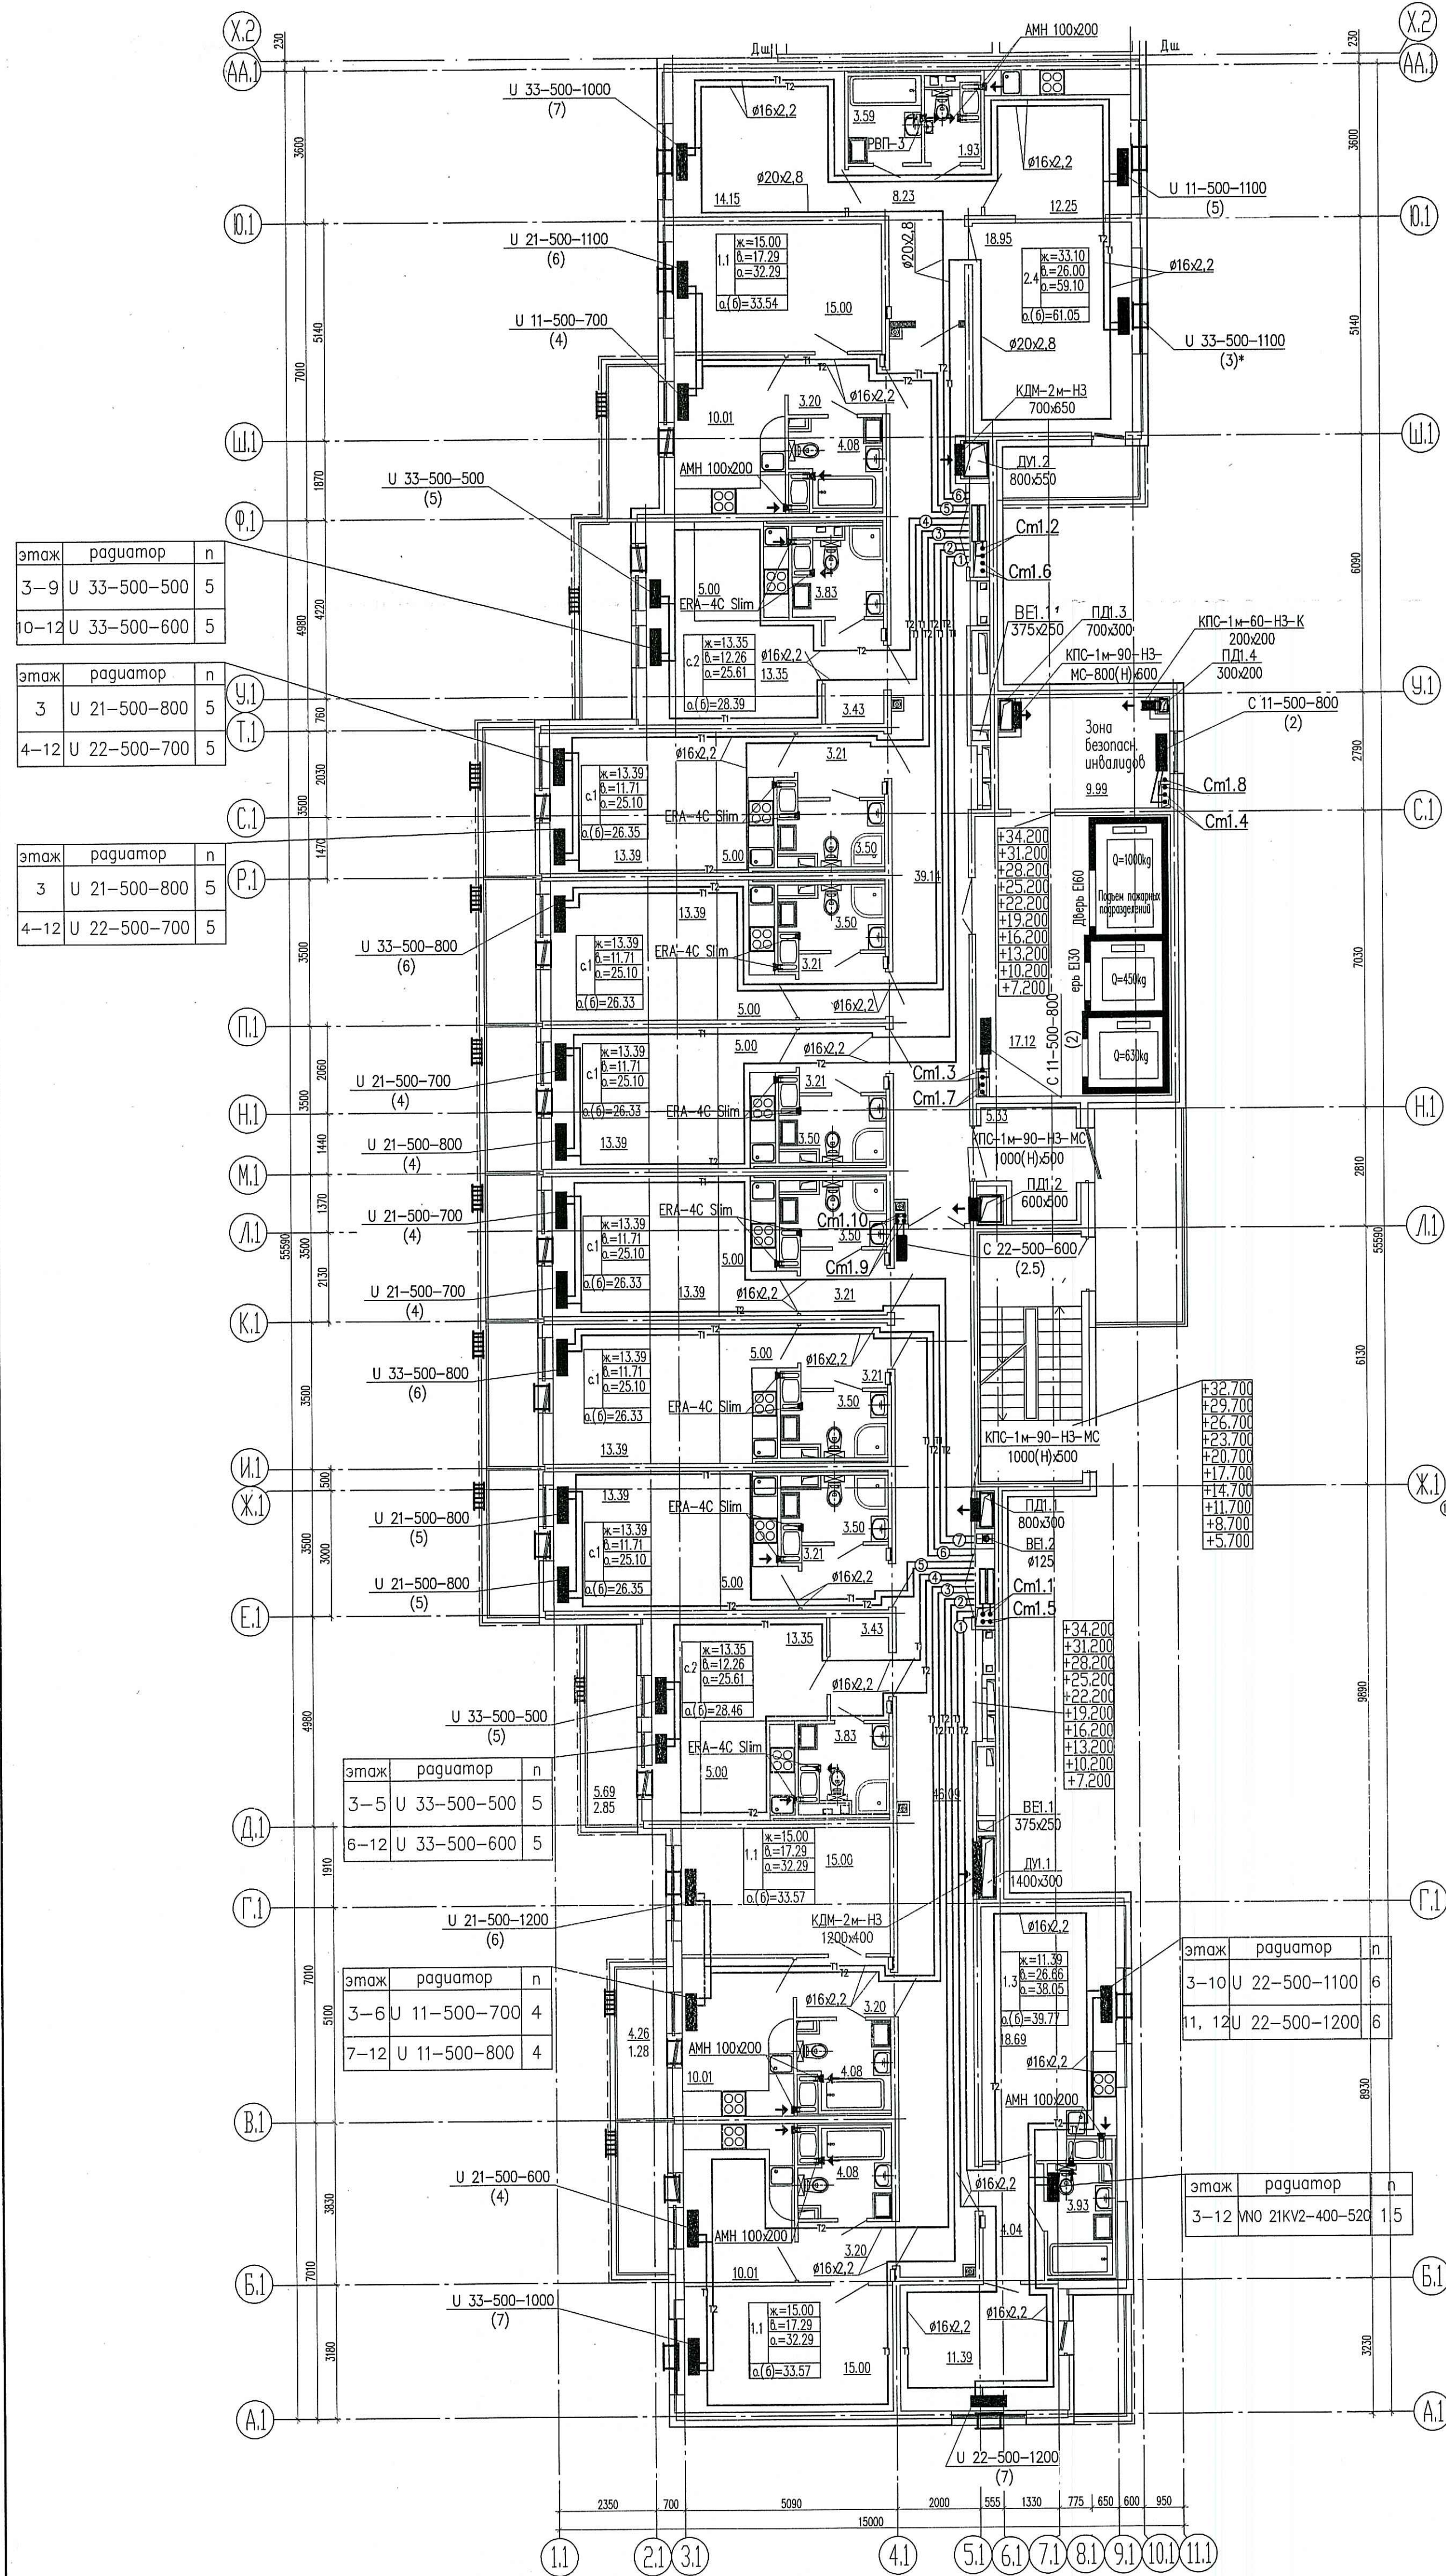

этаж	радиатор	n
3-9	U 33-500-500	5
10-12	U 33-500-600	5

этаж	радиатор	n
3	U 21-500-800	5
4-12	U 22-500-700	5

этаж	радиатор	n
3	U 21-500-800	5
4-12	U 22-500-700	5


этаж	радиатор	n
3-5	U 33-500-500	5
6-12	U 33-500-600	5

этаж	радиатор	n
3-6	U 11-500-700	4
7-12	U 11-500-800	4

этаж	радиатор	n
3-10	U 22-500-1100	6
11, 12	U 22-500-1200	6

этаж	радиатор	n
3-12	MO 21KV2-400-520	15

Схема расположения секции

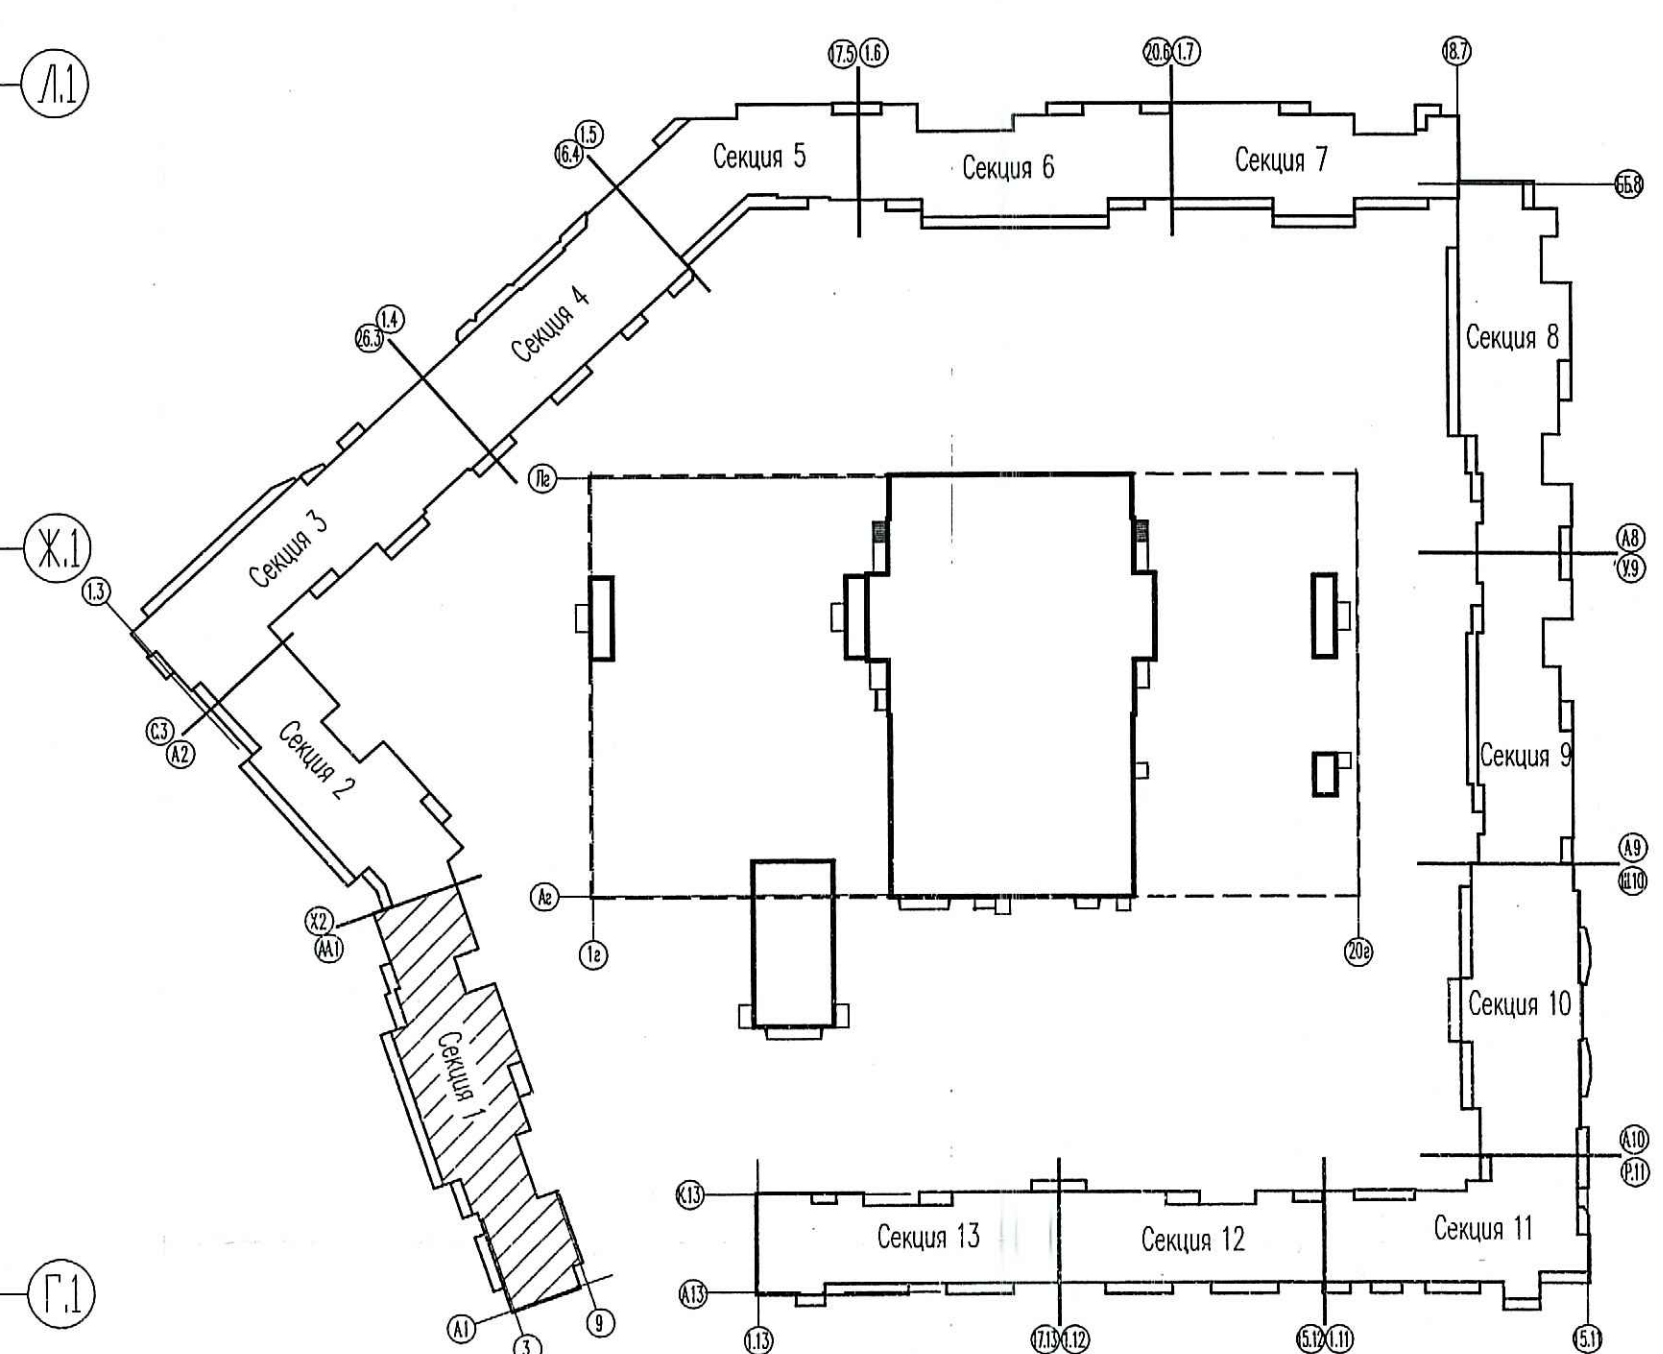

- Примечание:**
1. Трубопроводы условно отнесены от стен
 2. Отверстия 100x100 и менее пробиваются по месту.
 3. При монтаже радиаторов системы отопления следует делать рекомендациям завода-изготовителя, а также учитывать минимально допустимые расстояния:
 - от торца (боковой стенки) радиатора до стены минимум 200 мм
 - от торца (боковой стенки) радиатора до откоса проема балконной двери минимум 100 мм
 4. В соответствии с заданием на проектирование приточные оконные клапаны AirBox в квартирах-студиях устанавливаются в количестве 2 штук следующим образом:
 - 1) - горизонтально над балконной дверью;
 - 2) - при открываемом окне - в окно установить клапан AirBox Comfort без фрезеровки при неоткрываемом окне установить клапан AirBox Comfort без фрезеровки вертикально в балконную дверь на противоположную сторону от петель створки, в верхней части створки.
 5. Замену уплотнителя балконной двери по внешнему контуру производить строго напротив места установки клапана.

- Условные обозначения:**
- нумерация горизонтальных веток
 - - приточный клапан Air-Box Comfort
 - приточный козырек AS или аналог

ПРОВЕРЕНО
ТЕХНИЧЕСКИЙ ОТДЕЛ
12 СЕН 2018
сотрудник ТО

ООО «Строительная компания «Каменка»
В производство работ
13 СЕН 2018
подпись

07/16 - 9 - 0B1				
2	-	Зам	164-18	08.18
Изм.	Колучи	Лист	№вкл.	Подпись
Л. спец.	Урьева			03.18
Инженер	Широченко			03.18
Инженер	Урьева			03.18
Н. контр.	Урьева			03.18
Жилой комплекс				
Секция 1.				
План 3-12 этажей.				
Статья	Лист	Листов		
P	5			
ООО «Простор-Ль» С.-Петербург				

Инд.Н. Погр. и дата. Взам. инд.Н.