

Секция 10
План восемнадцатого этажа на отм. +52,200


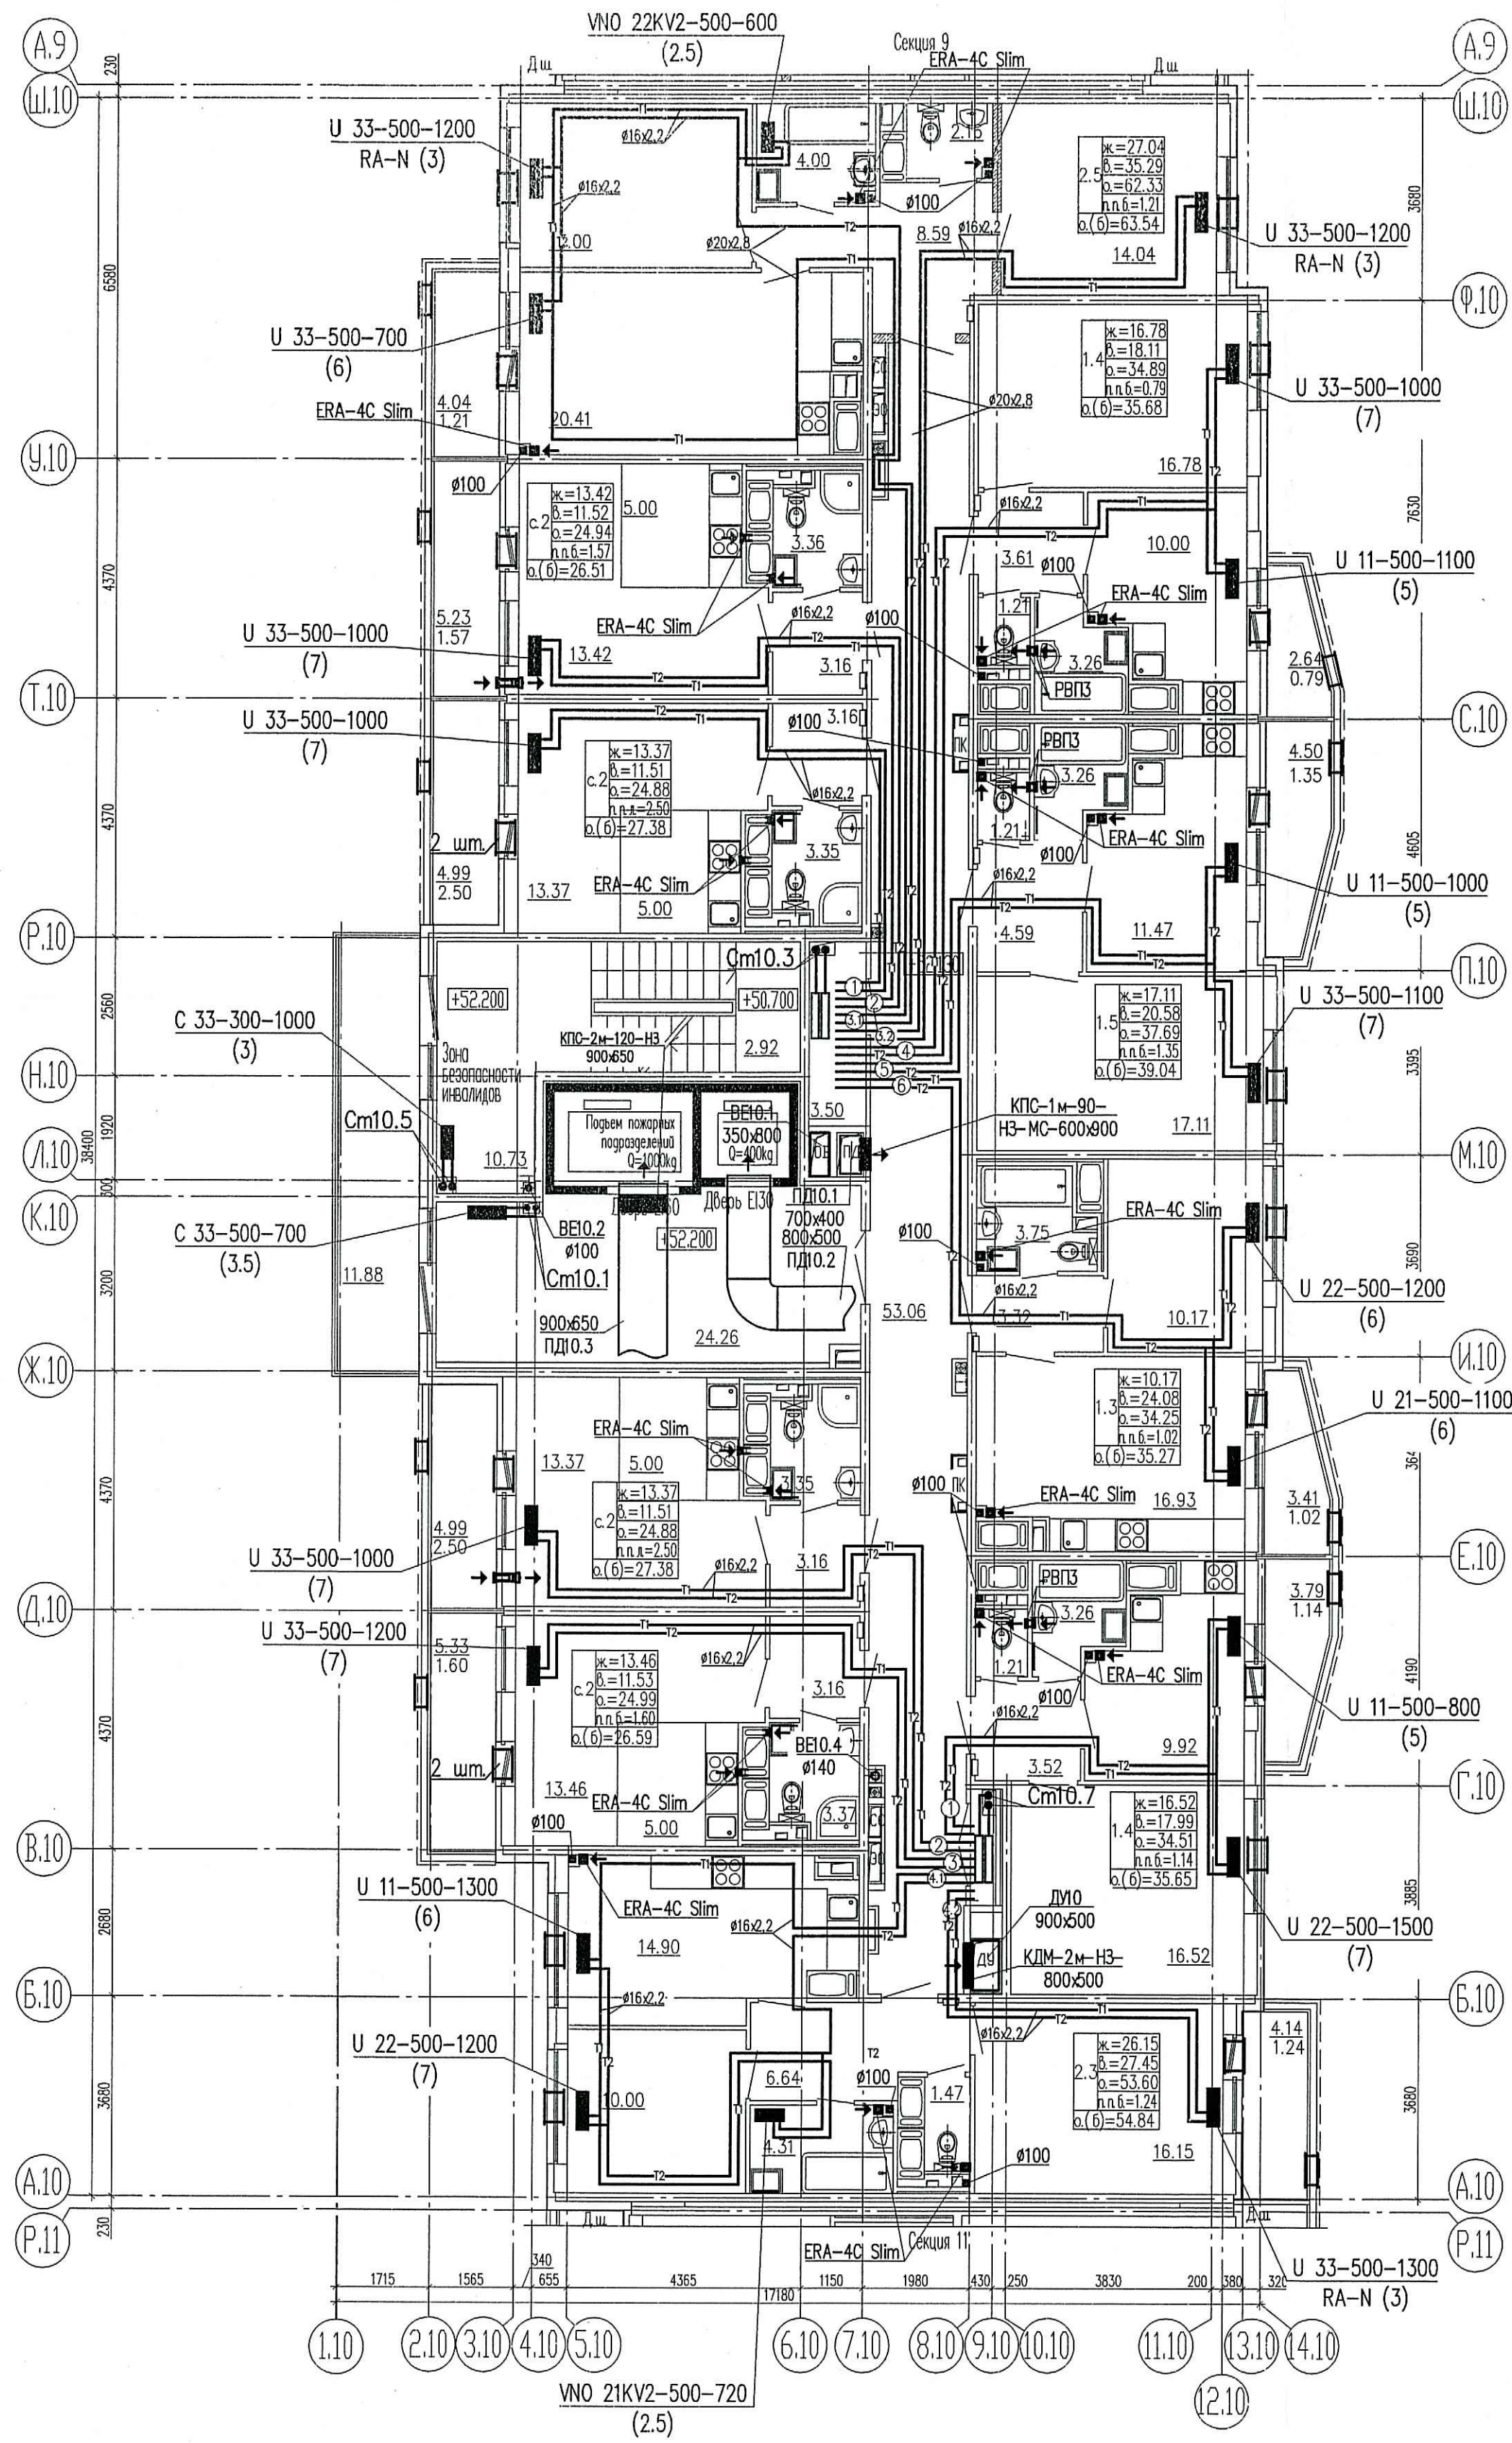


Схема расположения секции

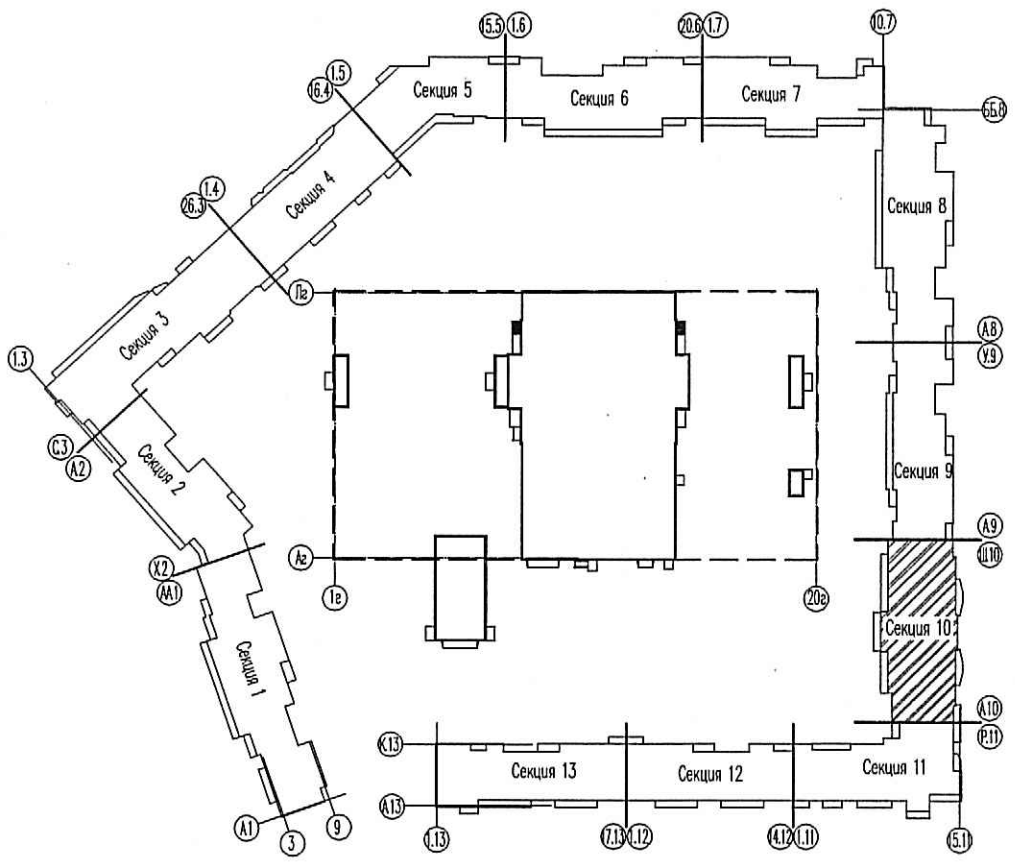

Примечания.

- Трубопроводы условно отнесены от стен.
- Отверстия 100x100 и менее пробиваются по месту.
- При монтаже радиаторов системы отопления следовать рекомендациям завода-изготовителя, а также учитывать минимально допустимые расстояния:
- от торца (боковой стенки) радиатора до стены минимум 200 мм;
- от торца (боковой стенки) радиатора до откоса проема балконной двери минимум 100 мм.
- В соответствии с Задачей на проектирование приточные оконные клапаны AirBox в квартирах-студиях устанавливаются в количестве 2 штук следующим образом:
 - горизонтально над балконной дверью;
 - при открывающемся окне – в окно установить клапан AirBox Comfort без фрезеровки при неоткрывающемся окне установить клапан AirBox Comfort без фрезеровки вертикально в балконную дверь на противоположную сторону от петель створки, в верхней части створки. Всего в квартире-студии 2 клапана AirBox Comfort.
- Замену уплотнителя балконной двери по внешнему контуру производить строго напротив места установки клапана.
- Клапан инфильтрации воздуха КИВ-125 установить на отметке 2,2 м от уровня чистого пола (верняя треть окна). Расстояние до оконного либо дверного проема в плане – не менее 300 мм.
- Отверстие под клапан выполнить по месту каронной диаметром 132 мм, что соответствует наружному диаметру трубы клапана. Предпочтительно выполнять работы аппаратом Хити DD160.
- При производстве работ руководствоваться Инструкцией по монтажу КИВ-125 ЗАО "Инженерное оборудование".

Условные обозначения.

- нумерация горизонтальных веток
- клапан AirBox Comfort
- клапан инфильтрации воздуха КИВ-125
- наружный козырек AS или аналог

ПРОВЕРЕНО
ТЕХНИЧЕСКИЙ ОТДЕЛ
11 СЕН 2018
сотрудник ТО

ООО «Проектная компания
«Каменка»
В производство работ

13 СЕН 2018

подпись

07/16 - 9 - 0B3

| | | | | |
|------------|-----------|--------|-------|---|
| Изм. | Кол. | Лист | Дата | Многоквартирный жилой дом со встроенными помещениями и инвентаризацией, расположенный по адресу: г. Санкт-Петербург, Коневитинский проспект, участок 1 (вело-западное пересечение с рекой Каменкой), кадастровый № земельного участка 78:34:004:281:1939. |
| 1 | — | Зам | 08.18 | |
| Инж. спец. | Урбева | 05.1 | | Жилой комплекс |
| Инж. спец. | Усева | 05.1 | | |
| Инженер | Широченка | 05.1 | | |
| Инженер | Урбева | 05.1 | | |
| Н. контр. | Урбева | 05.1 | | Секция 10. План 18 этажа. |
| Стация | Лист | Листов | | |
| P | 40 | | | |

ООО «Простор-П»
Санкт-Петербург

Инв.Л. подл. Взам. инв.Л. Листы и детали