
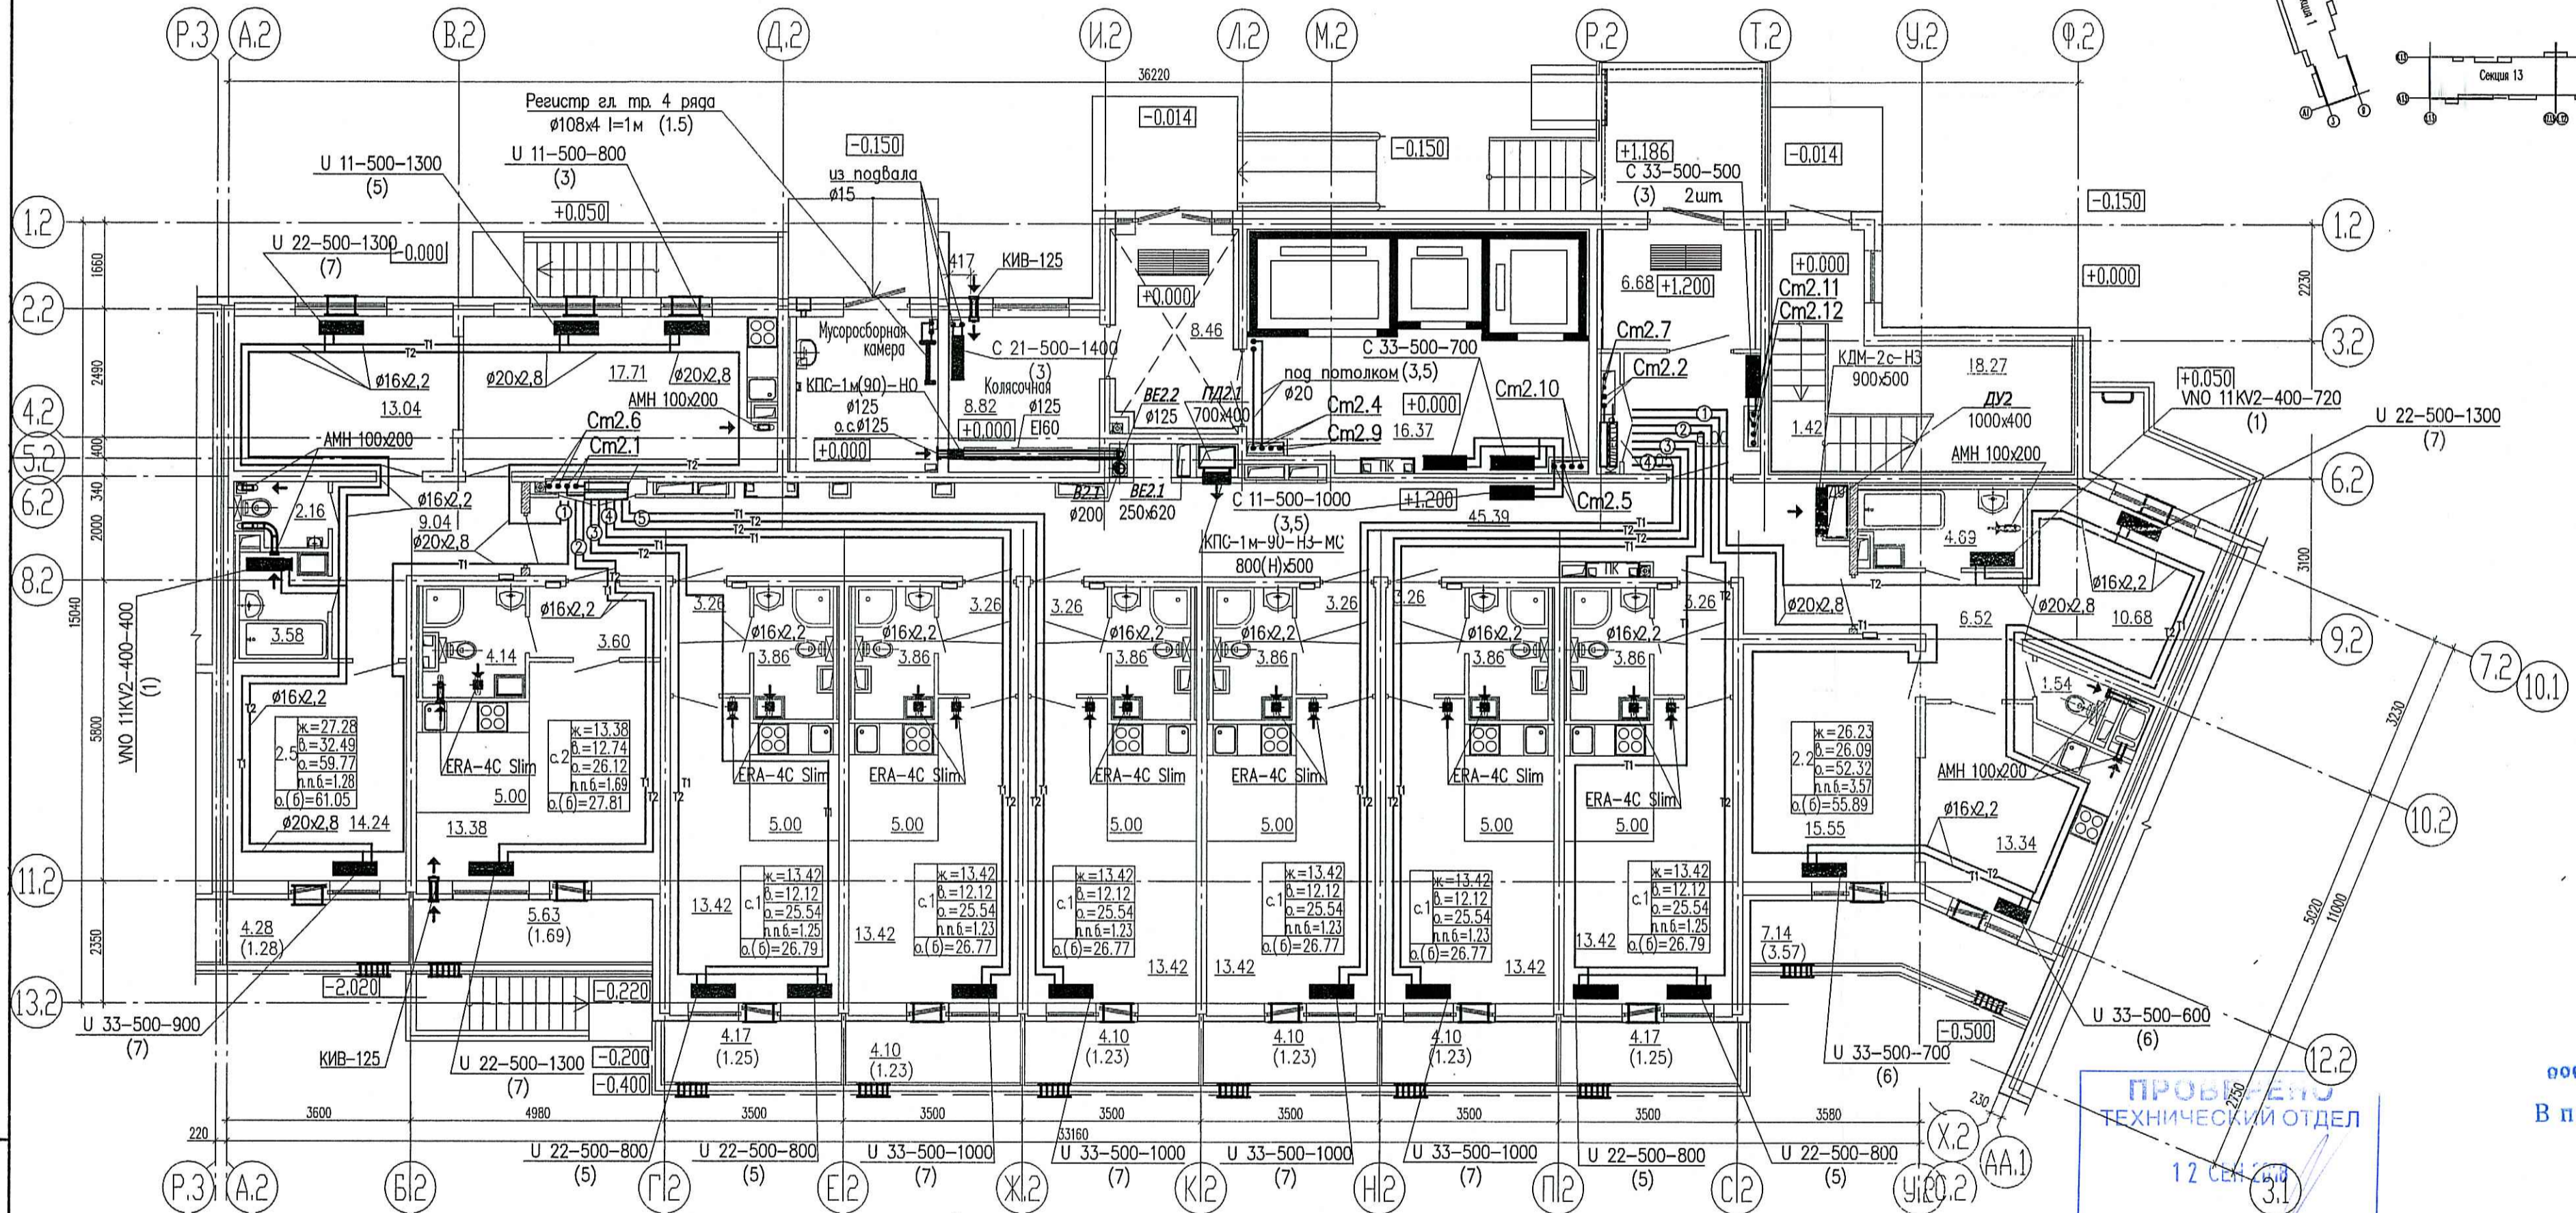


Секция 2
План 1 этажа на отм. +1.200

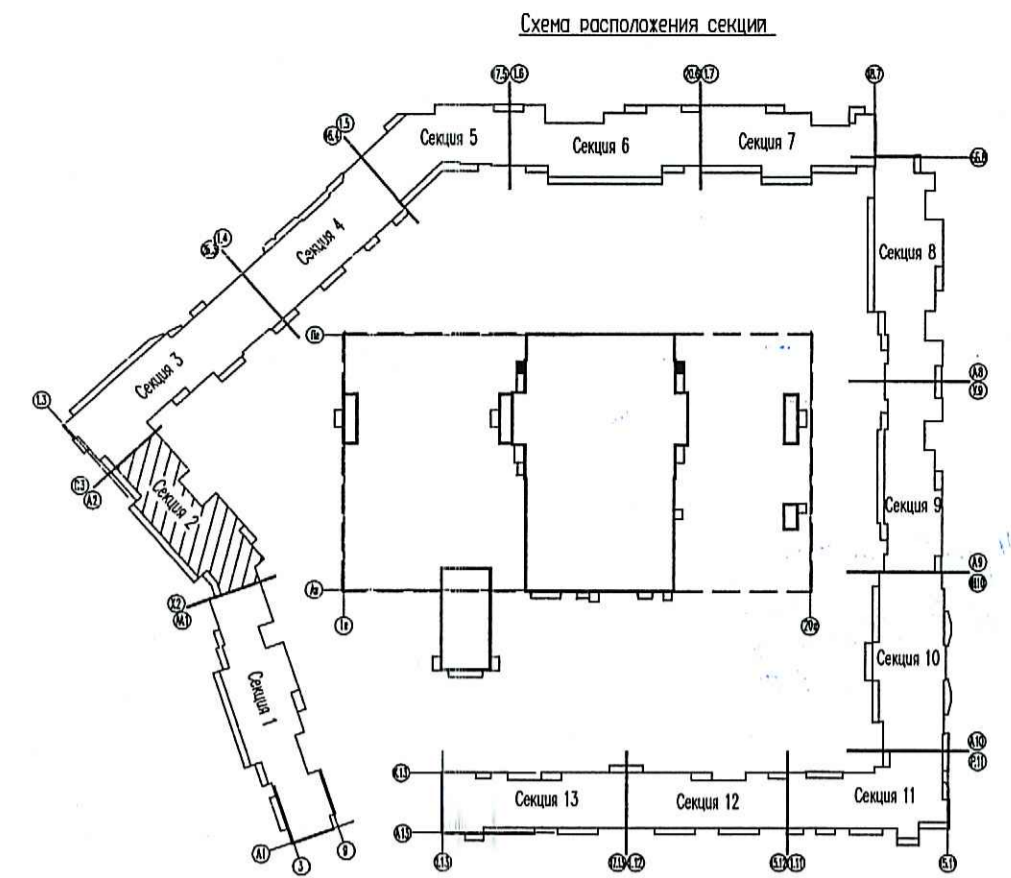

Примечания:

- Трубопроводы условно отнесены от стен.
- Отверстия 100x100 и менее пробиваются по месту.
- При монтаже радиаторов системы отопления следовать рекомендациям завода-изготовителя, а также учитывать минимально допустимые расстояния:
 - от торца (боковой стенки) радиатора до стены минимум 200 мм;
 - от торца (боковой стенки) радиатора до откоса проема балконной двери минимум 100 мм.
- В соответствии с Задаaniem на проектирование приточные оконные клапаны AirBox в квартирах-студиях устанавливаются а) в количестве 2 штук следующим образом:
 - горизонтально над балконной дверью;
 - при открывающемся окне - в окно установить клапан AirBox Comfort без фрезеровки; при неоткрывающемся окне установить клапан AirBox Comfort без фрезеровки вертикально в балконную дверь на противоположную сторону от петель створки, в верхней части створки.
 Всего в квартире-студии 2 клапана AirBox Comfort.
- в количестве 1 штуки горизонтально над балконной дверью и клапана KИВ-125 в наружной стене
- Замену уплотнителя балконной двери по внешнему контуру производить строго напротив места установки клапана.

Условные обозначения:

- ① - нумерация горизонтальных веток
- - приточный клапан Air-Box Comfort
- ▬ - приточный козырек AS или аналог

ПРОВЕРено
ТЕХНИЧЕСКИЙ ОТДЕЛ
12 СЕН 2018
сотрудник ТО

ООО «Строительная компания
«Камонка»
В производство работ

13 СЕН 2018

Должность _____ Подпись _____

				07/16 - 9 - 0B1		
				Многоквартирный жилой дом со встроенными помещениями и многоярусным гаражом, расположенный по адресу: г. Санкт-Петербург, Комендантский проспект, участок 1 (юго-западнее пересечения с рекой Каменкой), кадастровый № земельного участка 78:34:0004281:1939.		
Изм.	Кол.чч	Лист	№ок.	Подпись	Дата	
2	-	Зам	164-18	<i>Гурьева</i>	08.18	
л. спец.		Гурьева		<i>Гурьева</i>	03.18	Жилой комплекс
вед.		Антонова		<i>Антонова</i>	03.18	
инженер		Широченко		<i>Широченко</i>	03.18	
Н. контр.		Гурьева		<i>Гурьева</i>	03.18	
				Секция 2. План 1 этажа.		

ИНВ.Н подл. Попр. и дата Взам. инв.Н