
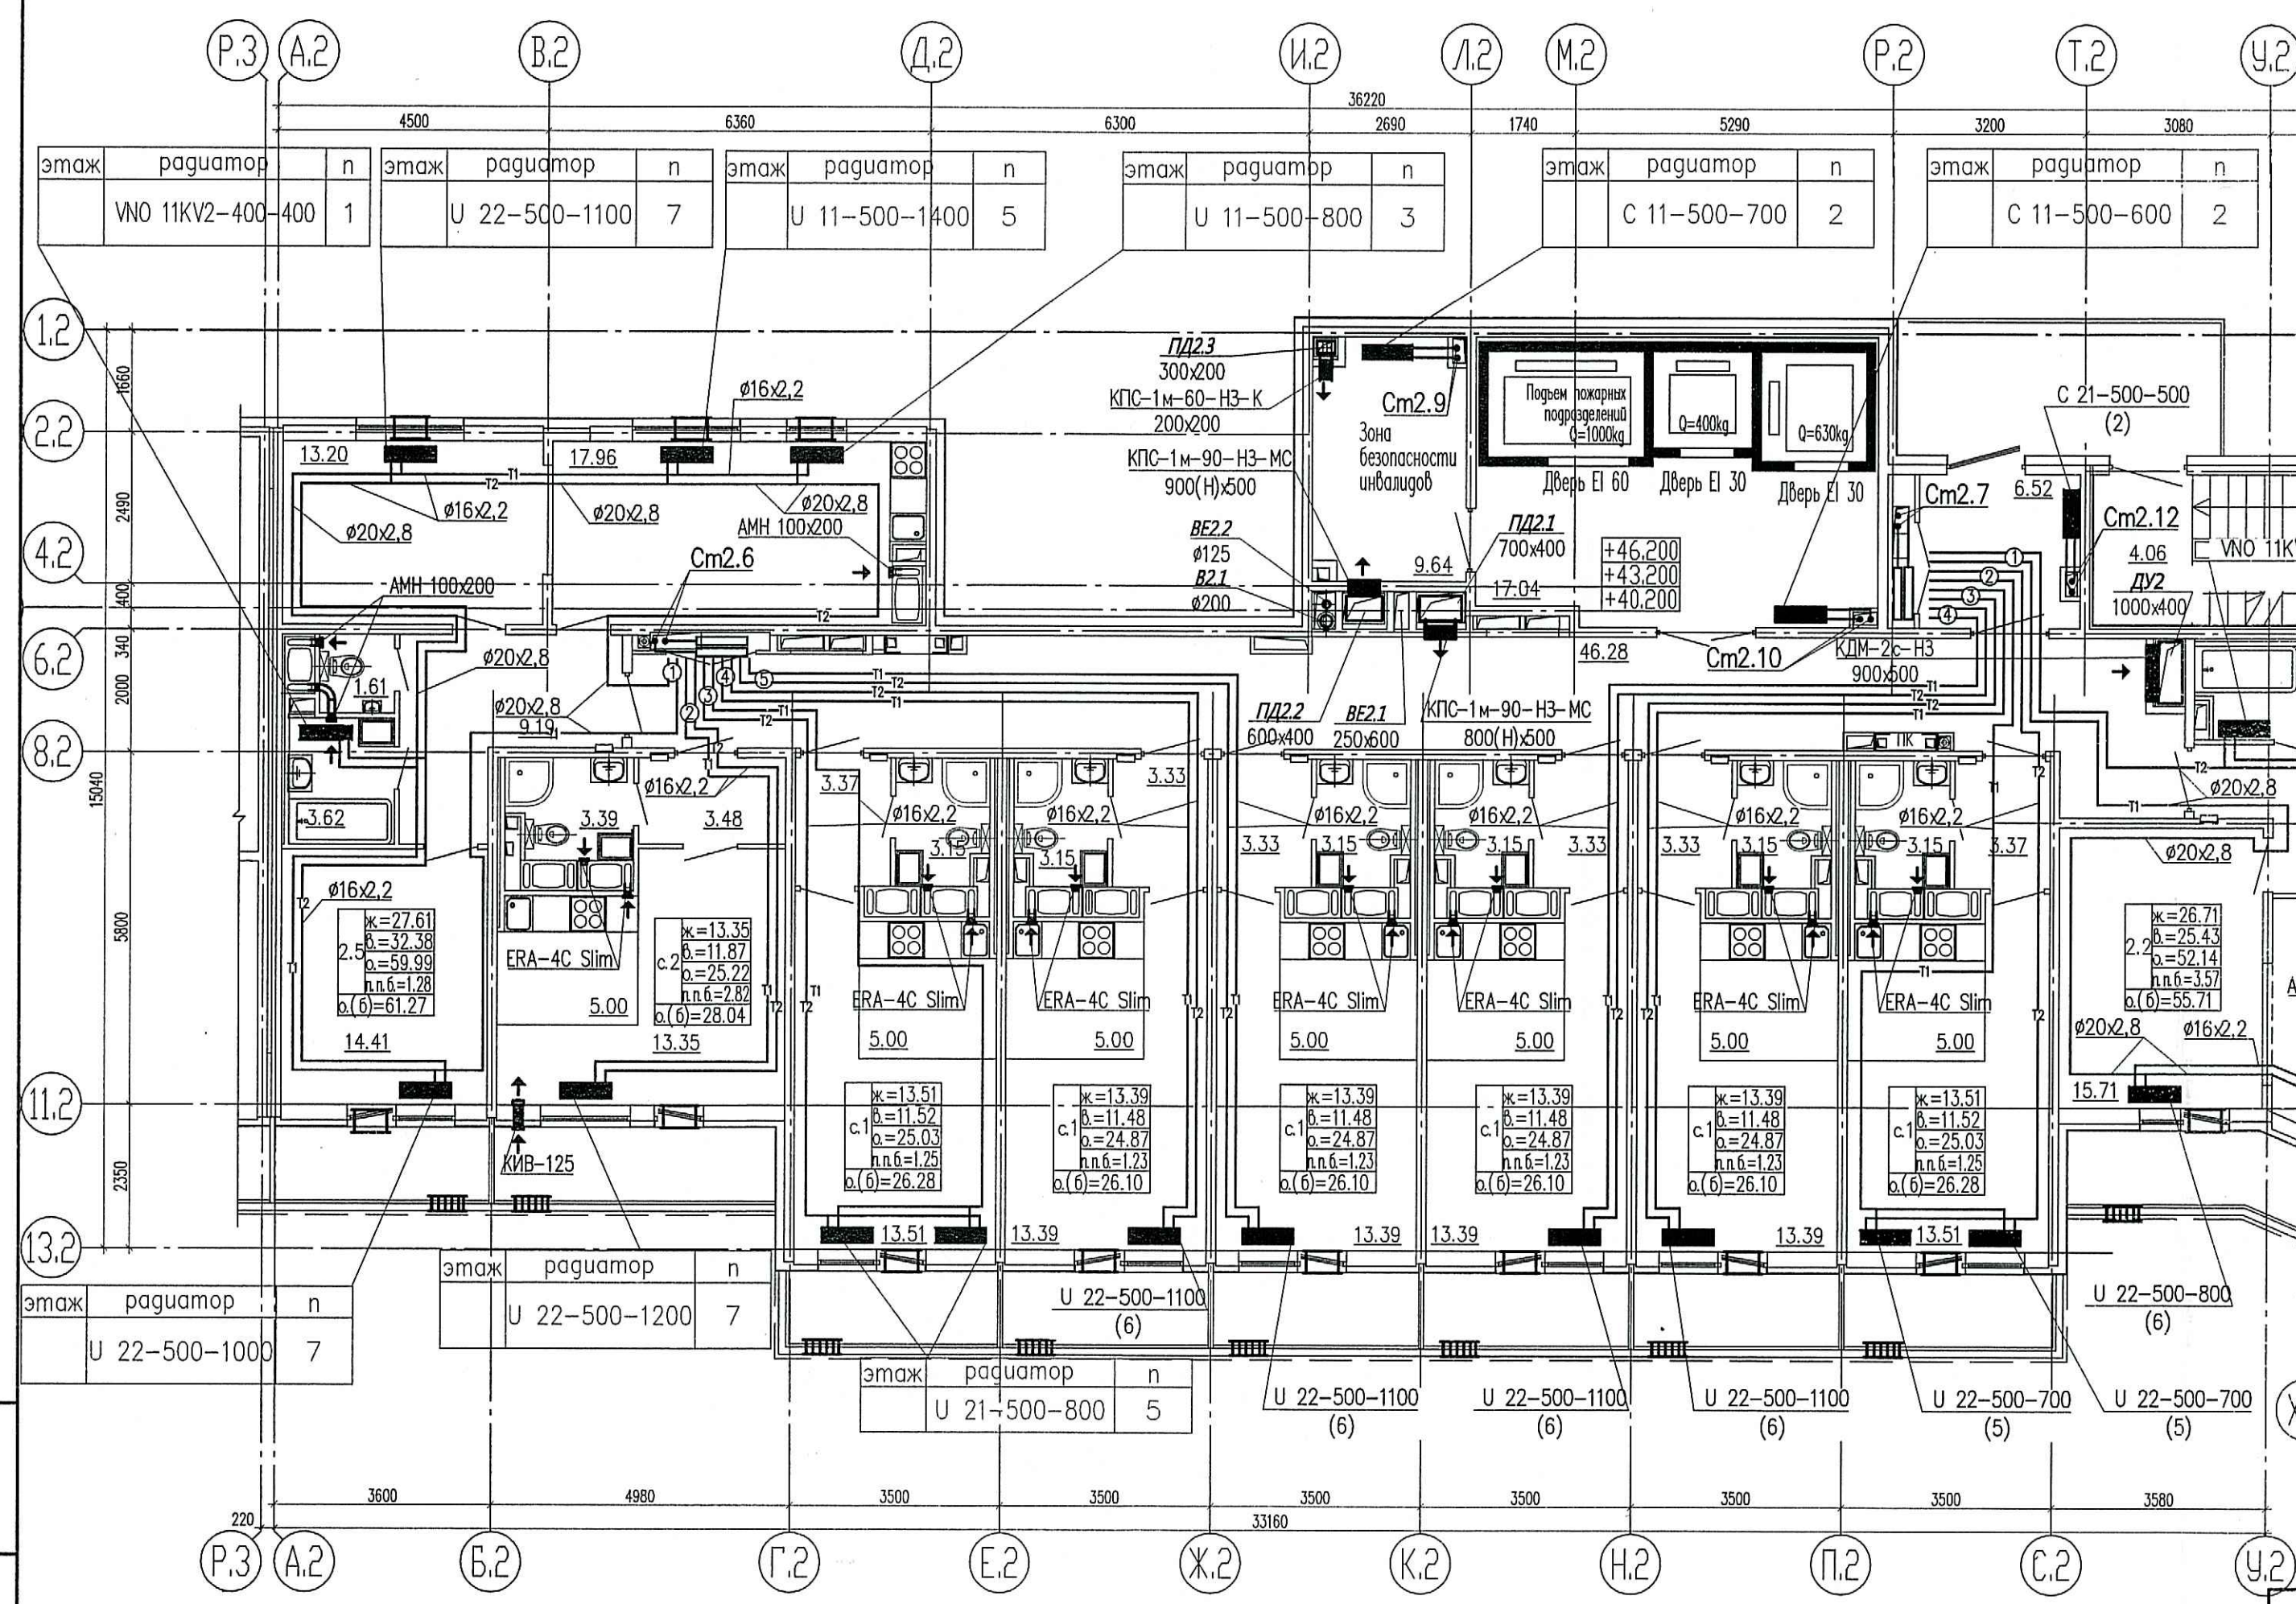


Схема расположения секция

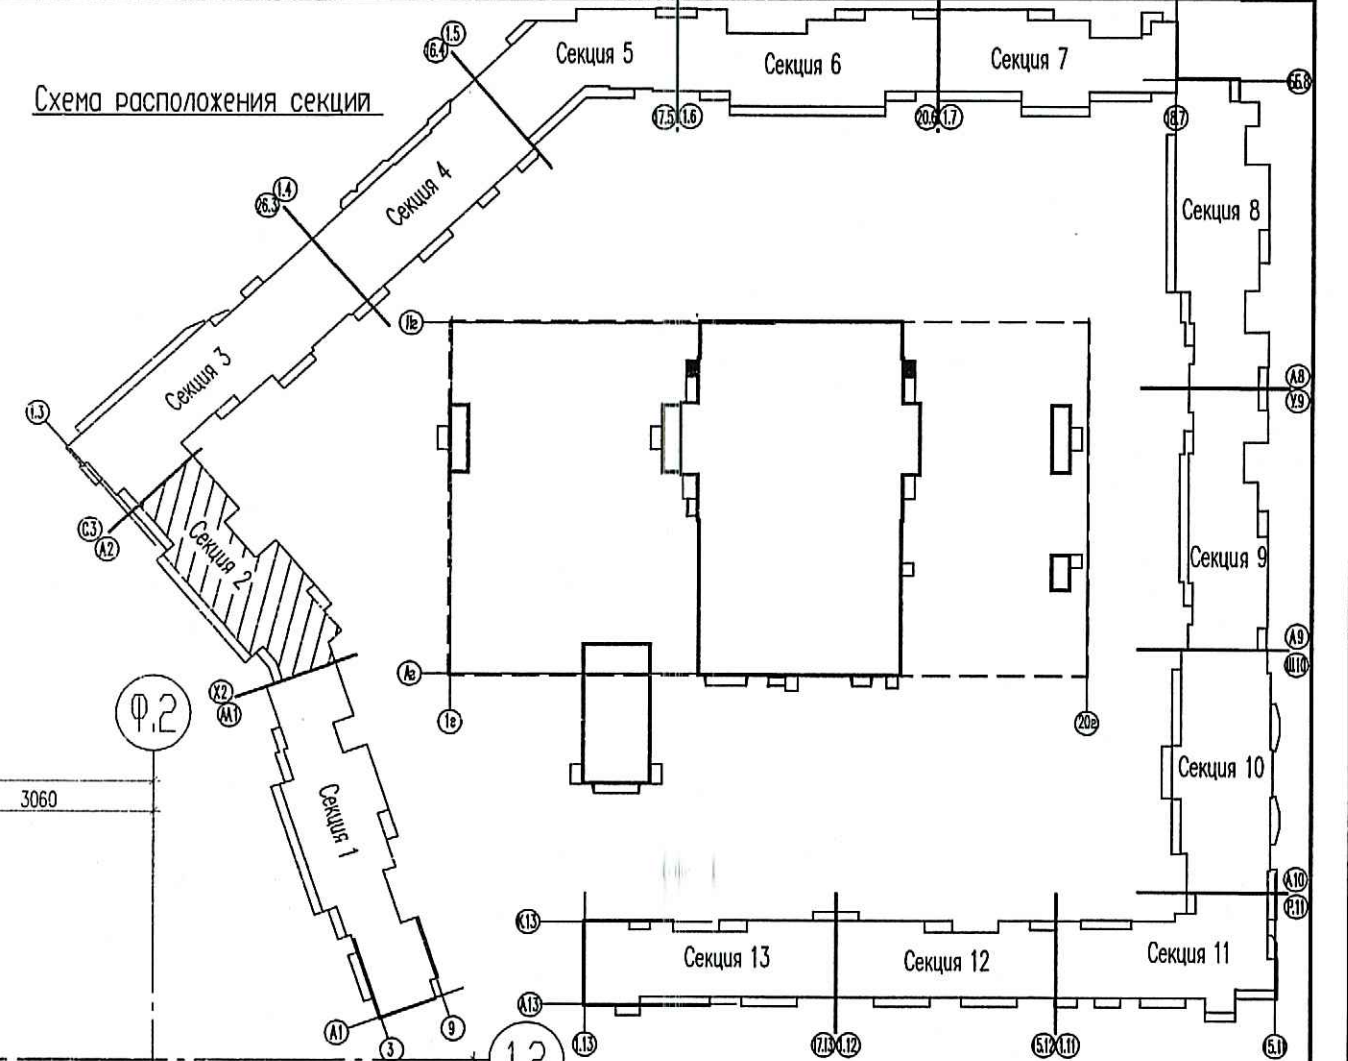

ООО «Строительная компания «Каменика»
производство работ
13 СЕН 2018
Должность: _____
Подпись: _____

ПРОВЕРИТЬ
ТЕХНИЧЕСКИЙ ОТДЕЛ
12 СЕН 2018
Сотрудник ТО

этаж	радиатор	n
этаж	радиатор	n
U 22-500-600		5

Условные обозначения:
 ① - нумерация горизонтальных веток
 - приточный клапан Air-Box Comfort
 - приточный козырек AS или аналог

- Примечания:**
1. Трубопроводы условно отнесены от стен.
 2. Отверстия 100x100 и менее пробиваются по месту.
 3. При монтаже радиаторов системы отопления следовать рекомендациям завода-изготовителя, а также учитывать минимально допустимые расстояния:
 - от торца (боковой стенки) радиатора до стены минимум 200 мм;
 - от торца (боковой стенки) радиатора до откоса проема балконной двери минимум 100 мм.
 4. В соответствии с Задачей на проектирование приточные оконные клапаны AirBox в квартирах-студиях устанавливаются а) в количестве 2 штук следующим образом:

- 1) - горизонтально над балконной дверью;
 - 2) - при открывающемся окне - в окно установить клапан AirBox Comfort без фрезеровки; при неоткрывающемся окне установить клапан AirBox Comfort без фрезеровки вертикально в балконную дверь на противоположную сторону от петель створки, в верхней части створки.
- Всего в квартире-студии 2 клапана AirBox Comfort.
- 6) в количестве 1 штуки горизонтально над балконной дверью и клапана КИВ-125 в наружной стене
 5. Замену уплотнителя балконной двери по внешнему контуру производить строго напротив места установки клапана.

07/16 - 9 - 0B1				
Многоквартирный жилой дом со встроенными помещениями и многоэтажным гаражом, расположенный по адресу: г. Санкт-Петербург, Комендантский проспект, участок 1 (юго-западнее пересечения с рекой Каменкой), кадастровый № земельного участка 78:34:0004281:11939.				
Изм.	Кол.лц.	Лист	№ док.	Подпись
2	-	Зам	164-18	08.18
л. спец.	Урьева			03.18
вед.	Антонова			03.18
инженер	Широченко			03.18
Н. контр.	Урьева			03.18
Жилой комплекс			Студия	Лист
Секция 2.			Р	24
План 14-15 этаж.			ООО «Простор-Л» Санкт-Петербург	

Инв.Н подл. Подр. и дата. Взам. инв.Н