
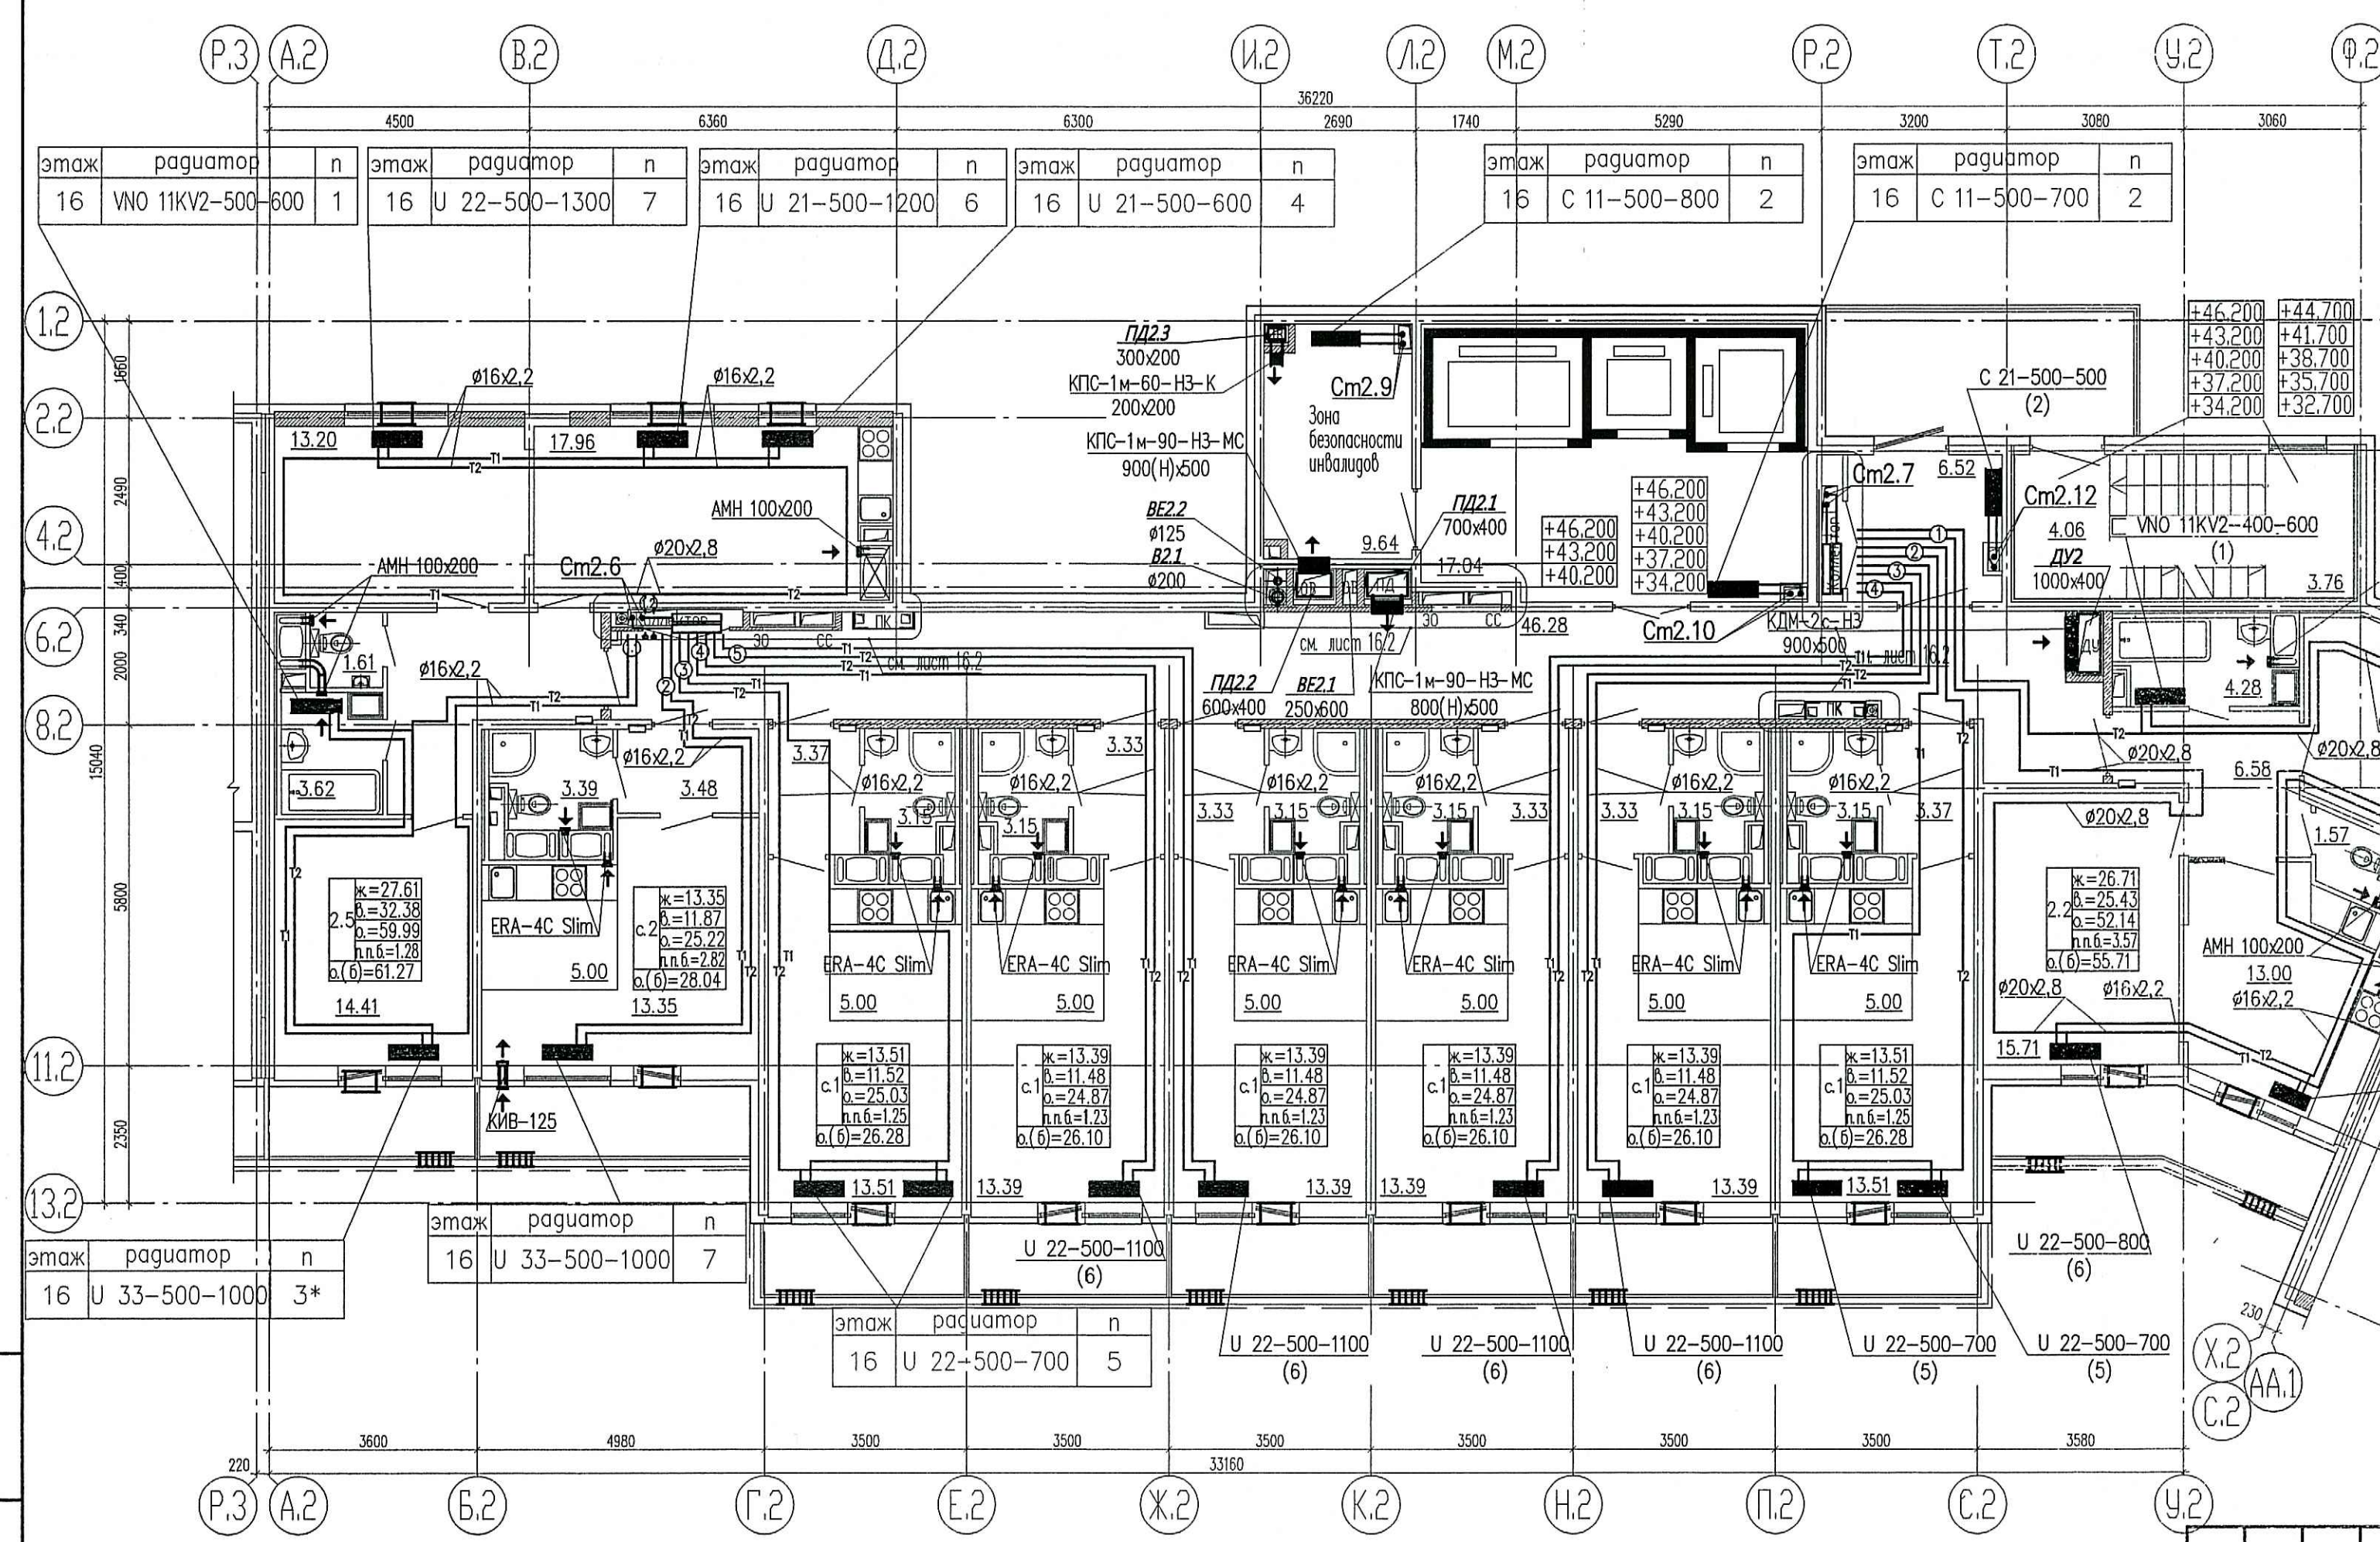


Схема расположения секций

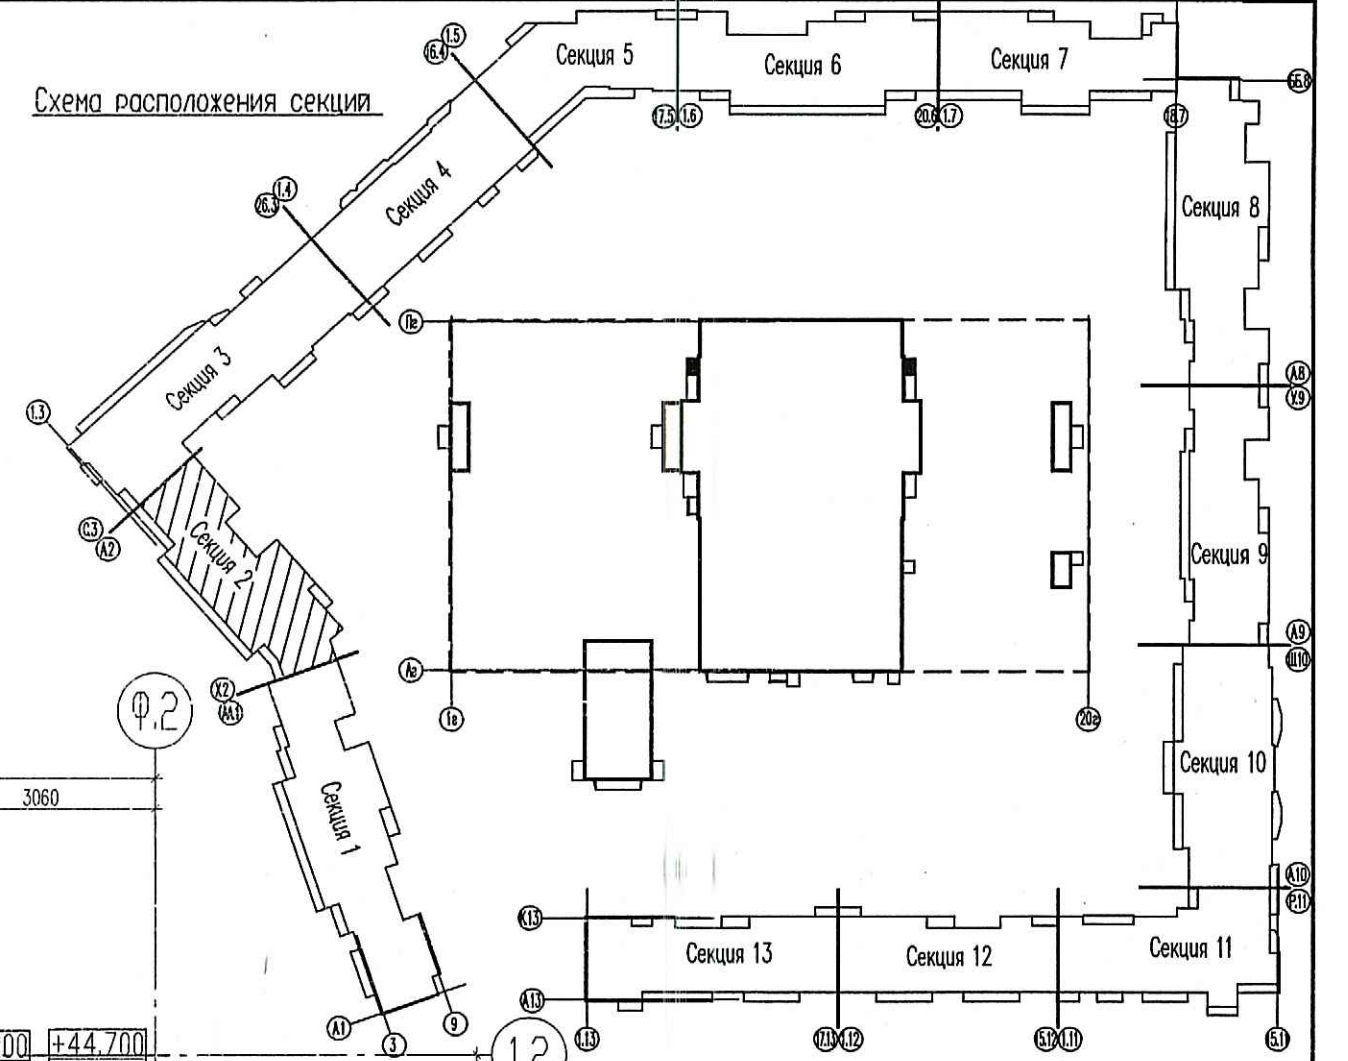

этаж	радиатор	n	этаж	радиатор	n	этаж	радиатор	n	этаж	радиатор	n
16	WVO 11KV2-500-600	1	16	U 22-500-1300	7	16	U 21-500-1200	6	16	U 21-500-600	4

этаж	радиатор	n	этаж	радиатор	n
15	C 11-500-800	2	16	C 11-500-700	2

этаж	радиатор	n
16	U 33-500-1000	3*

этаж	радиатор	n
16	U 33-500-1000	7

этаж	радиатор	n
16	U 22-500-700	5

этаж	радиатор	n
16	U 22-500-1100	6

этаж	радиатор	n
16	U 22-500-1100	6

этаж	радиатор	n
16	U 22-500-700	5

этаж	радиатор	n
16	U 33-500-500	5

ООО «Строительная компания «Каменка»
В производство работ
13 СЕН 2018
Должность: _____
Подпись: _____

ПРОВЕРЕН
ТЕХНИЧЕСКИЙ ОТДЕЛ
12 СЕН 2018
сотрудник ТО _____

- Условные обозначения:
- ⊕ — нумерация горизонтальных веток
 - — приточный клапан Air-Box Comfort
 - ▬ — приточный козырек AS или аналог

Примечания:

- Трубопроводы условно отнесены от стен.
- Отверстия 100x100 и менее пробиваются по месту.
- При монтаже радиаторов системы отопления следовать рекомендациям завода-изготовителя, а также учитывать минимально допустимые расстояния:
 - от торца (боковой стенки) радиатора до стены минимум 200 мм;
 - от торца (боковой стенки) радиатора до откоса проема балконной двери минимум 100 мм.
- В соответствии с Задачей на проектирование приточные оконные клапаны AirBox в квартирах-студиях устанавливаются а) в количестве 2 штук следующим образом:

- горизонтально над балконной дверью;
 - при открывающемся окне — в окно установить клапан AirBox Comfort без фрезеровки; при неоткрывающемся окне установить клапан AirBox Comfort без фрезеровки вертикально в балконную дверь на противоположную сторону от петель створки, в верхней части створки.
- Всего в квартире-студии 2 клапана AirBox Comfort.
- в количестве 1 штуки горизонтально над балконной дверью и клапана KIB-125 в наружной стене
 - Замену уплотнителя балконной двери по внешнему контуру производить строго напротив места установки клапана.

Изм.	Кол.ч	Лист	Ивок.	Подпись	Дата
2	-	Нов	164-18	<i>[Signature]</i>	08.18
Гл. спец.		Гурьева		<i>[Signature]</i>	03.18
Вед.		Антонова		<i>[Signature]</i>	03.18
Инженер		Широченко		<i>[Signature]</i>	03.18
Н. контр.		Гурьева		<i>[Signature]</i>	03.18

07/16 - 9 - 0B1		
Многоквартирный жилой дом со встроенными помещениями и многоэтажным гаражом, расположенный по адресу: г. Санкт-Петербург, Комендантский проспект, участок 1 (юго-западное пересечение с рекой Каменкой), кадастровый № земельного участка 78:34:0004281:11939.		
Жилой комплекс	Стандия	Лист
Секция 2.	Р	24.1
План 16 этажа	Листов	000 «Простор-Ль» Санкт-Петербург

Инв.Н. подл. Подр. и дата. Взам. инв.Н.