


Секция 2.
План семнадцатого-восемнадцатого этажей
на отм. 49,200 и 52,200

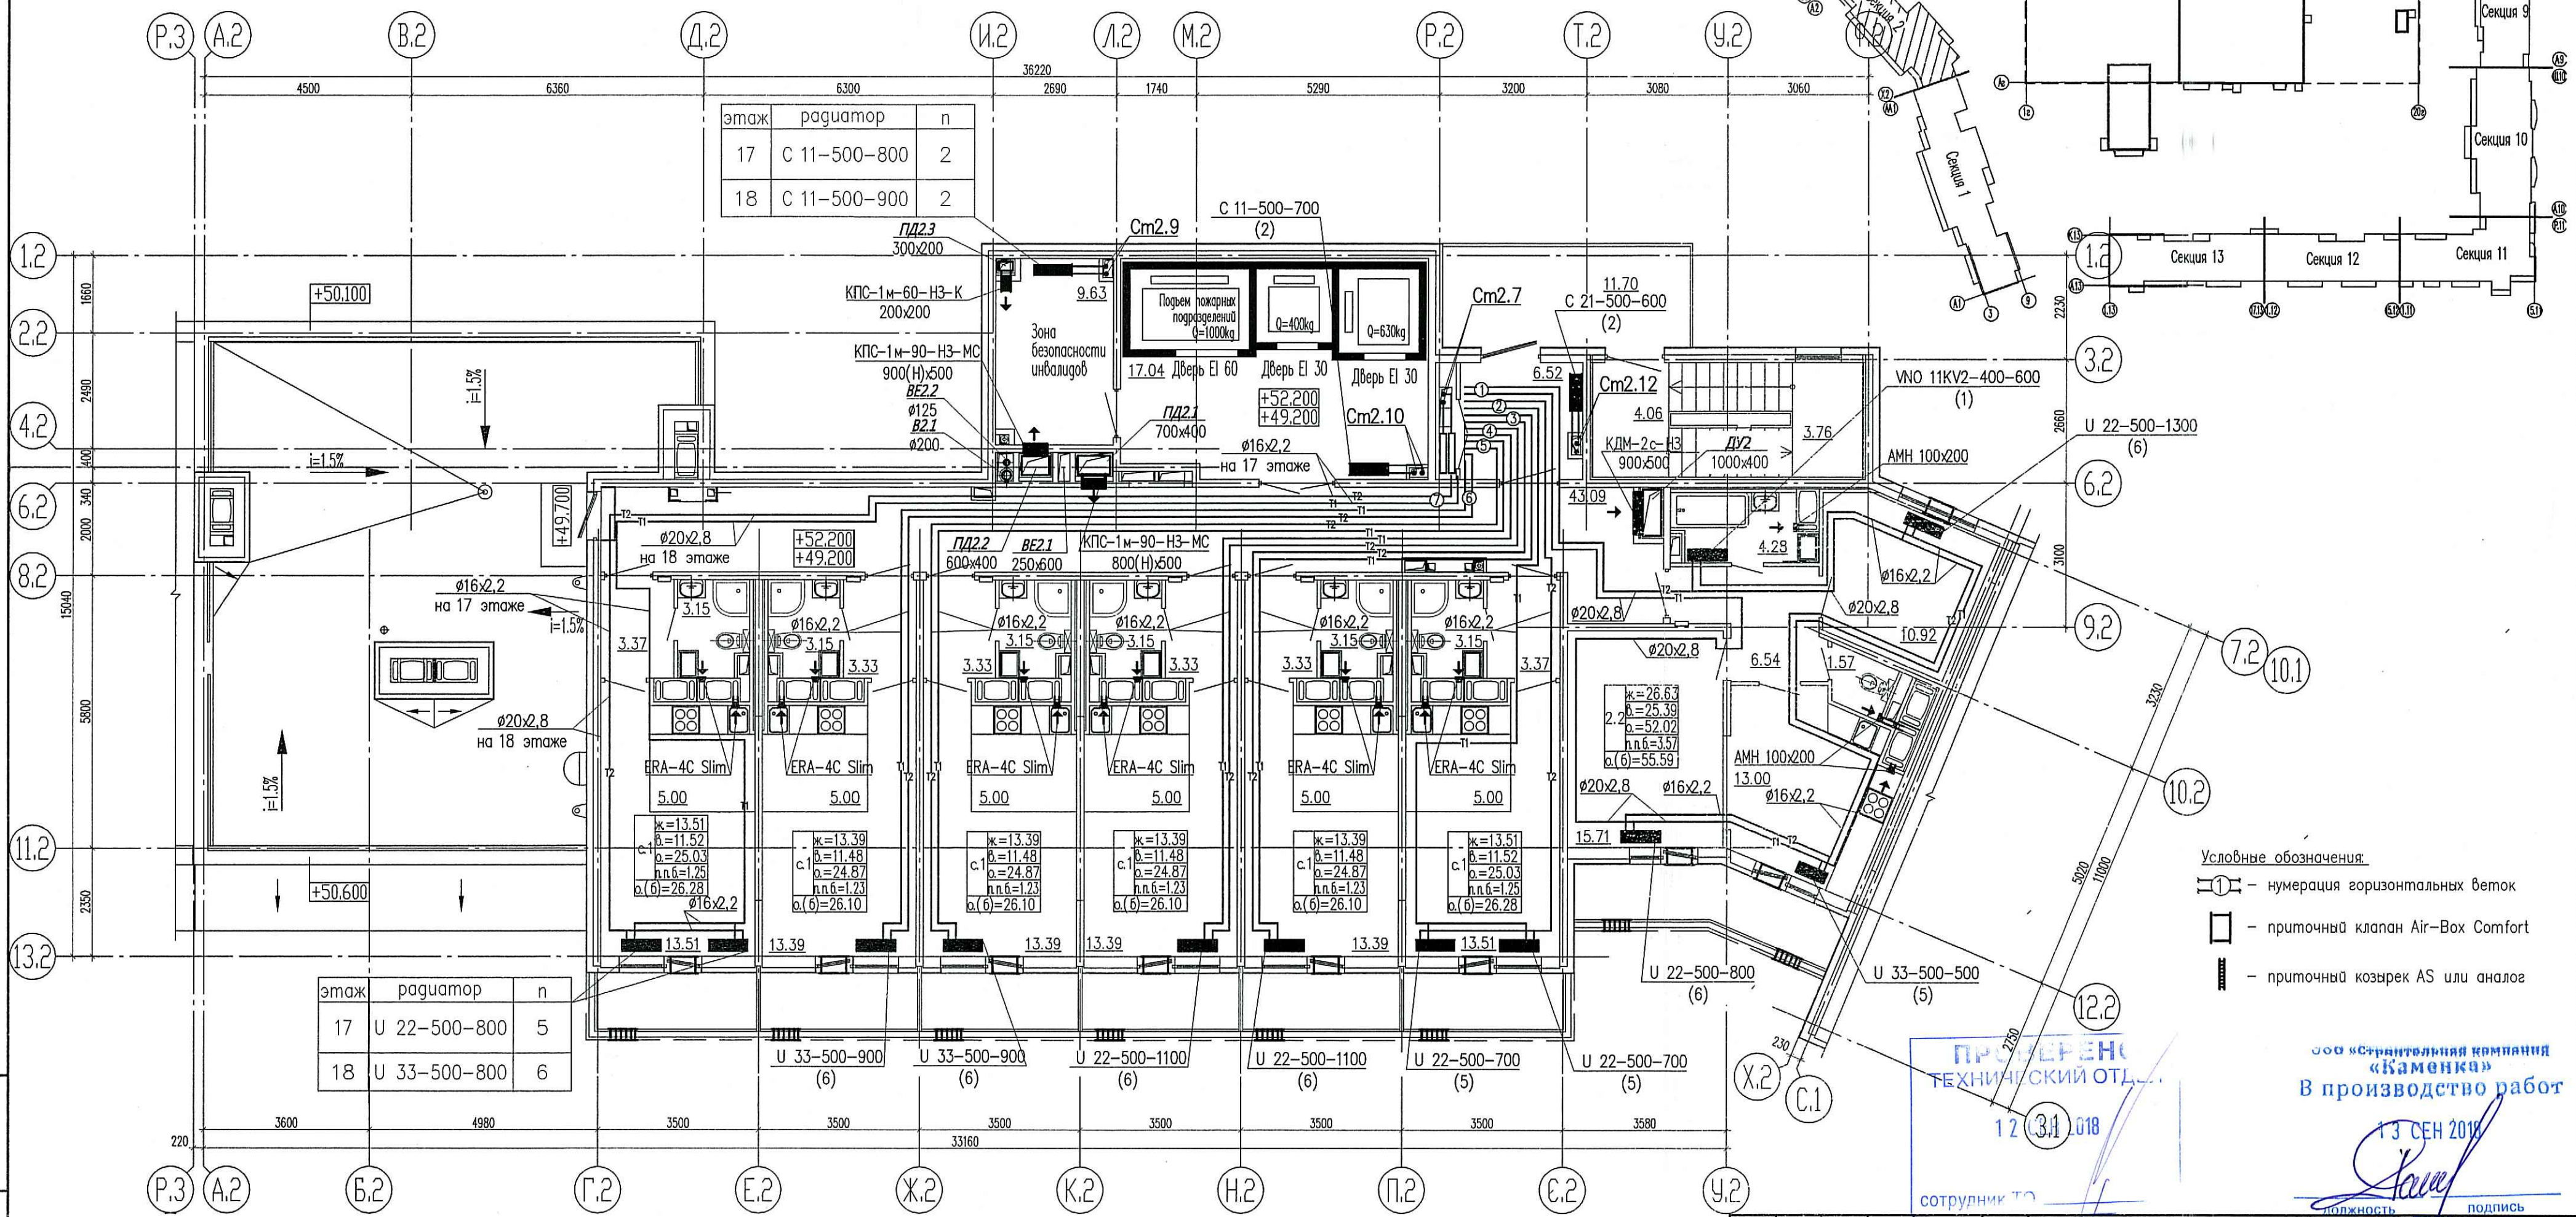

Условные обозначения:
 ① - нумерация горизонтальных веток
 □ - приточный клапан Air-Box Comfort
 ▬ - приточный козырек AS или аналог

ПРЕДПРИЯТИЕ
ТЕХНИЧЕСКИЙ ОТДЕЛ
12.01.2018
СОТРУДНИК Т.О.
ООО «Строительная компания «Каменка»
В производство работ
13 СЕН 2018
ПОДПИСЬ

- Примечания:
1. Трубопроводы условно отнесены от стен.
 2. Отверстия 100x100 и менее пробиваются по месту.
 3. При монтаже радиаторов системы отопления следовать рекомендациям завода-изготовителя, а также учитывать минимально допустимые расстояния:
 - от торца (боковой стенки) радиатора до стены минимум 200 мм;
 - от торца (боковой стенки) радиатора до откоса проема балконной двери минимум 100 мм.
 4. В соответствие с Задаaniem на проектирование приточные оконные клапаны AirBox в квартирах-студиях устанавливаются в количестве 2 штук следующим образом:
 - 1) - горизонтально над балконной дверью;
 - 2) - при открывающемся окне - в окно установить клапан AirBox Comfort без фрезеровки; при неоткрывающемся окне установить клапан AirBox Comfort без фрезеровки вертикально в балконную дверь на противоположную сторону от петель створки, в верхней части створки.

3. Замена уплотнителя балконной двери по внешнему контуру производить строго напротив места установки клапана.

07/16 - 9 - 0B1			
Многоквартирный жилой дом со встроенными помещениями и многоэтажным гаражом, расположенный по адресу: г. Санкт-Петербург, Командантский проспект, участок 1 (юго-западное пересечение с рекой Каменкой), кадастровый № земельного участка 78:34:0004281:1939.			
Изм.	Кол.чл.	Лист	№ док.
2	-	Зам 164-18	08.18
л. спец.	Гурьева		03.18
вед.	Антонова		03.18
инженер	Широченко		03.18
Н. контр.	Гурьева		03.18
Жилой комплекс		Стация	Лист
Секция 2.		Р	25
План 17-18 этаж.		ООО «Простор-Ль» Санкт-Петербург	

Инв.№ подл. Попр. и дата Взам. инв.№