
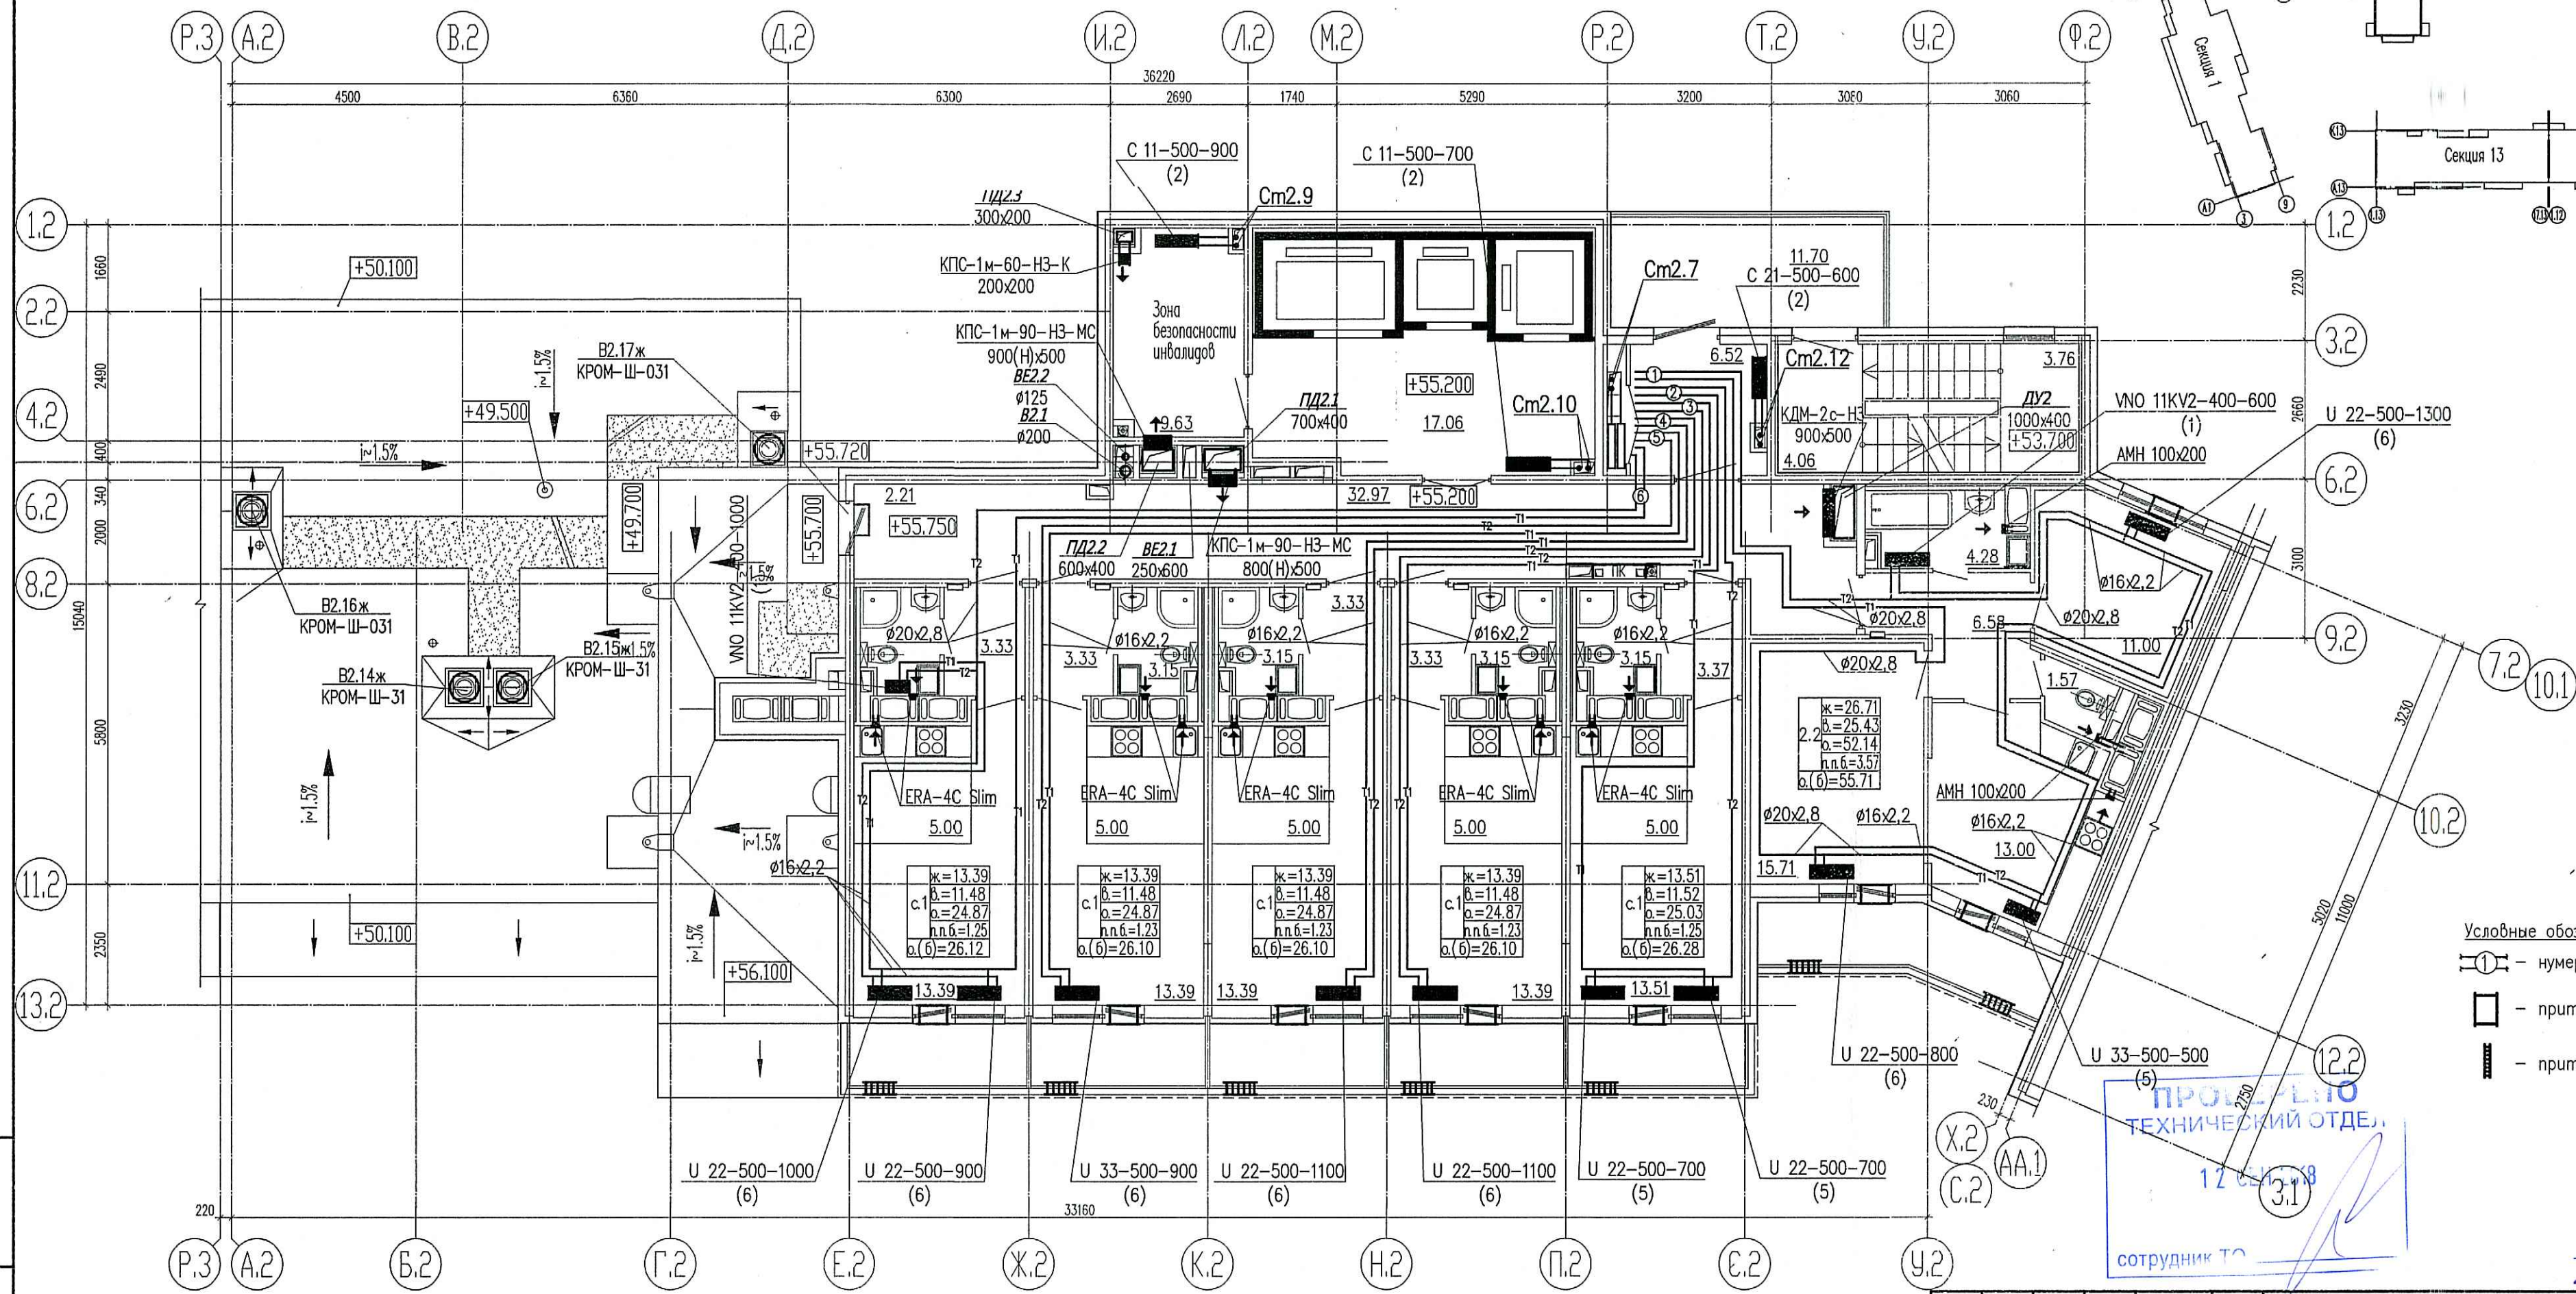


Секция 2

План девятнадцатого этажа на отм. +55,200

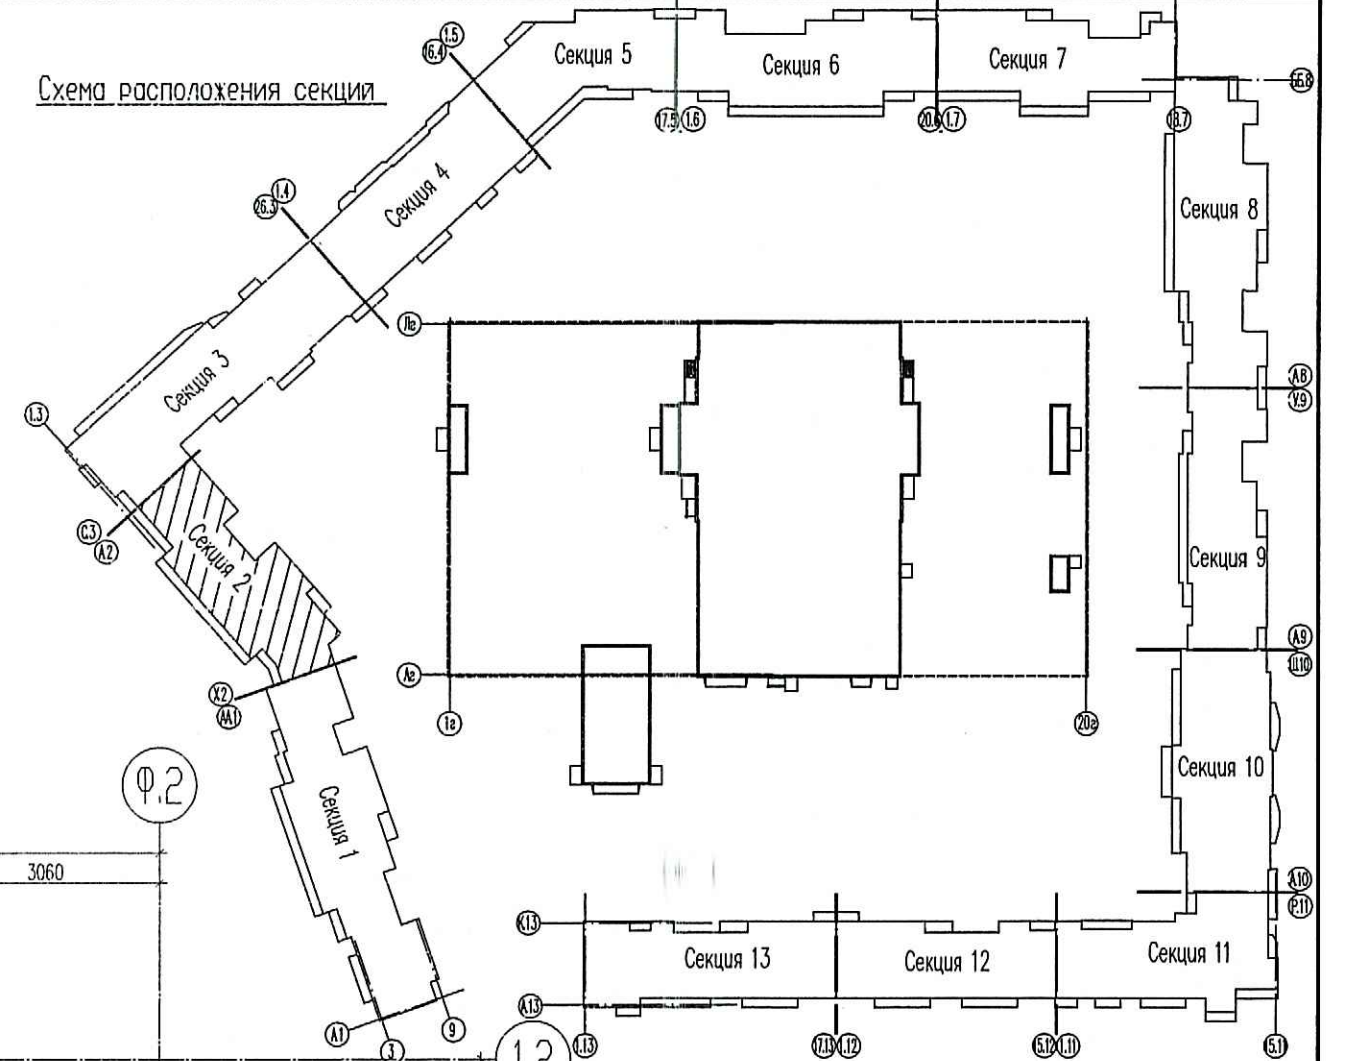

ООО «Виртуальная компания»
«Каменка»
В производстве работ
13.09.2018
Должность _____ Подпись _____

Примечания:

1. Трубопроводы условно отнесены от стен.
2. Отверстия 100x100 и менее пробиваются по месту.
3. При монтаже радиаторов системы отопления следовать рекомендациям завода-изготовителя, а также учитывать минимально допустимые расстояния:
 - от торца (боковой стенки) радиатора до стены минимум 200 мм;
 - от торца (боковой стенки) радиатора до откоса проема балконной двери минимум 100 мм.
4. В соответствии с Задаaniem на проектирование приточные оконные клапаны AirBox в квартирах-студиях устанавливаются в количестве 2 штук следующим образом:

- 1) — горизонтально над балконной дверью;
 - 2) — при открывающемся окне — в окно установить клапан AirBox Comfort без фрезеровки, при неоткрывающемся окне установить клапан AirBox Comfort без фрезеровки вертикально в балконную дверь на противоположную сторону от петель створки, в верхней части створки.
- Всего в квартире-студии 2 клапана AirBox Comfort.
Замену уплотнителя балконной двери по внешнему контуру производить строго напротив места установки клапана.

Изм.	Кол.	Лист	Ндк.	Подпись	Дата
2	-	Зам	164-18	<i>Лавр</i>	08.18
Гл. спец.	Гурьева	<i>ГГ</i>			03.18
Вед.	Антонова	<i>АА</i>			03.18
Инженер	Широченко	<i>ШШ</i>			03.18
Н. контр.	Гурьева	<i>ГГ</i>			03.18

07/16 - 9 - 0B1		
Многоквартирный жилой дом со встроенными помещениями и многотажным гаражом, расположенный по адресу: г. Санкт-Петербург, Команданский проспект, участок 1 (юго-западнее пересечения с рекой Каменкой), кадастровый № земельного участка 78:34:0004281:1939.		
Жилой комплекс	Стация	Лист
Секция 2. План 19 этажа.	Р	26
ООО «Простор-Ль» Санкт-Петербург		

Инв.Н. подл. Подп. и дата. Взам. инв.Н.