


Секция 2.  
План двадцатого этажа на отм. 58,200

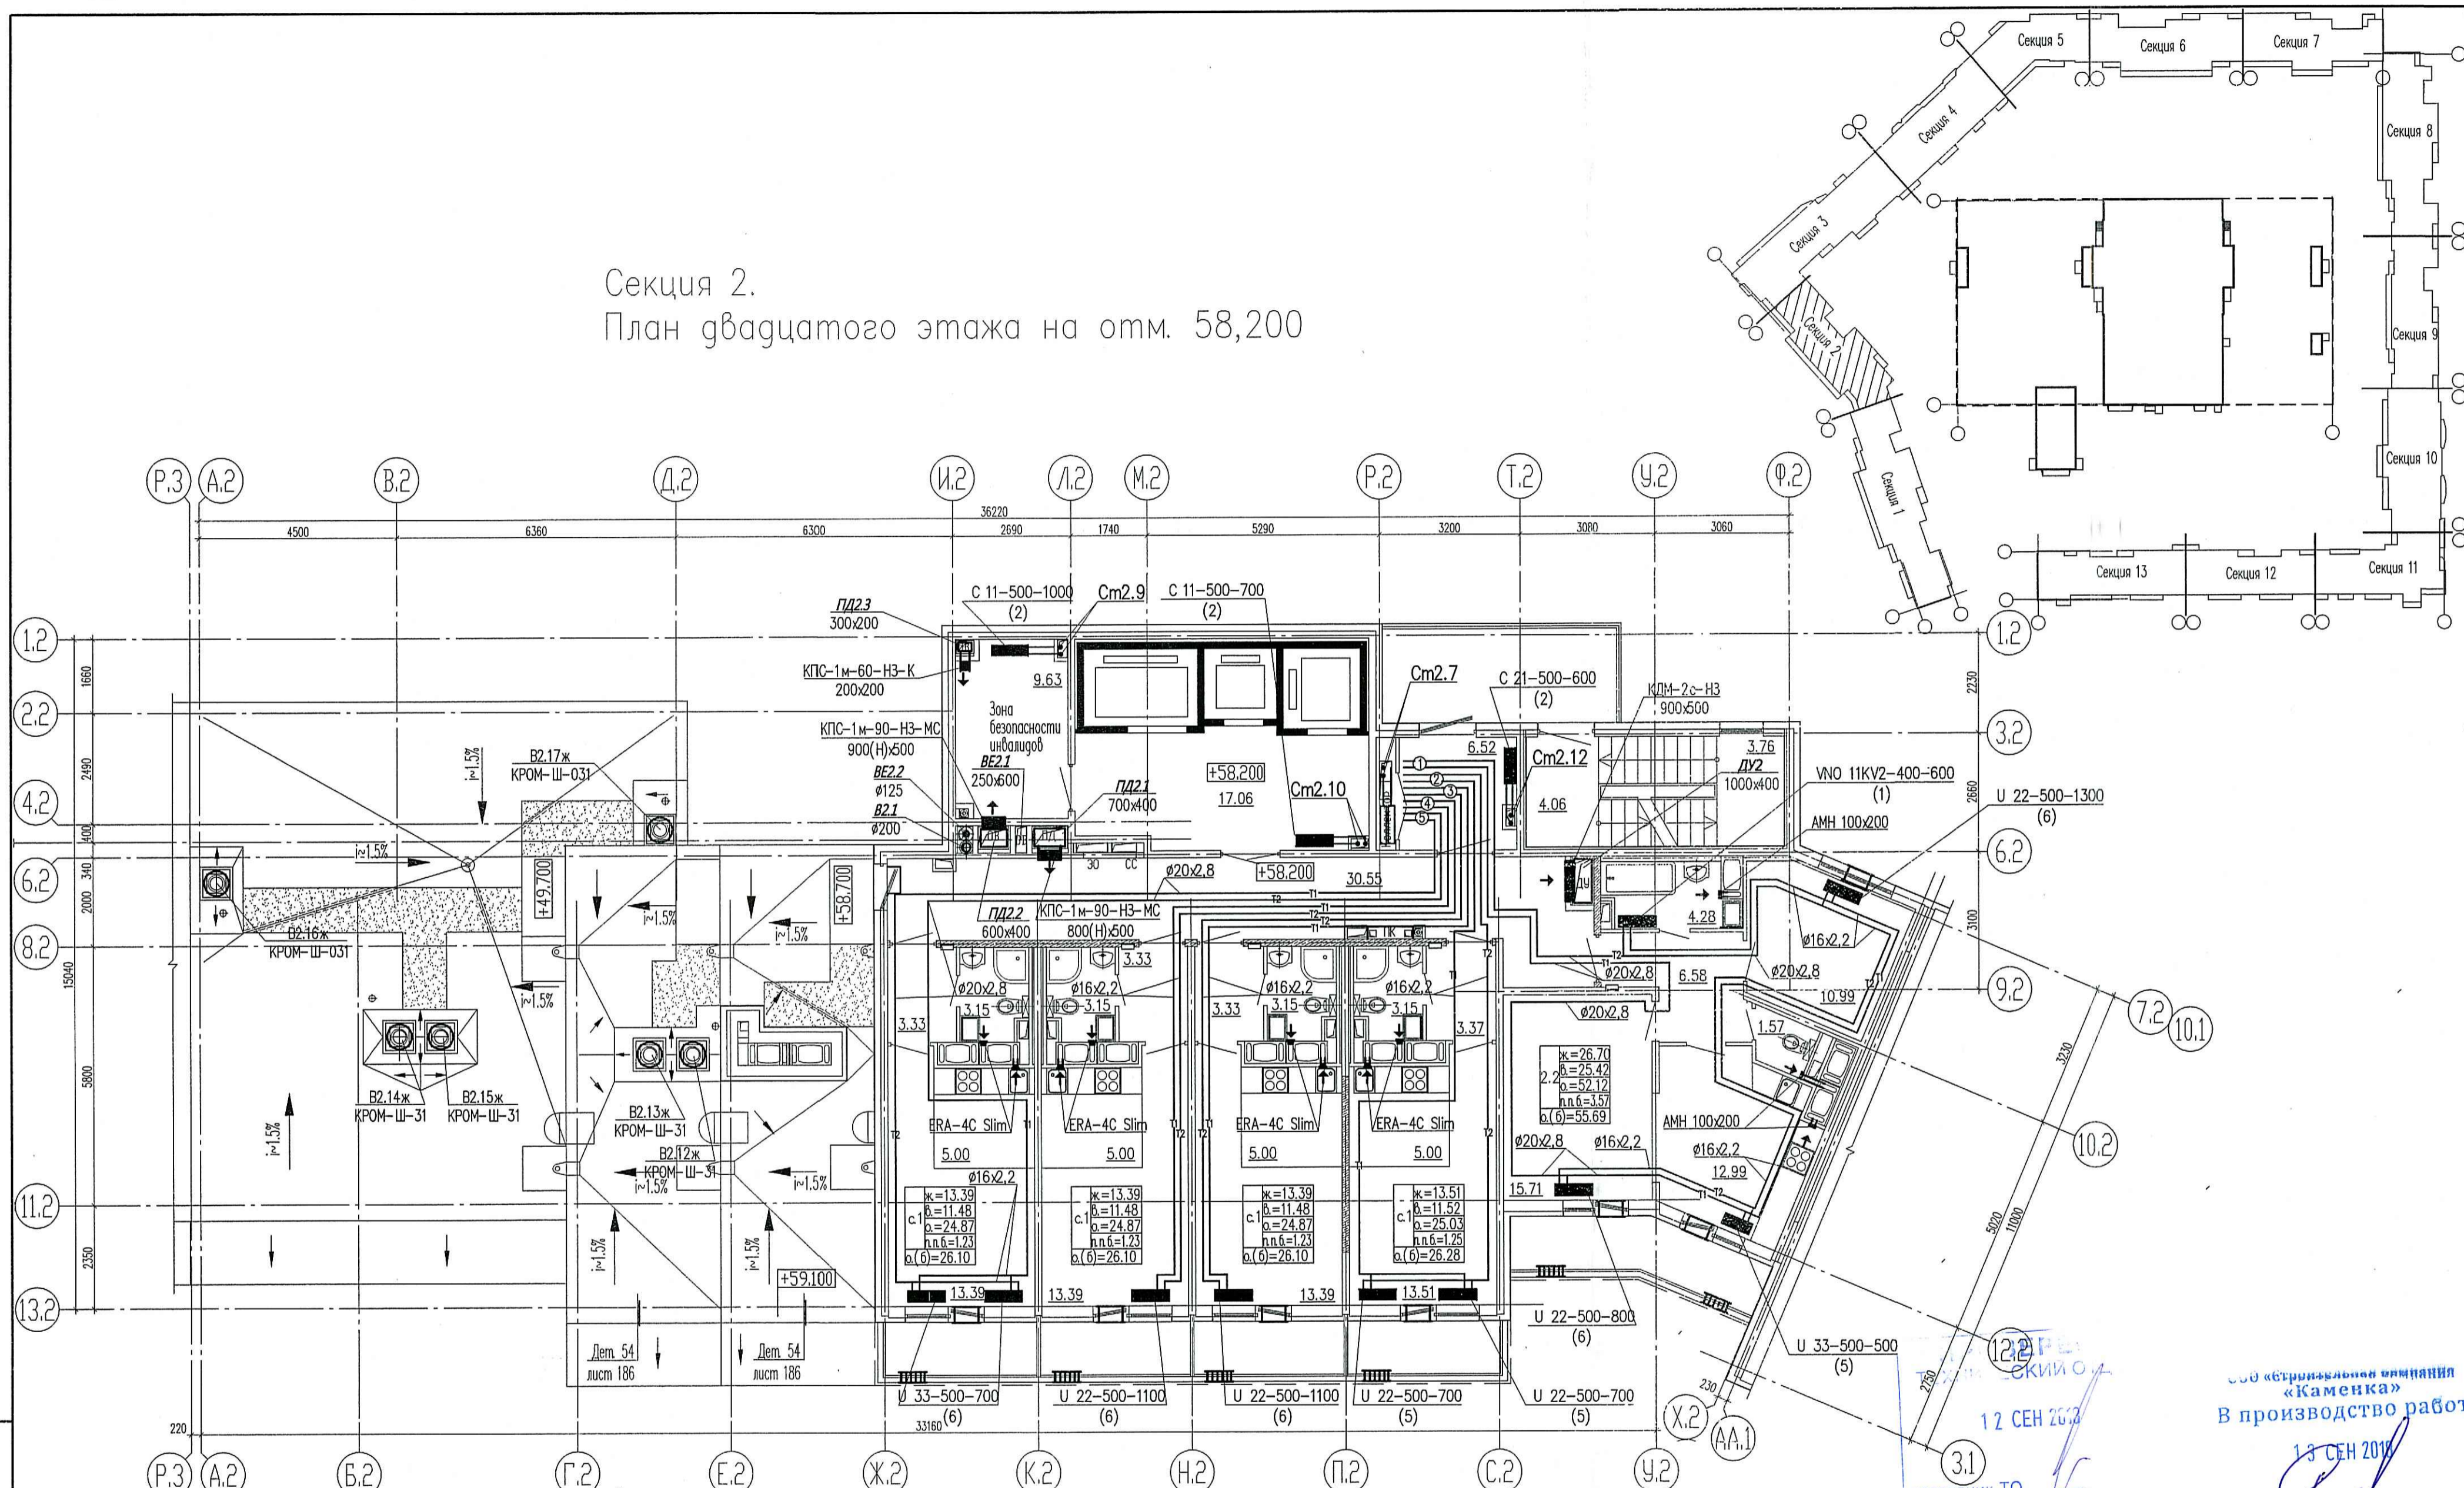

**Примечания:**

1. Трубопроводы условно отнесены от стен.
  2. Отверстия 100x100 и менее пробиваются по месту.
  3. При монтаже радиаторов системы отопления следовать рекомендациям завода-изготовителя, а также учитывать минимально допустимые расстояния:
    - от торца (боковой стенки) радиатора до стены минимум 200 мм,
    - от торца (боковой стенки) радиатора до откоса проема балконной двери минимум 100 мм.
  4. В соответствии с Задаанием на проектирование приточные оконные клапаны AirBox в квартире-студии устанавливаются в количестве 2 штук следующим образом:
    - 1) - горизонтально над балконной дверью;
    - 2) - при открывающемся окне - в окно установить клапан AirBox Comfort без фрезеровки; при неоткрывающемся окне установить клапан AirBox Comfort без фрезеровки вертикально в балконную дверь на противоположную сторону от петель створки, в верхней части створки.
- Всего в квартире-студии 2 клапана AirBox Comfort.  
Замену уплотнителя балконной двери по внешнему контуру производить строго напротив места установки клапана.

- Условные обозначения:**
- ① - нумерация горизонтальных веток
  - - приточный клапан Air-Box Comfort
  - ▬ - приточный козырек AS или аналог

ООО «Строительная компания «Каменка»  
В производство работ  
12 СЕН 2018  
13 СЕН 2018  
подпись

07/16 - 9 - 0B1				
Многоквартирный жилой дом со встроенными помещениями и многоярусными гаражами, расположенный по адресу: г. Санкт-Петербург, Командантский проспект, участок 1 (юго-западнее пересечения с рекой Каменкой), кадастровый № земельного участка 78:34:004281:11939.				
2	-	Зам	164-18	08.18
Изм.	Кол.чл.	Лист	№ док.	Подпись
г.л. спец.	Гурьева			03.18
вед.	Антонова			03.18
вед. инженер	Широченко			03.18
Н. контр.	Гурьева			03.18
Жилой комплекс		Стация	Лист	Листов
Секция 2. План 20 этажа.		Р	27	
		ООО «Простор-Ль» Санкт-Петербург		

Инд. подл. Погр. и дата Взам. инв.Н