
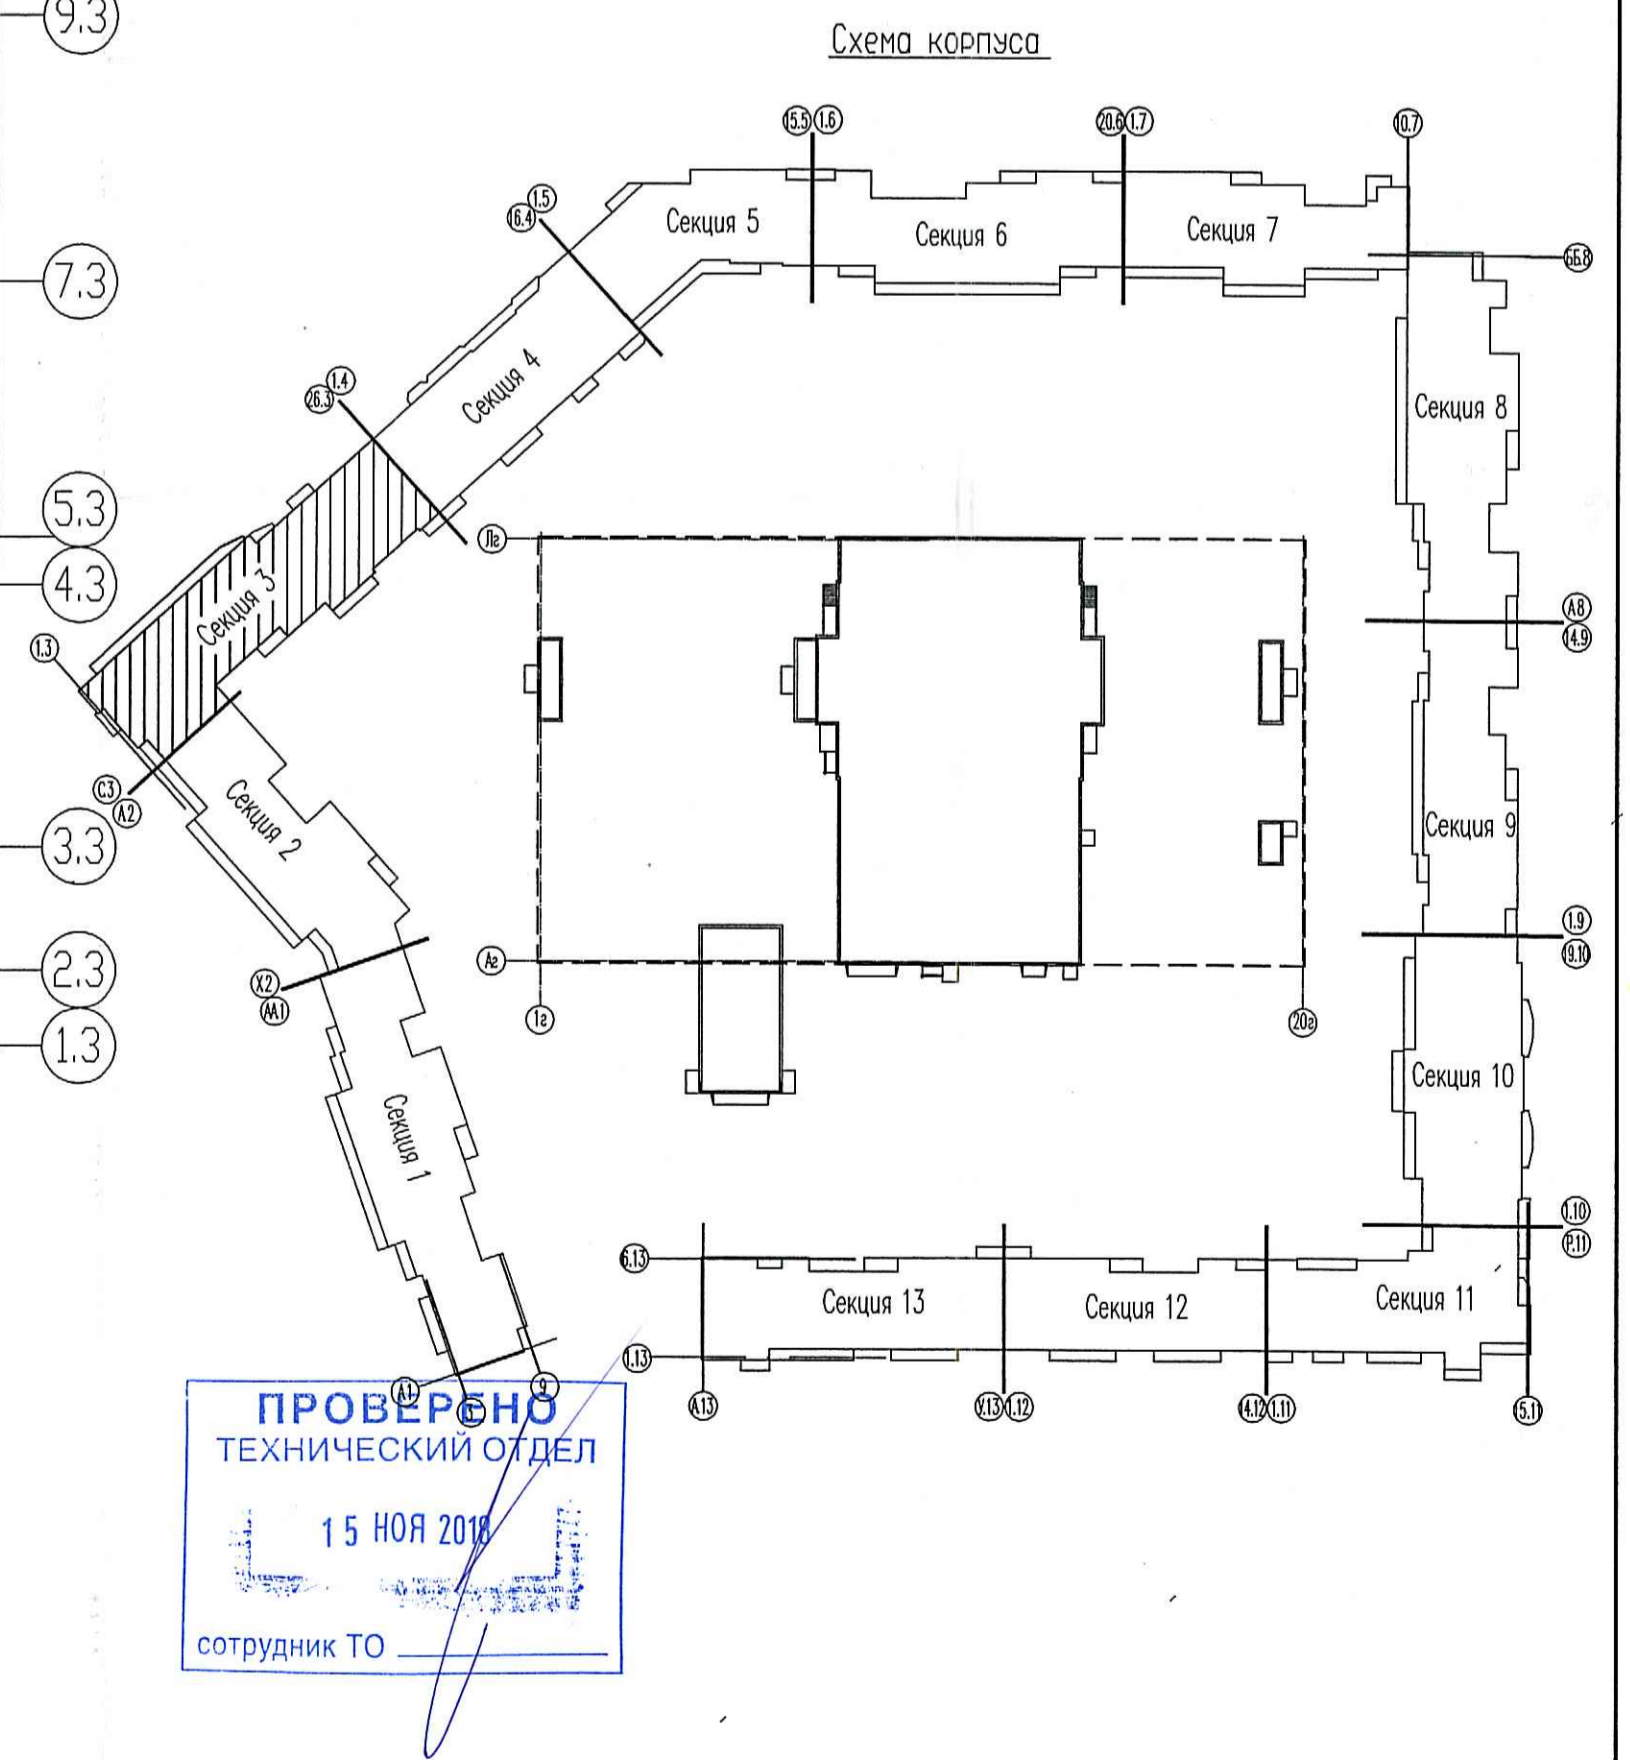


План десятого и одиннадцатого этажей

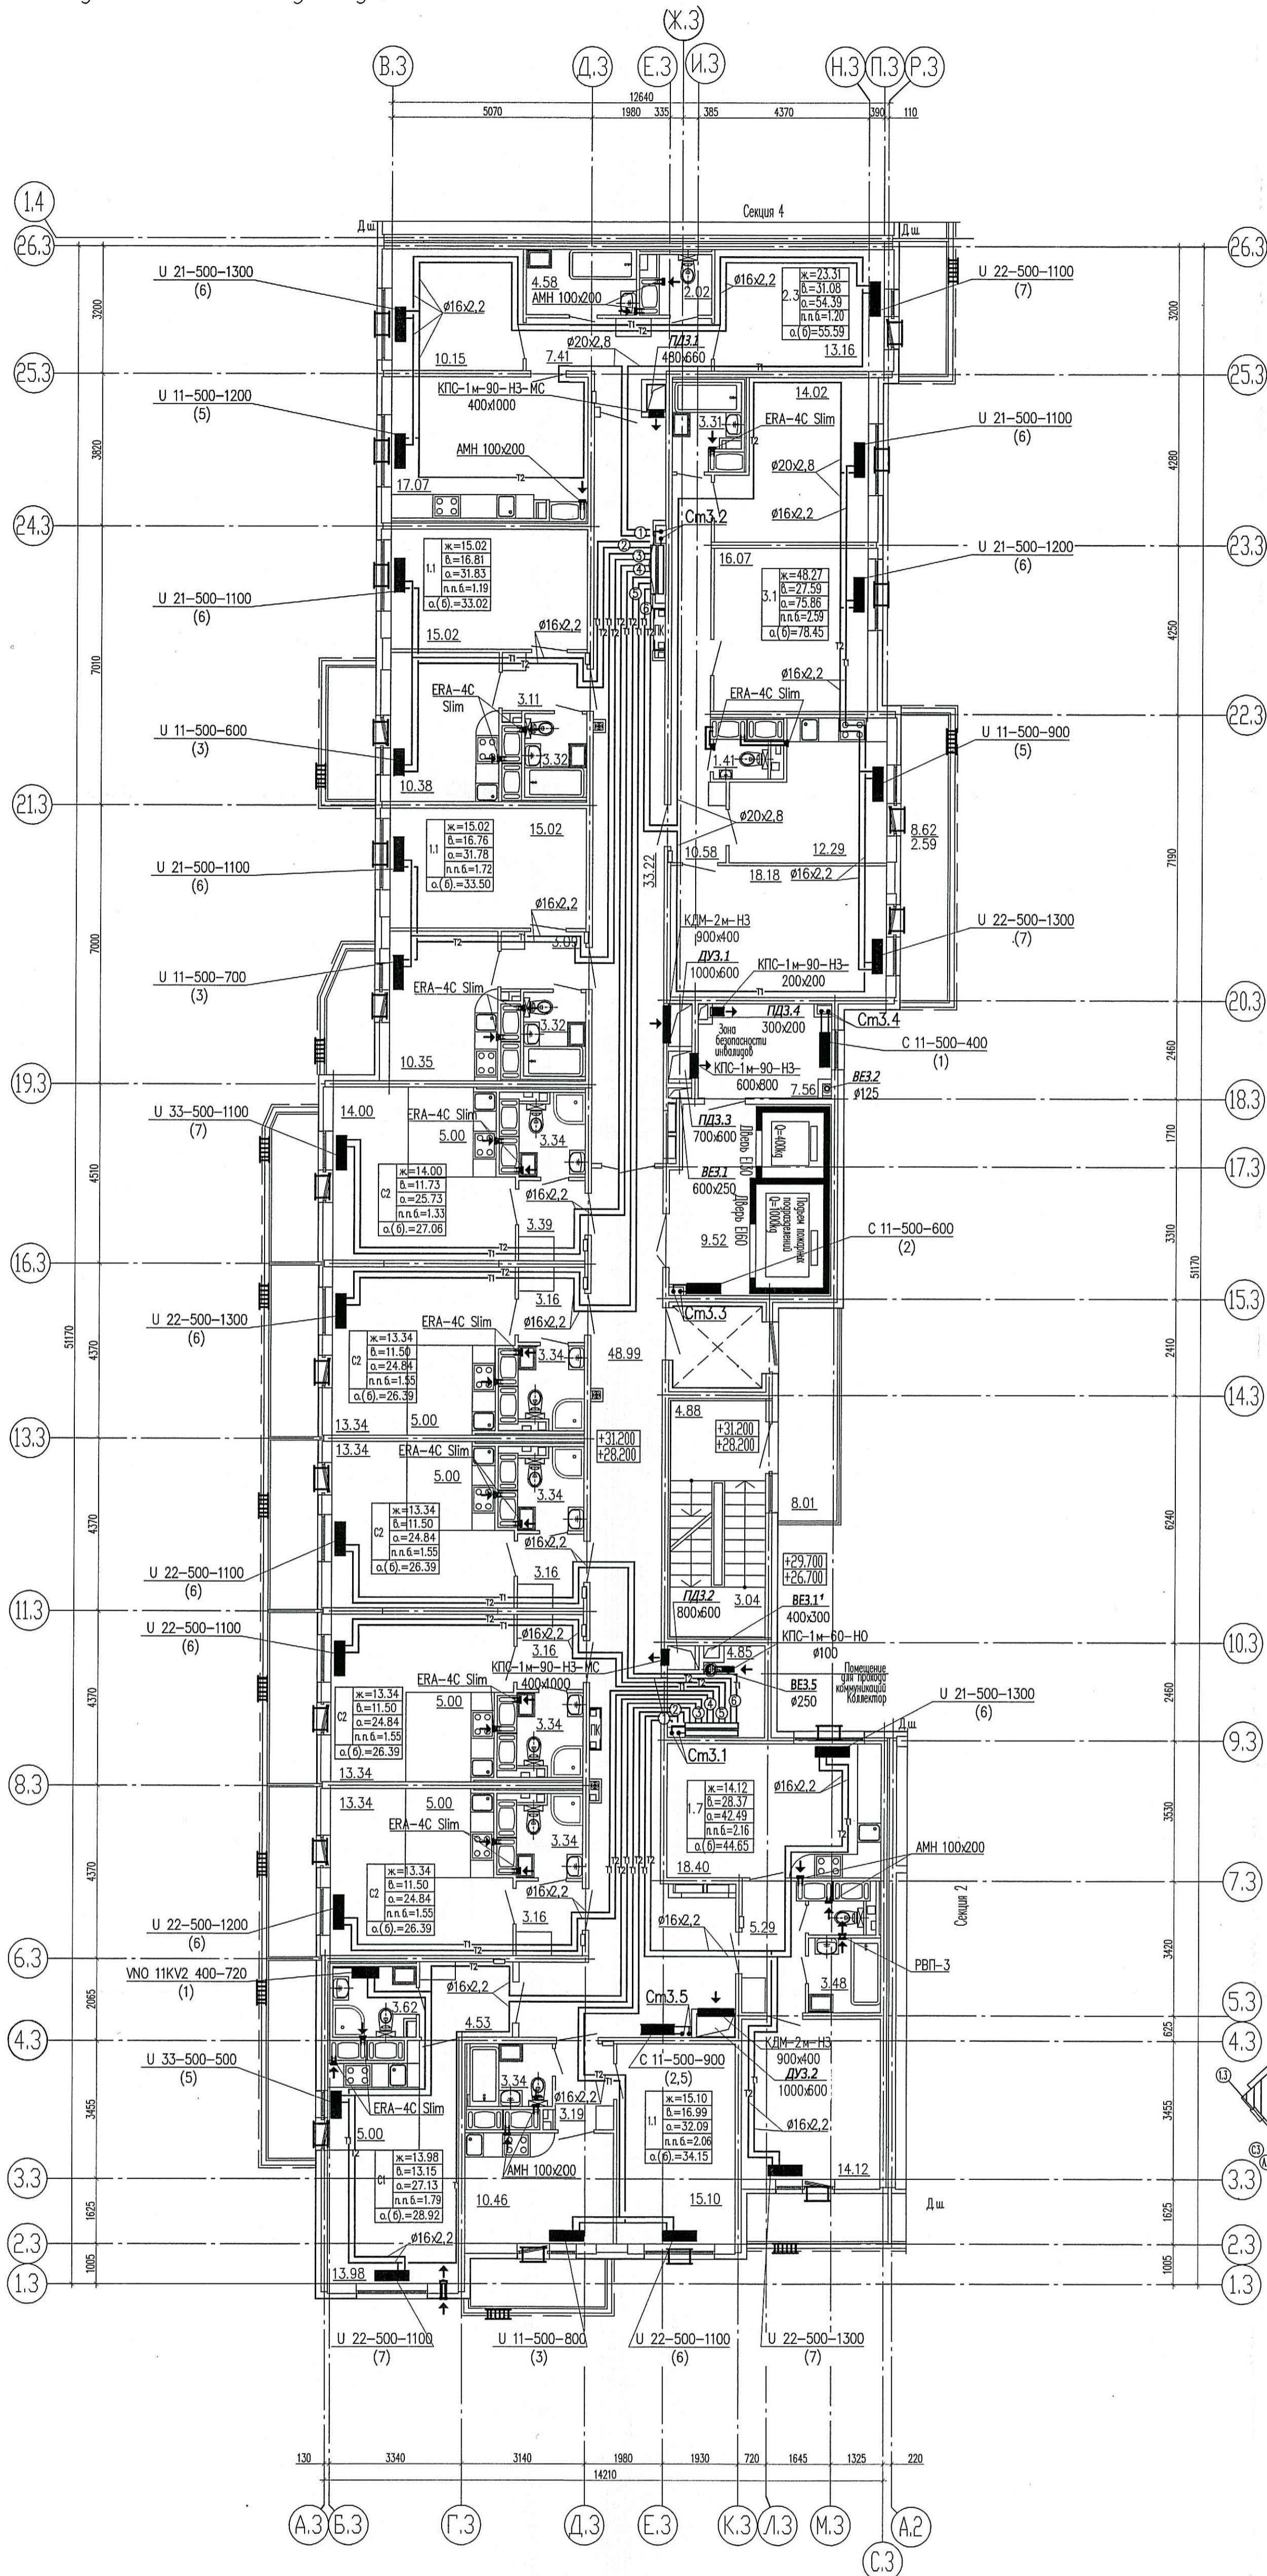

Условные обозначения

- — нумерация горизонтальных веток
- — приточный клапан Air-Box Comfort
- ▬ — приточный козырек AS или аналог
- — приточный клапан КИВ-125

Примечания

1. Трубопроводы условно отнесены от стен.
2. Отверстия 100x100 и менее пробиваются по месту.
3. При монтаже радиаторов системы отопления следовать рекомендациям завода-изготовителя, а также учитывать минимально допустимые расстояния:
 - от торца (боковой стенки) радиатора до стены минимум 200 мм
 - от торца (боковой стенки) радиатора до откоса проема балконной двери минимум 100 мм
4. В соответствии с Задачей на проектирование приточные оконные клапаны AirBox в квартире-студии устанавливаются:
 - а) в количестве 2 штук следующим образом:
 - 1) — горизонтально над балконной дверью;
 - 2) — при открывающемся окне — в окно установить клапан AirBox Comfort без фрезеровки при неоткрывающемся окне установить клапан AirBox Comfort без фрезеровки вертикально в балконную дверь на противоположную сторону от петель створки, в верхней части створки. Во всег в квартире-студии 2 клапана AirBox Comfort.
 - б) в количестве 1 штуки горизонтально над балконной дверью и клапана КИВ-125 в наружной стене.
5. Замену уплотнителя балконной двери по внешнему контуру производить строго напротив места установки клапана.
6. Шпаклевка систем ДУ и ПД выложить герметичным, с заделкой швов и последующим шпательованием.

ООО «Строительная компания «Каменка»
В производство работ

16 НОЯ 2018
Подпись

07/16 - 9 - 0В1			
5	-	зам. 192-18	11.18
Изм.	Калач	Лист	Ивк. Подпись Дата
Многоквартирный жилой дом со встроенными помещениями и многоэтажными гаражами, расположенный по адресу: г. Санкт-Петербург, Конюховский проспект, участок 1 (возле заповедника пересечения с рекой Каменкой), кадастровый № земельного участка 78.04.004.281.1939.			
Гл. спец.	Гурьева	03.18	Жилой комплекс
Вед. инженер	Антонова	03.18	
Вед. инженер	Широченко	03.18	Секция 3. План 10 и 11 этажа.
Н. контр.	Гурьева	03.18	
Страница	Лист	Листов	
P	41		
ООО «Простор-Л» Санкт-Петербург			