
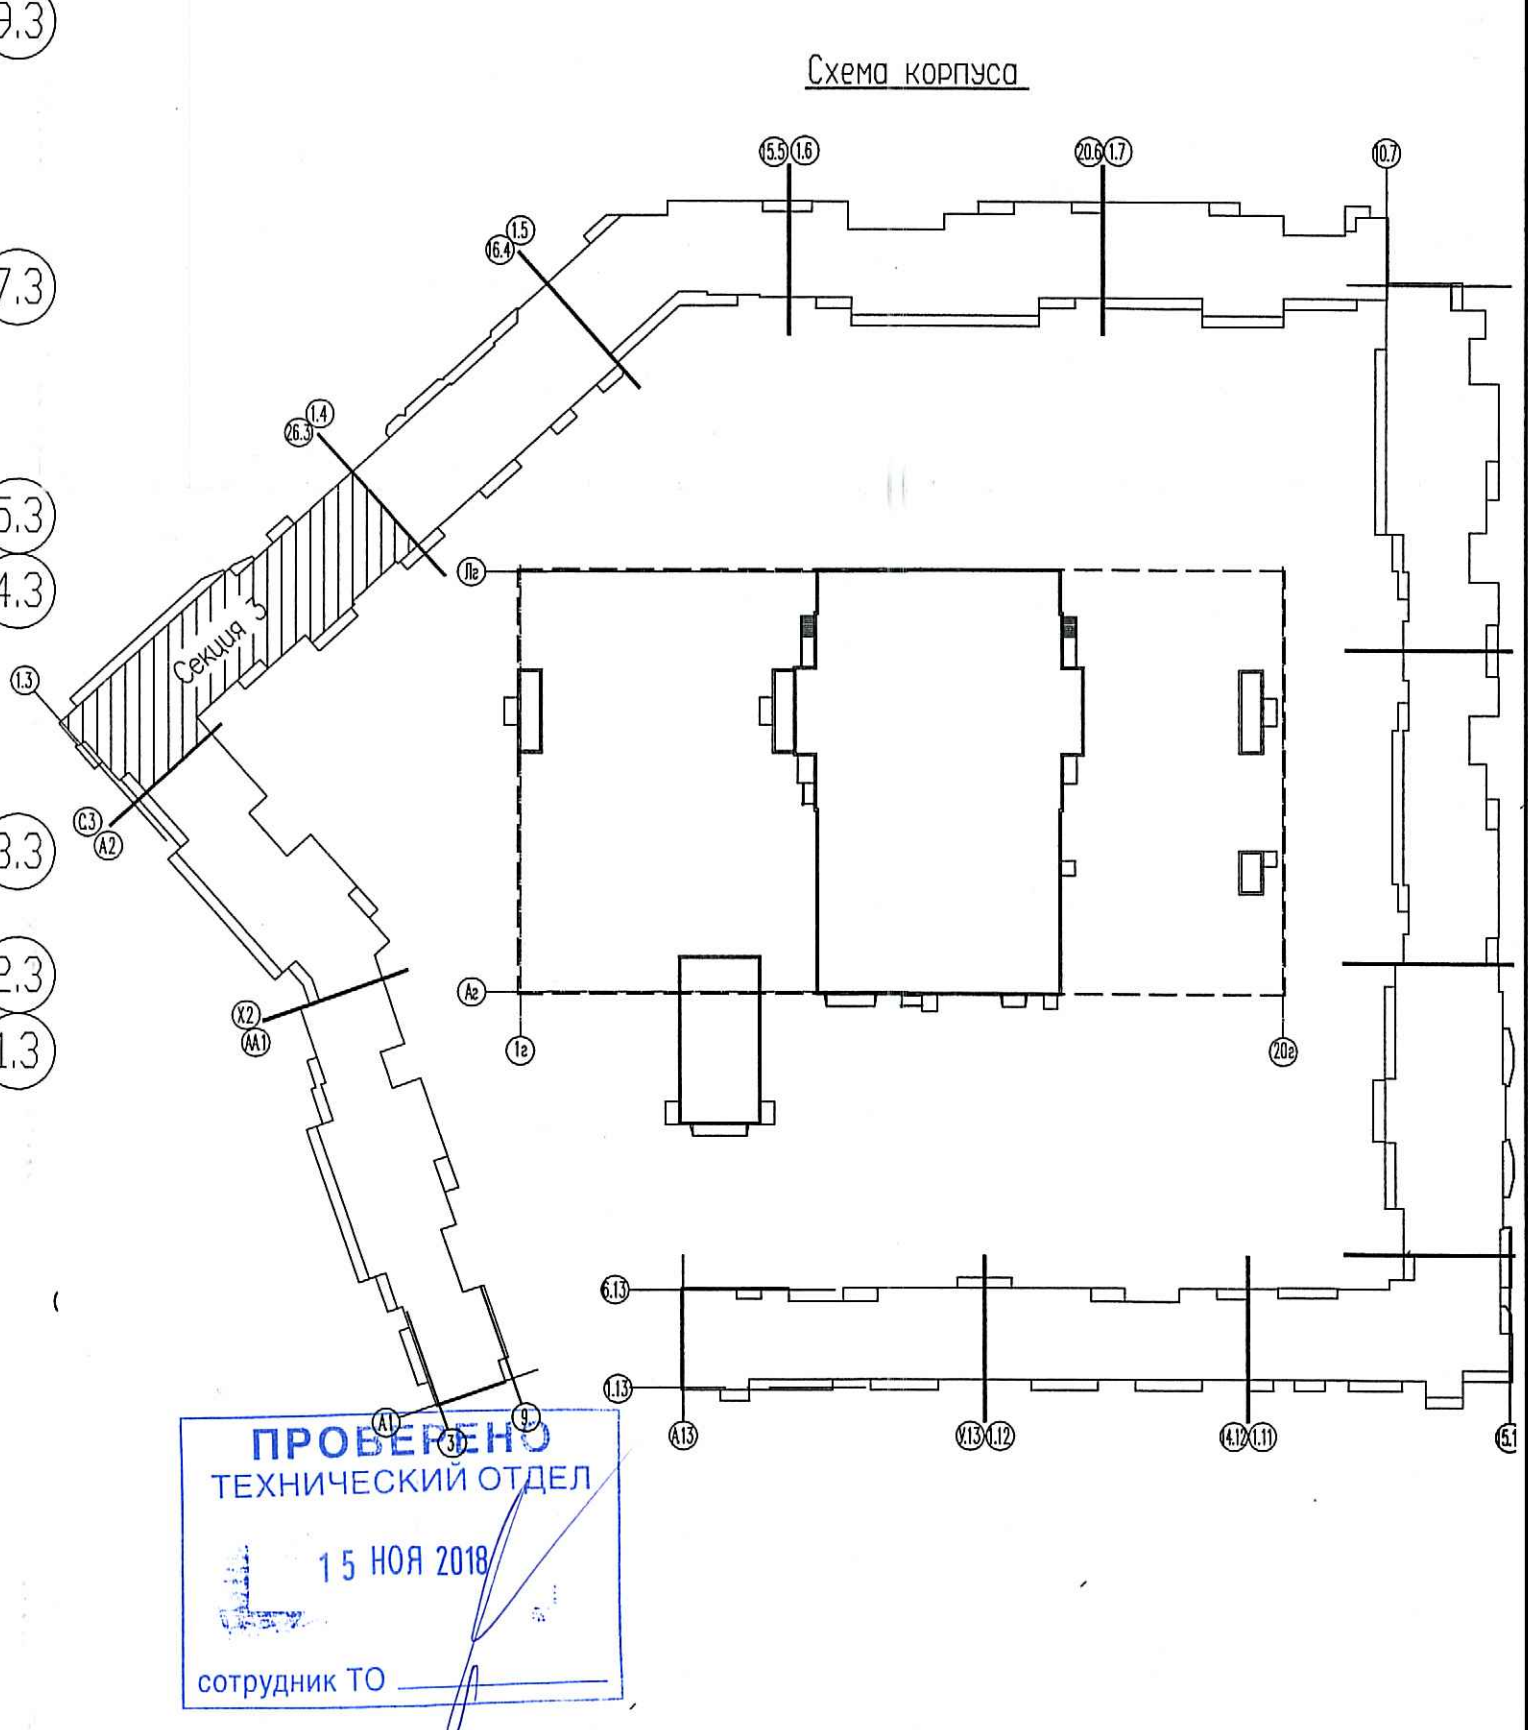


Секция 3  
План тринадцатого этажа на отм. +37.200

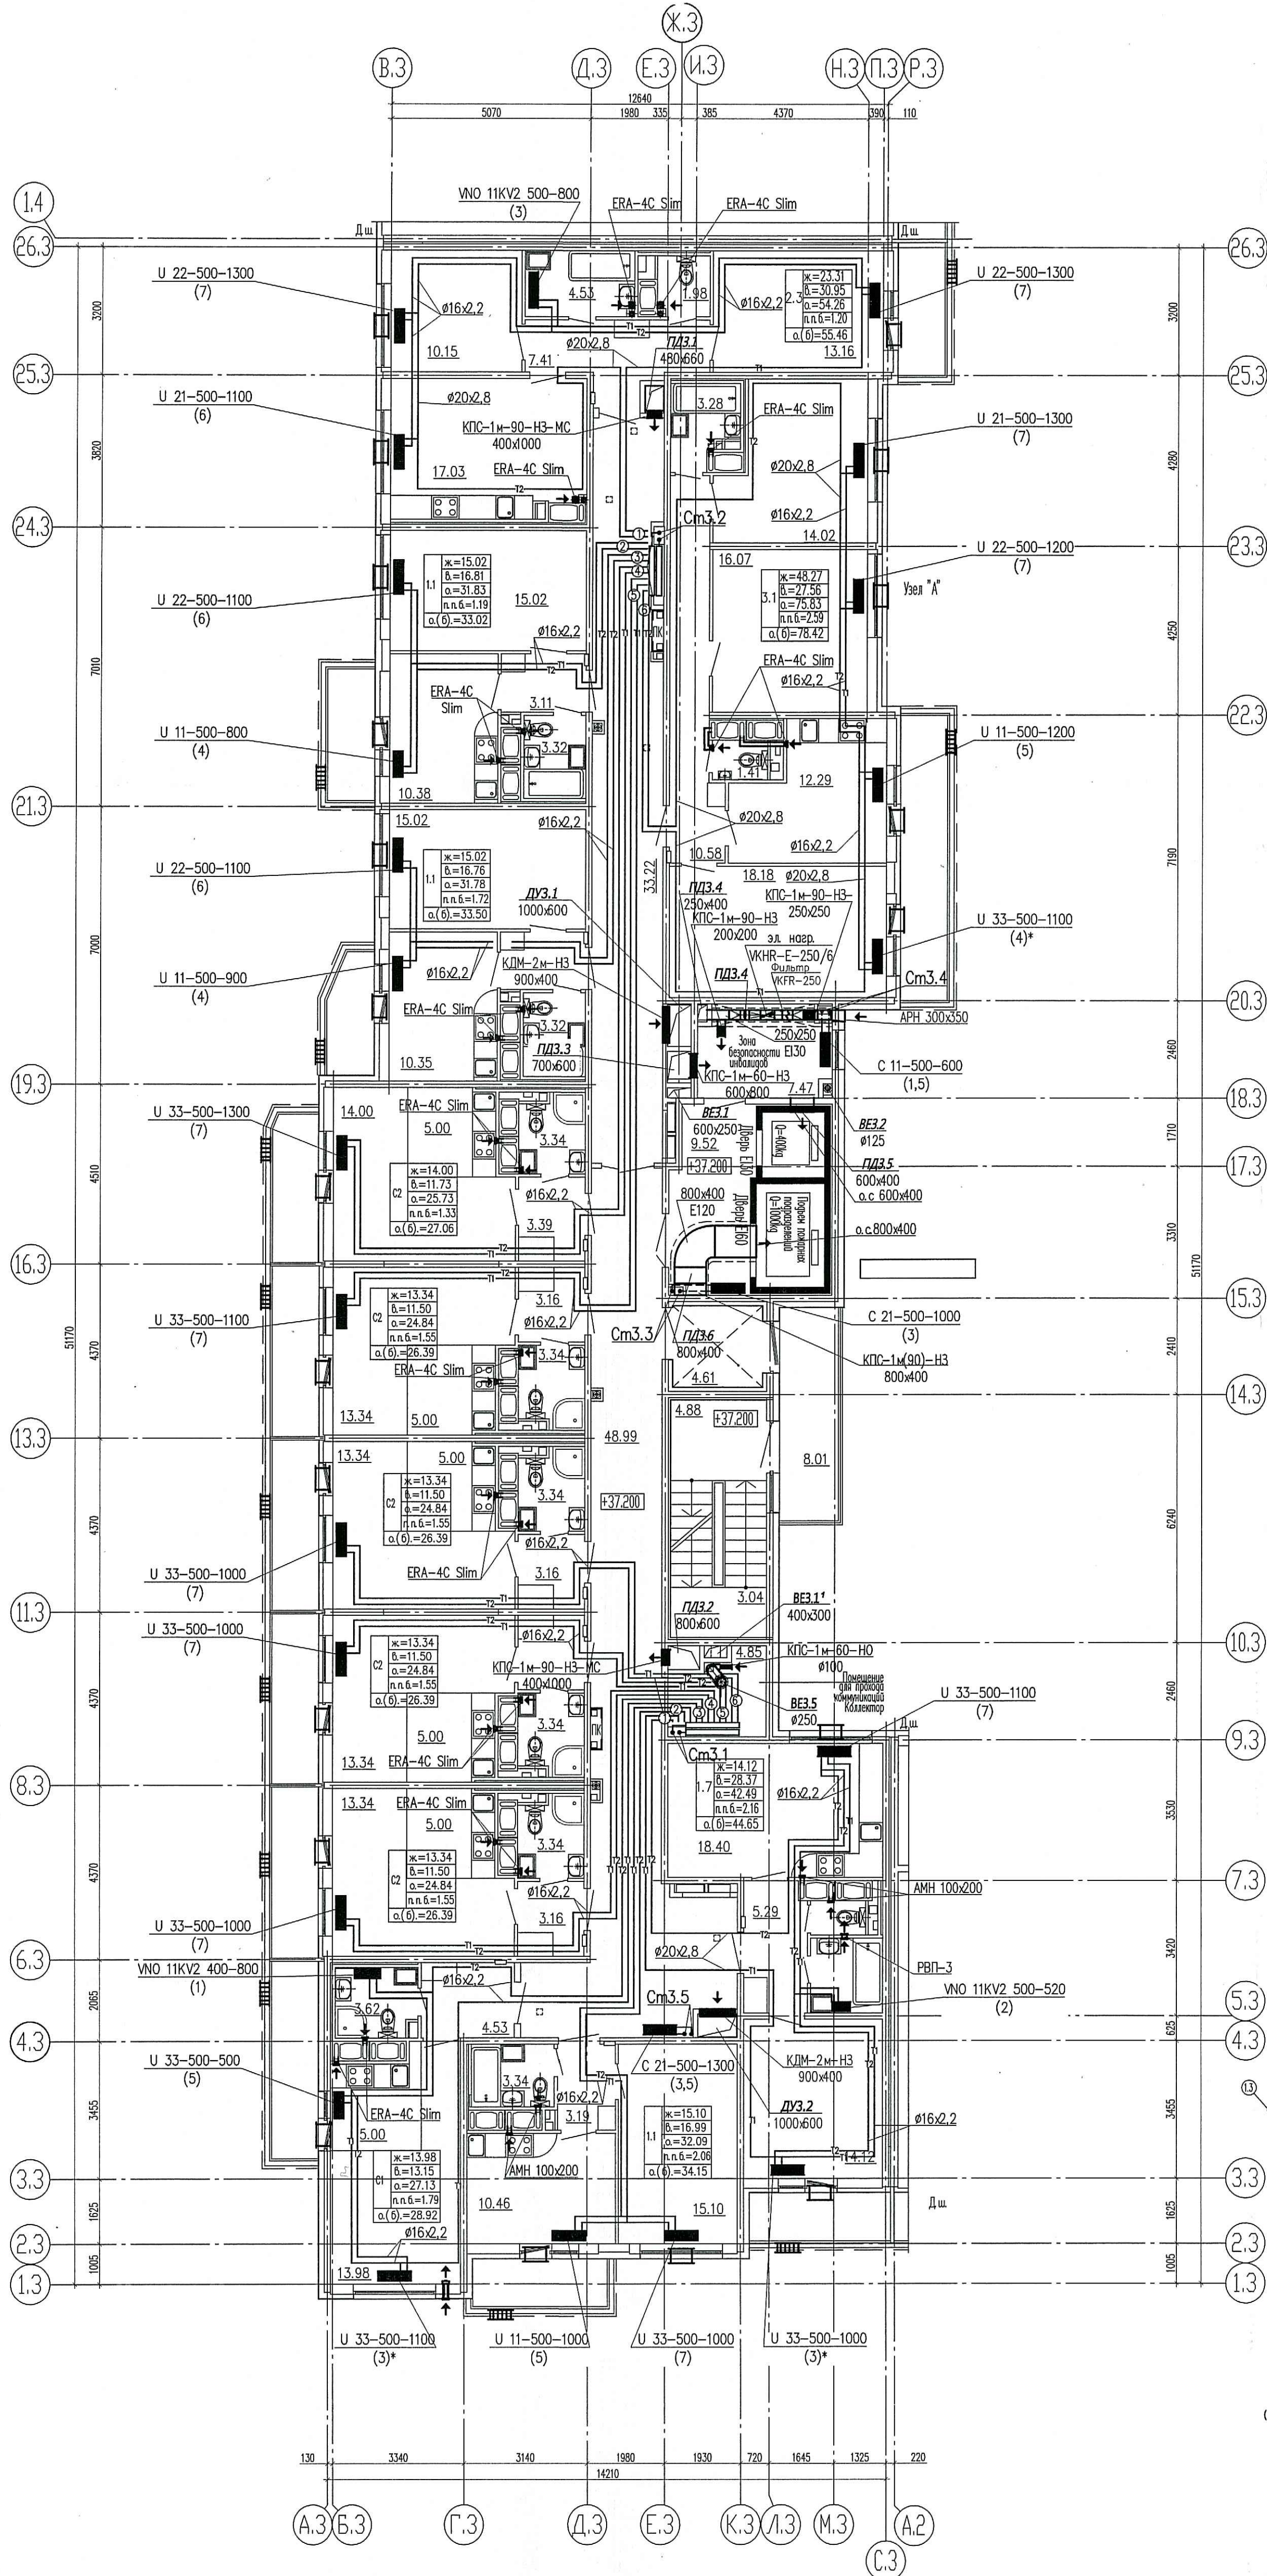

ПРОВЕРЕНО  
ТЕХНИЧЕСКИЙ ОТДЕЛ  
15 НОЯ 2018  
сотрудник ТО

ООО «Строительная компания  
«Каменка»  
В производство работ  
16 НОЯ 2018  
подпись

- Условные обозначения:
- ⊖ — номера горизонтальных веток
  - — приточный клапан Air-Box Comfort
  - приточный козырек AS или аналог
  - приточный клапан KIB-125

- Примечания:
1. Трубопроводы условно отнесены от стен.
  2. Отверстия 100x100 и менее пробиваются по месту.
  3. При монтаже радиаторов система отопления следовать рекомендациям завода-изготовителя, а также учитывать минимально допустимые расстояния:
    - от торца (боковой стенки) радиатора до стены минимум 200 мм;
    - от торца (боковой стенки) радиатора до откоса проема балконной двери минимум 100 мм.
  4. В соответствии с заданием на проектирование приточные оконные клапаны AirBox в квартирах-студиях устанавливаются:
    - а) в количестве 2 штук следующим образом:
      - 1) — горизонтально над балконной дверью;
      - 2) — при открываемся окне — в окно установить клапан AirBox Comfort без фрезеровки; при неоткрываемся окне установить клапан AirBox Comfort без фрезеровки вертикально в балконную дверь на противоположную сторону от петель створки, в верхней части створки. Всего в квартире-студии 2 клапана AirBox Comfort.
    - б) в количестве 1 штуки горизонтально над балконной дверью и клапана KIB-125 в наружной стене.
  5. Шахты систем ДУ и ПД выполнять герметичными, с заделкой швов и последующим шпательованием.

07/16 - 9 - 0B1				
5	-	зам.	192-18	11.18
Изм.	Калач	Лист	№ок.	Подпись
Гл. спец.	Гурьева	03.18		
Вед. инженер	Антонова	03.18		
Вед. инженер	Широченко	03.18		
Н. контр.	Гурьева	03.18		
Жилой комплекс		Стация	Лист	Листов
Секция 3. План 13 этажа.		Р	43	
		ООО «Простор-Ль Санкт-Петербург»		

Изд. № 07/16-9-0B1