



Секция 3  
План второго этажа на отм. +4.200

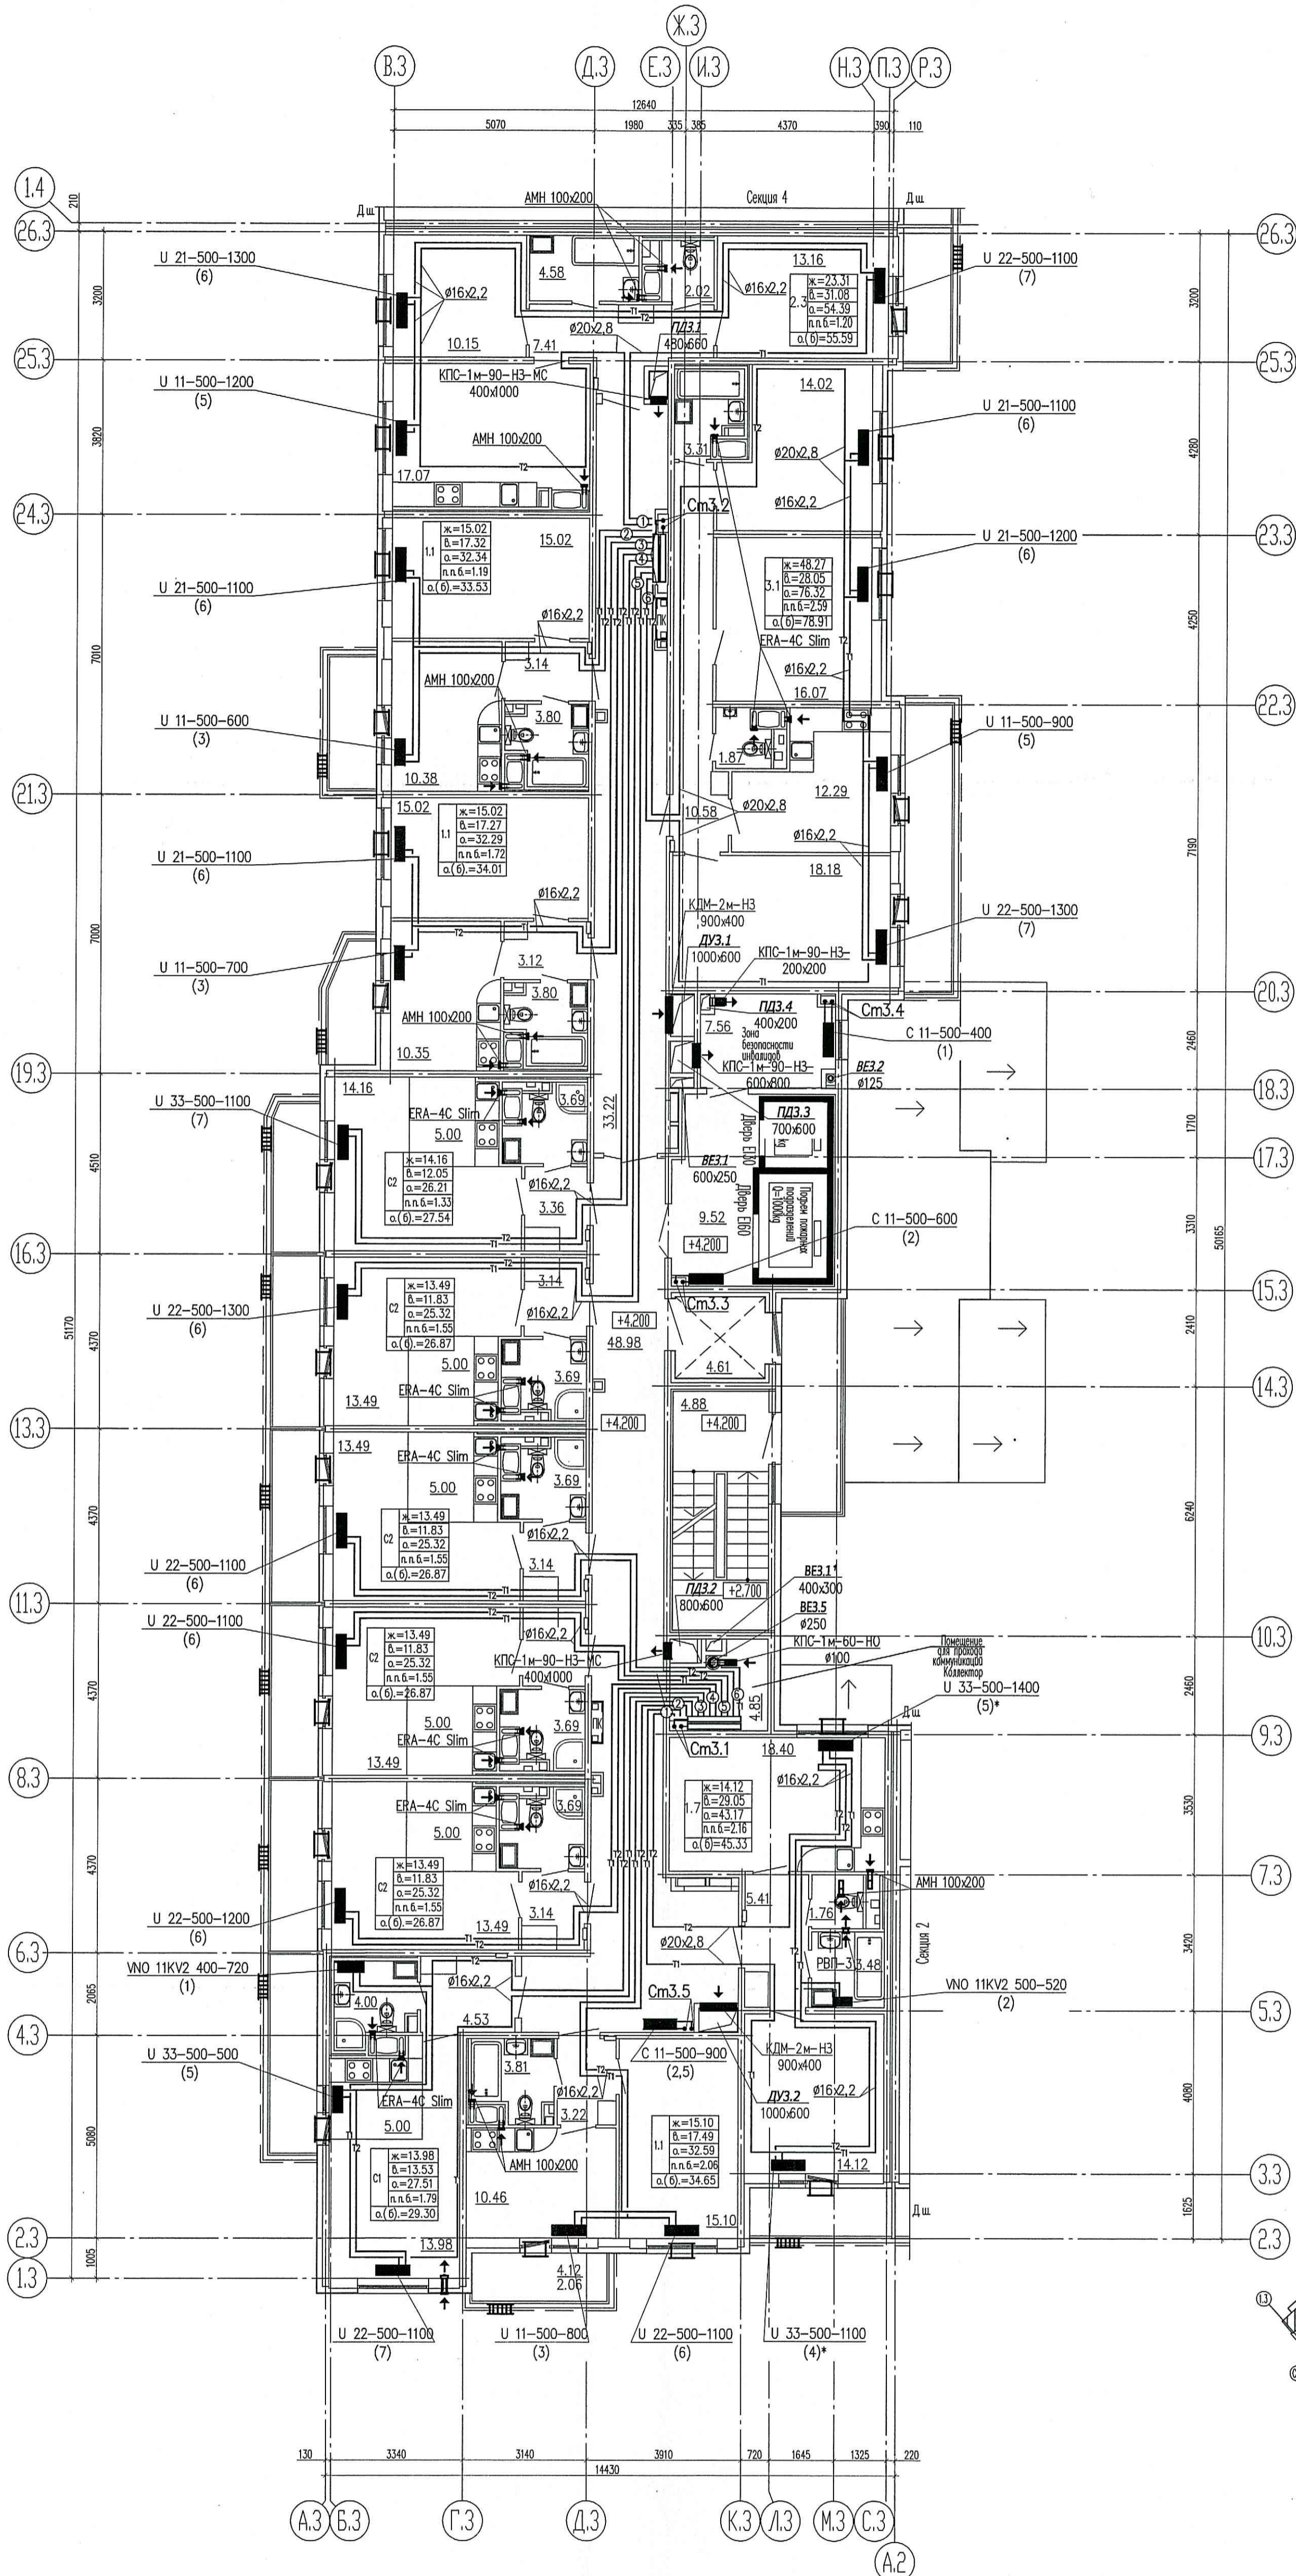

ПРОВЕРЕНО  
ТЕХНИЧЕСКИЙ ОТДЕЛ  
15 НОЯ 2018  
Сотрудник ТО

СХЕМА КОРПУСА

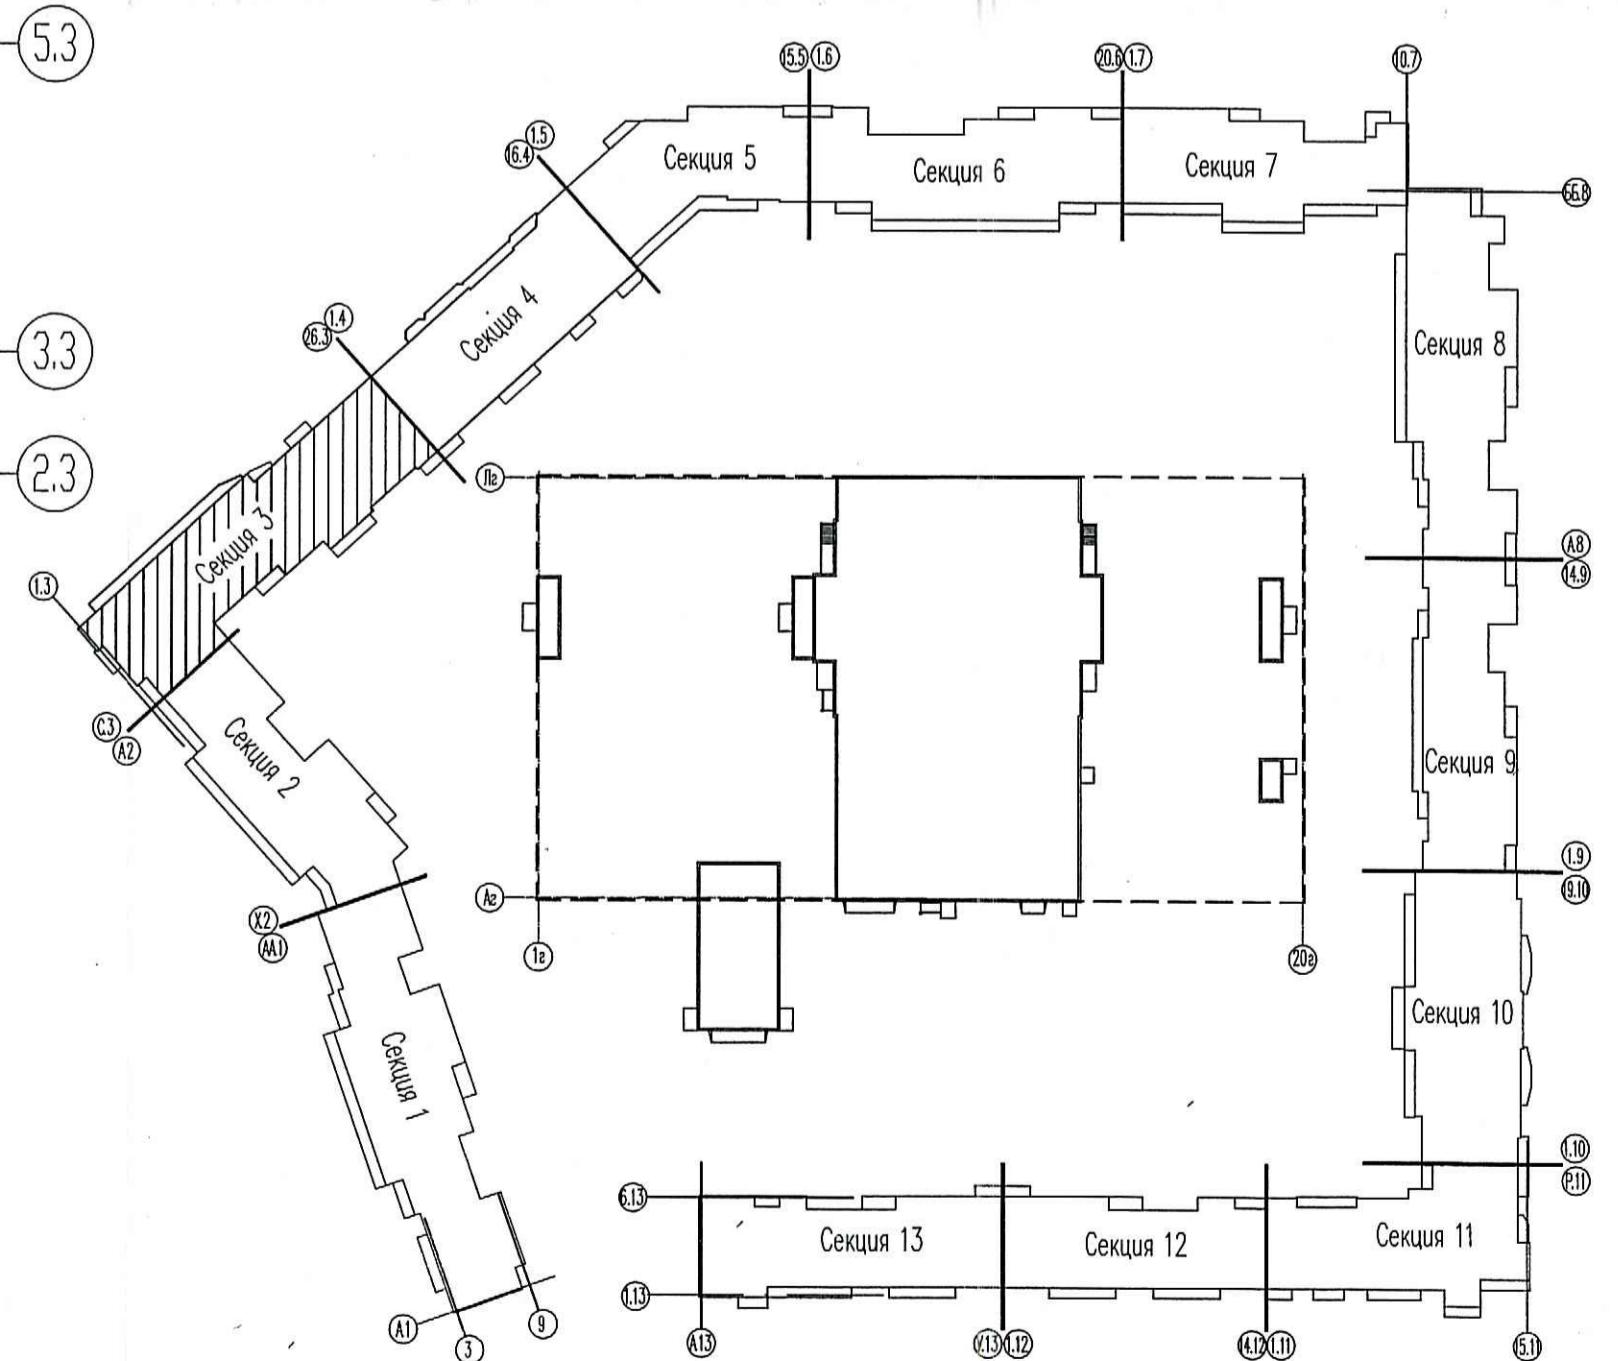

ООО «Строительная компания «Каменка»  
В производство работ

16 НОЯ 2018  
Подпись

Условные обозначения:

- — — — — нумерация горизонтальных бетон
- — приточный клапан Air-Box Comfort
- — — — — приточный козырек AS или аналог
- — приточный клапан КИВ-125

Примечания:

1. Трубопроводы условно отнесены от стен
2. Отверстия 100x100 и менее пробиваются по месту.
3. При монтаже радиаторов системы отопления следовать рекомендациям завода-изготовителя, а также учитывать минимально допустимые расстояния:
  - от торца (боковой стенки) радиатора до стены минимум 200 мм
  - от торца (боковой стенки) радиатора до откоса проема балконной двери минимум 100 мм
4. В соответствии с Задачей на проектирование приточные оконные клапаны AirBox в квартирах-студиях устанавливаются:
  - а) в количестве 2 штук следующим образом:
    - 1) — горизонтально над балконной дверью;
    - 2) — при открывающемся окне — в окно установить клапан AirBox Comfort без фрезеровки при неоткрывающемся окне установить клапан AirBox Comfort без фрезеровки вертикально в балконную дверь на противоположную сторону от петель створки, в верхней части створки. Во все в квартире-студии 2 клапана AirBox Comfort.
  - б) в количестве 1 штуки горизонтально над балконной дверью и клапана КИВ-125 в наружной стене
5. Замена уплотнителя балконной двери по внешнему контуру производить строго напротив места установки клапана.
6. Шахты систем ДУ и ПД выполнять герметичными, с заделкой швов и последующим шпательованием.

07/16 - 9 - 0B1			
5	зам.	192-18	11.18
Изм.	Колуч	Лист	Надк.
Лист	№ док.	Подпись	Дата
Л. спец.	Гурьева	03.18	Жилой комплекс
Вед. инженер	Антонова	03.18	
Вед. инженер	Широченко	03.18	
Н. контр.	Гурьева	03.18	Секция 3. План 2 этажа.
Стандия		Лист	Листов
Р		39	
ООО «Простор-Л»		Санкт-Петербург	

Инв.№ 07/16-9-0B