
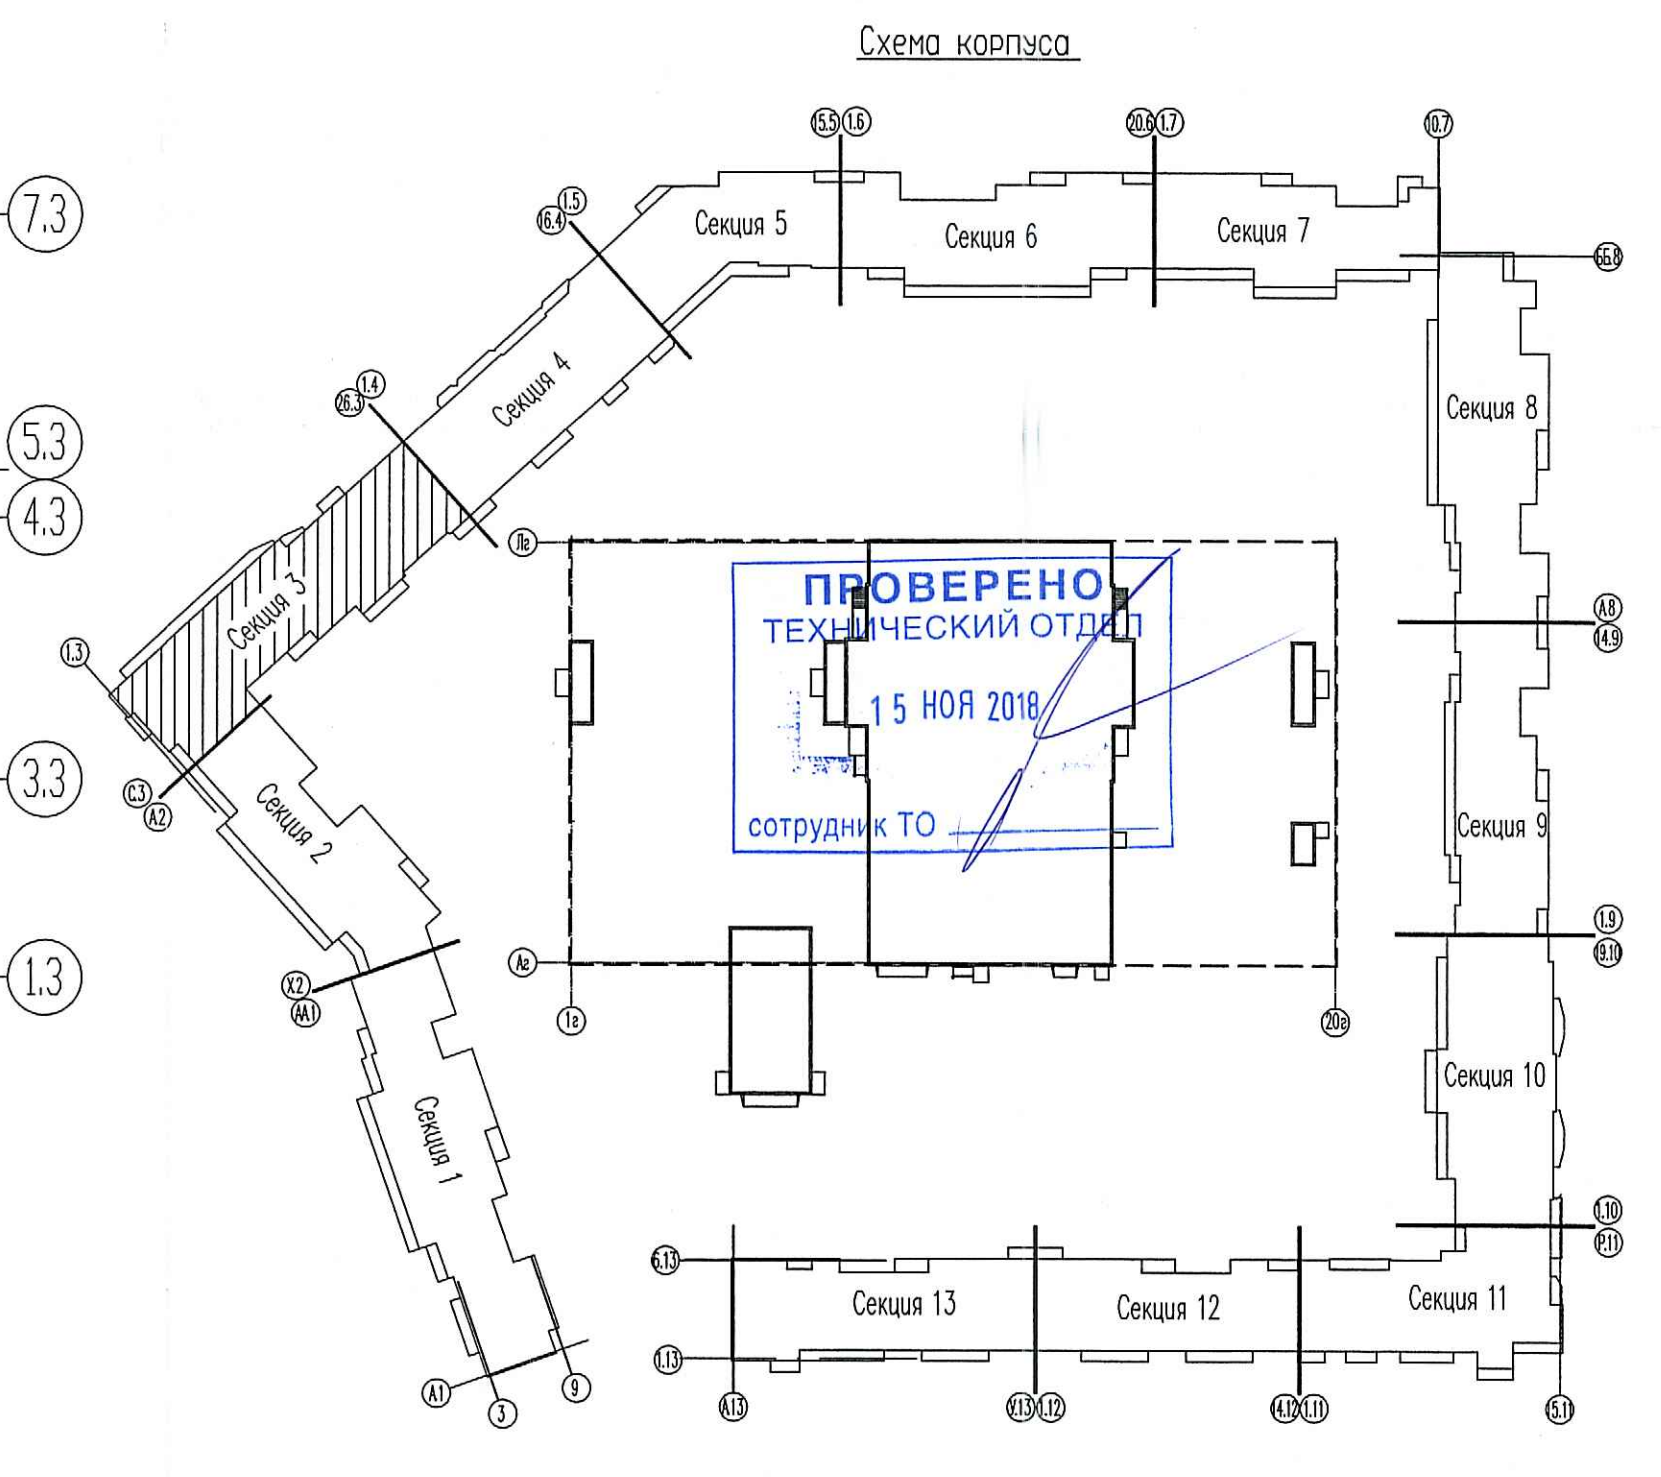


Секция 3
 План третьего-девятого этажей
 на отм. +7.200, +10.200,
 +13.200, +16.200, +19.200,
 +22.200, +25.200.

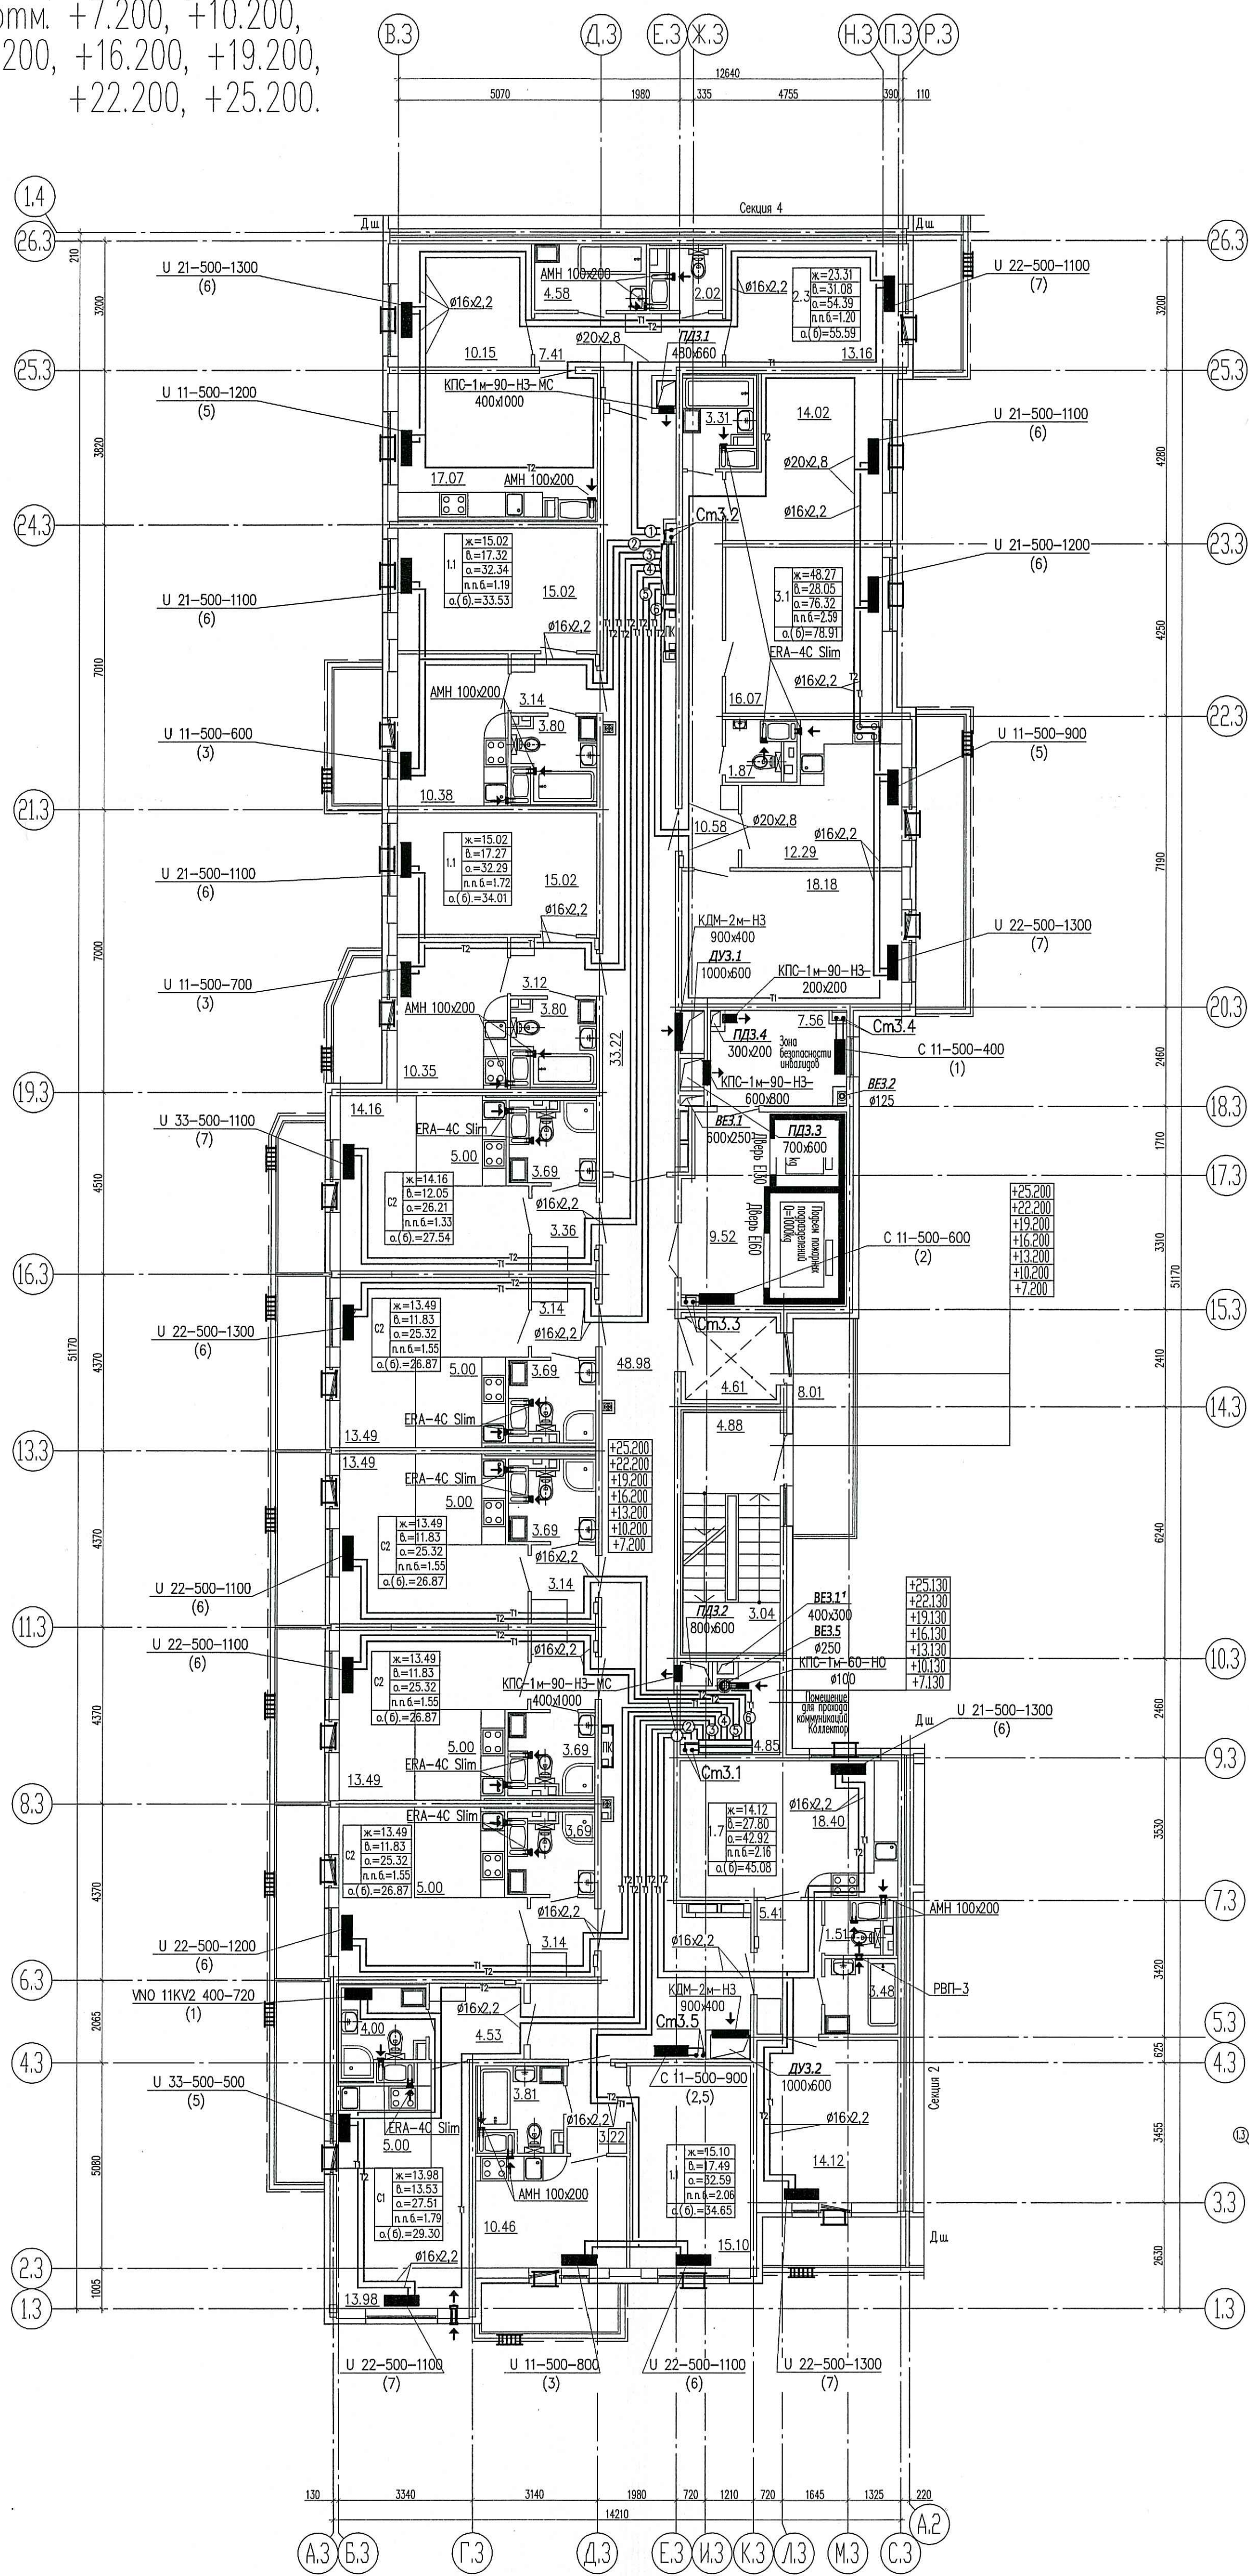

Условные обозначения:
 □ — нумерация горизонтальных веток
 □ — приточный клапан Air-Box Comfort
 — приточный козырек AS или аналог
 → — приточный клапан КИВ-125

Примечания:
 1. Трубопроводы условно опнесены от стен.
 2. Отверстия 100x100 и менее пробиваются по месту.
 3. При монтаже радиаторов системы отопления следовать рекомендациям завода-изготовителя, а также учитывать минимально допустимые расстояния:
 — от торца (боковой стенки) радиатора до стены минимум 200 мм
 — от торца (боковой стенки) радиатора до откоса проема балконной двери минимум 100 мм.
 4. В соответствии с Законом на проектирование приточные оконные клапаны AirBox в квартирах-студиях устанавливаются:
 а) в количестве 2 штук следующим образом:
 1) — горизонтально над балконной дверью;
 2) — при открывающемся окне — в окно установить клапан AirBox Comfort без фрезеровки при неоткрывающемся окне установить клапан AirBox Comfort без фрезеровки вертикально в балконную дверь на противоположную сторону от петель створки, в верхней части створки. Всего в квартире-студии 2 клапана AirBox Comfort.
 б) в количестве 1 штуки горизонтально над балконной дверью и клапана КИВ-125 в наружной стене.
 Замену уплотнителя балконной двери по внешнему контуру производить строго напротив места установки клапана.
 5. Шахты систем ДУ и ПД выполнять герметичными, с заделкой швов и последующим шпательованием.

ООО «Строительная компания «Каменка»
 В производство работ
 18 НОЯ 2018
 Подпись

07/16 - 9 - 0B1			
5	-	зам.	192-18
Изм.	Кол.	Лист	№ док.
Г.л. спец.	Гурьева	03.18	Жилой комплекс
Вед. инженер	Антонова	03.18	Р
Вед. инженер	Шароченко	03.18	Лист
Н. контр.	Гурьева	03.18	Листов

Многоквартирный жилой дом со встроенными помещениями и магазином, расположенный по адресу: г. Санкт-Петербург, Конюшенный проспект, участок 1 в/о-западнее пересечения с рекой Каменкой, кадастровый № земельного участка 78:34:00904281:1939.

Секция 3.
 План 3-9 этаж.

ООО «Простор-Ль»
 Санкт-Петербург

Лист 1 из 1
 07/16-9-0B