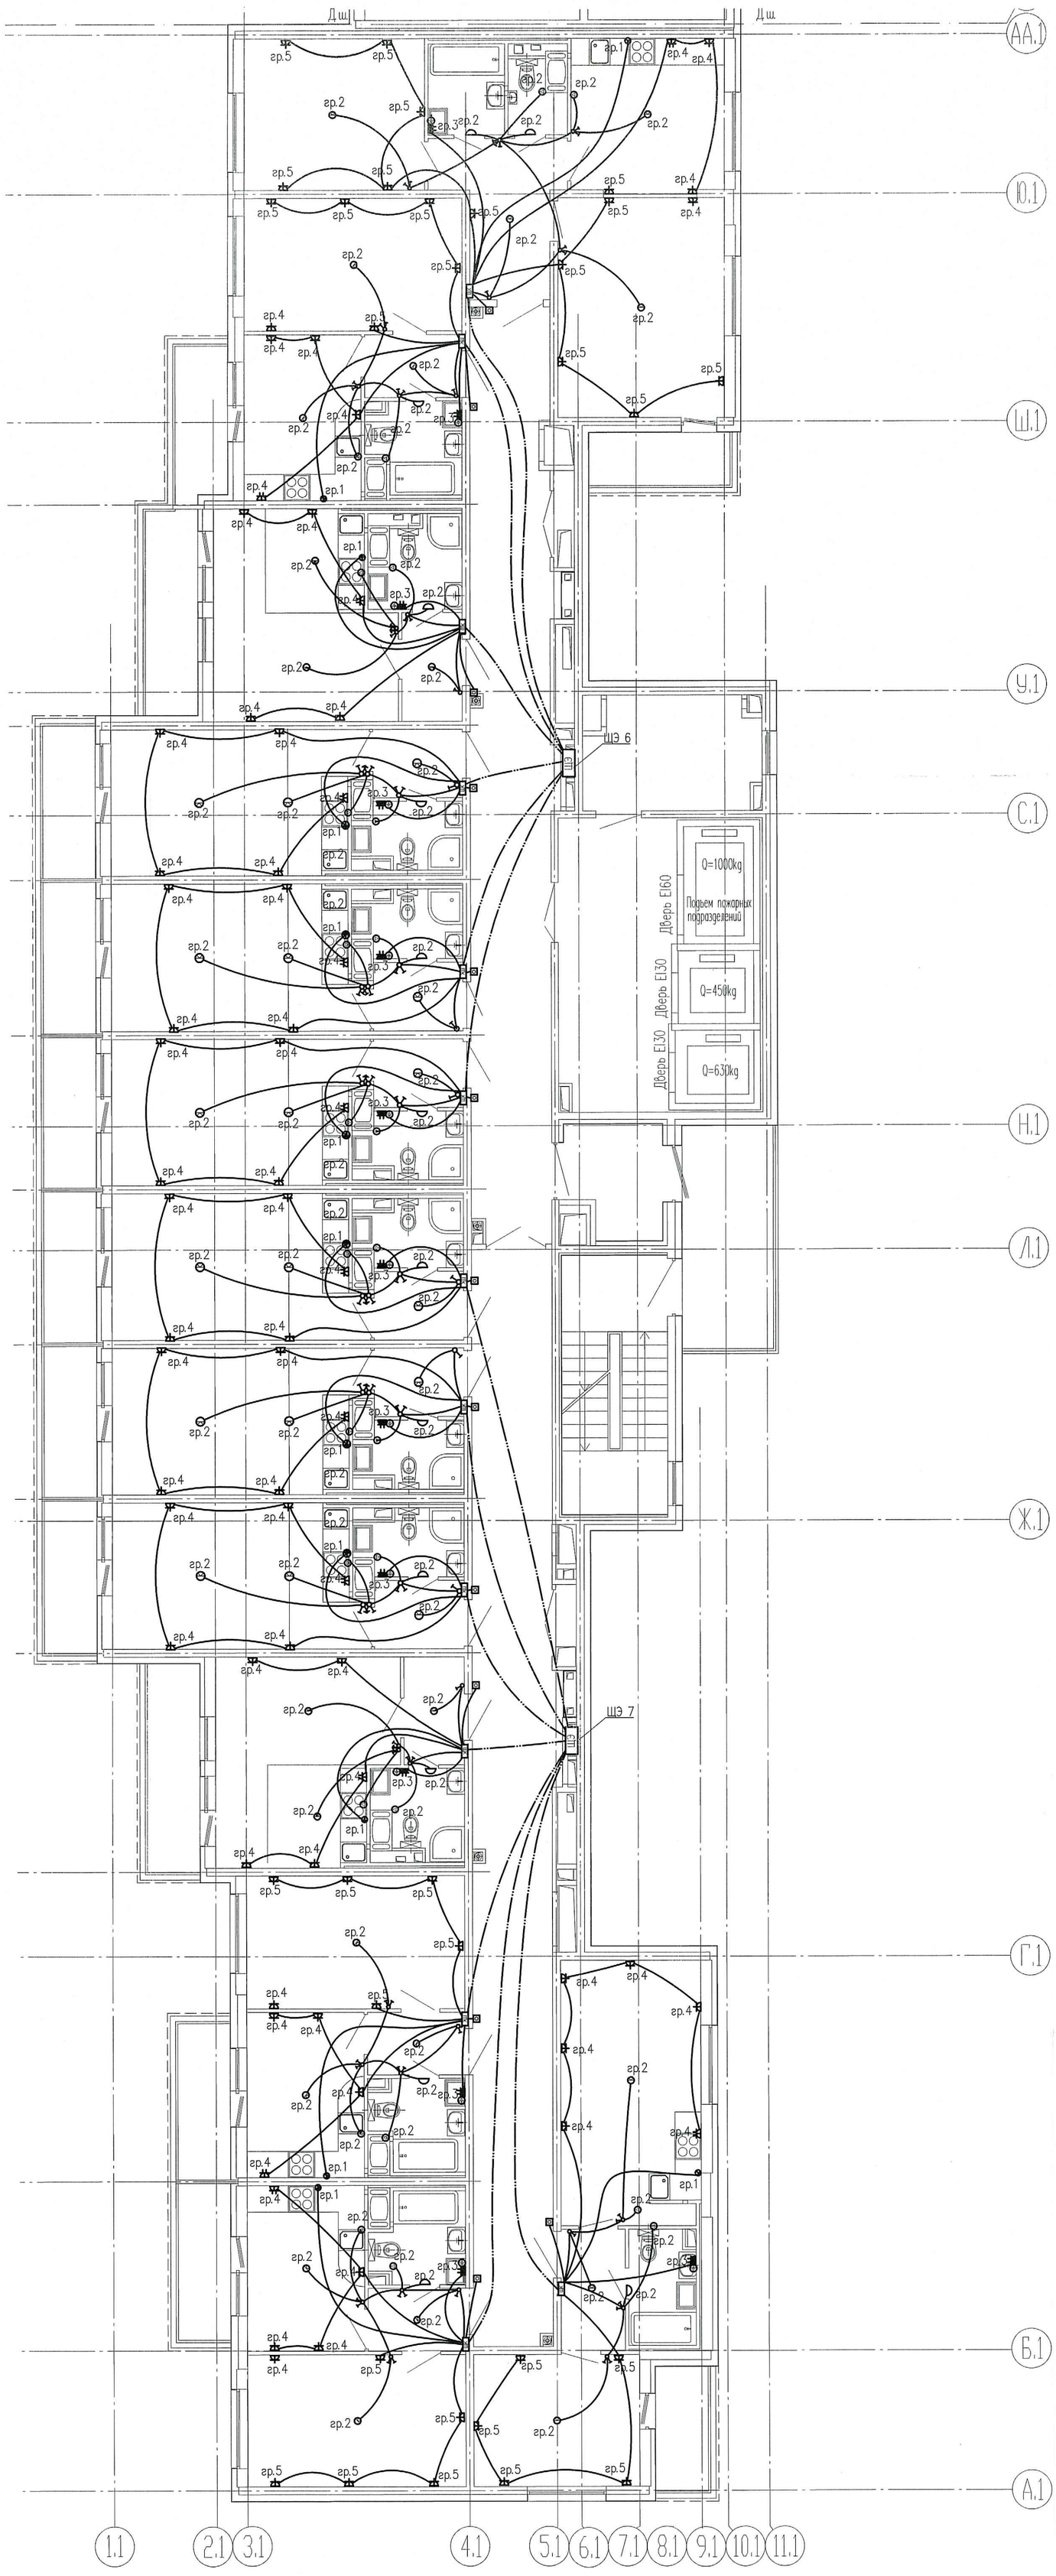

УСЛОВНЫЕ ОБОЗНАЧЕНИЯ

Услов. обозн.	Наименование	примечание
	розетка 1-фазная, для скрытого монтажа, IP20	
	розетка 1-фазная, для скрытого монтажа, IP44	
	клеммник 40А для электроплиты	
ЩК	Щит квартирный встраиваемый	
ЩК Н	Щит квартирный навесной	
ЩЭ	Щит распределительный этажный	
	Клеммная коробка для дополнительной системы уравнивания потенциалов	
	выключатель одноклавишный для скрытого монтажа	
	выключатель двухклавишный для скрытого монтажа	
	Розетка потолочная на 4кл	
	светильник настенный IP20	
	Кнопка звонка	
	Бытовой вентилятор	

ПРОВЕРЕНО
ТЕХНИЧЕСКИЙ ОТДЕЛ
27. 04. 2018
сотрудник ТО

ООО «Строительная компания «Каменка»
В производство работ
27 АПР 2018
должность подпись

1. Под щитом квартирным установить двойную розетку на 100мм ниже щита и одинарную розетку над щитом на 150мм ниже потолка (см. схему щита квартирного).

2. Расстояние между сдвоенными розетками должно быть 200 мм.

3. Коробку уравнивания потенциалов в с/у установить под розеткой

4. Вентиляторы подключить для квартир-студий на всех этажах, для 1к, 2к, 3к квартир – только на последних двух этажах

Изм.	Кол.уч.	Лист	N док.	Подпись	Дата
Проверил		Павлов			03.18
Разработал		Лотенков			03.18
Н.контр.		Журавлева			03.18

7/16-9-ЭЛ

Многоквартирный жилой дом со встроенными помещениями и многоэтажным гаражом, расположенный по адресу: г. Санкт-Петербург, Комендантский проспект, участок 1 (юго-западнее пересечения с рекой Каменкой), кадастровый № земельного участка 78:34:0004281:11939.

Жилой комплекс

Стадия	Лист	Листов
Р	77	

Секция 1. 1–12 этаж.
План сетей квартир

ООО «Простор-Л»
Санкт-Петербург