



План 2 - 12 этажей

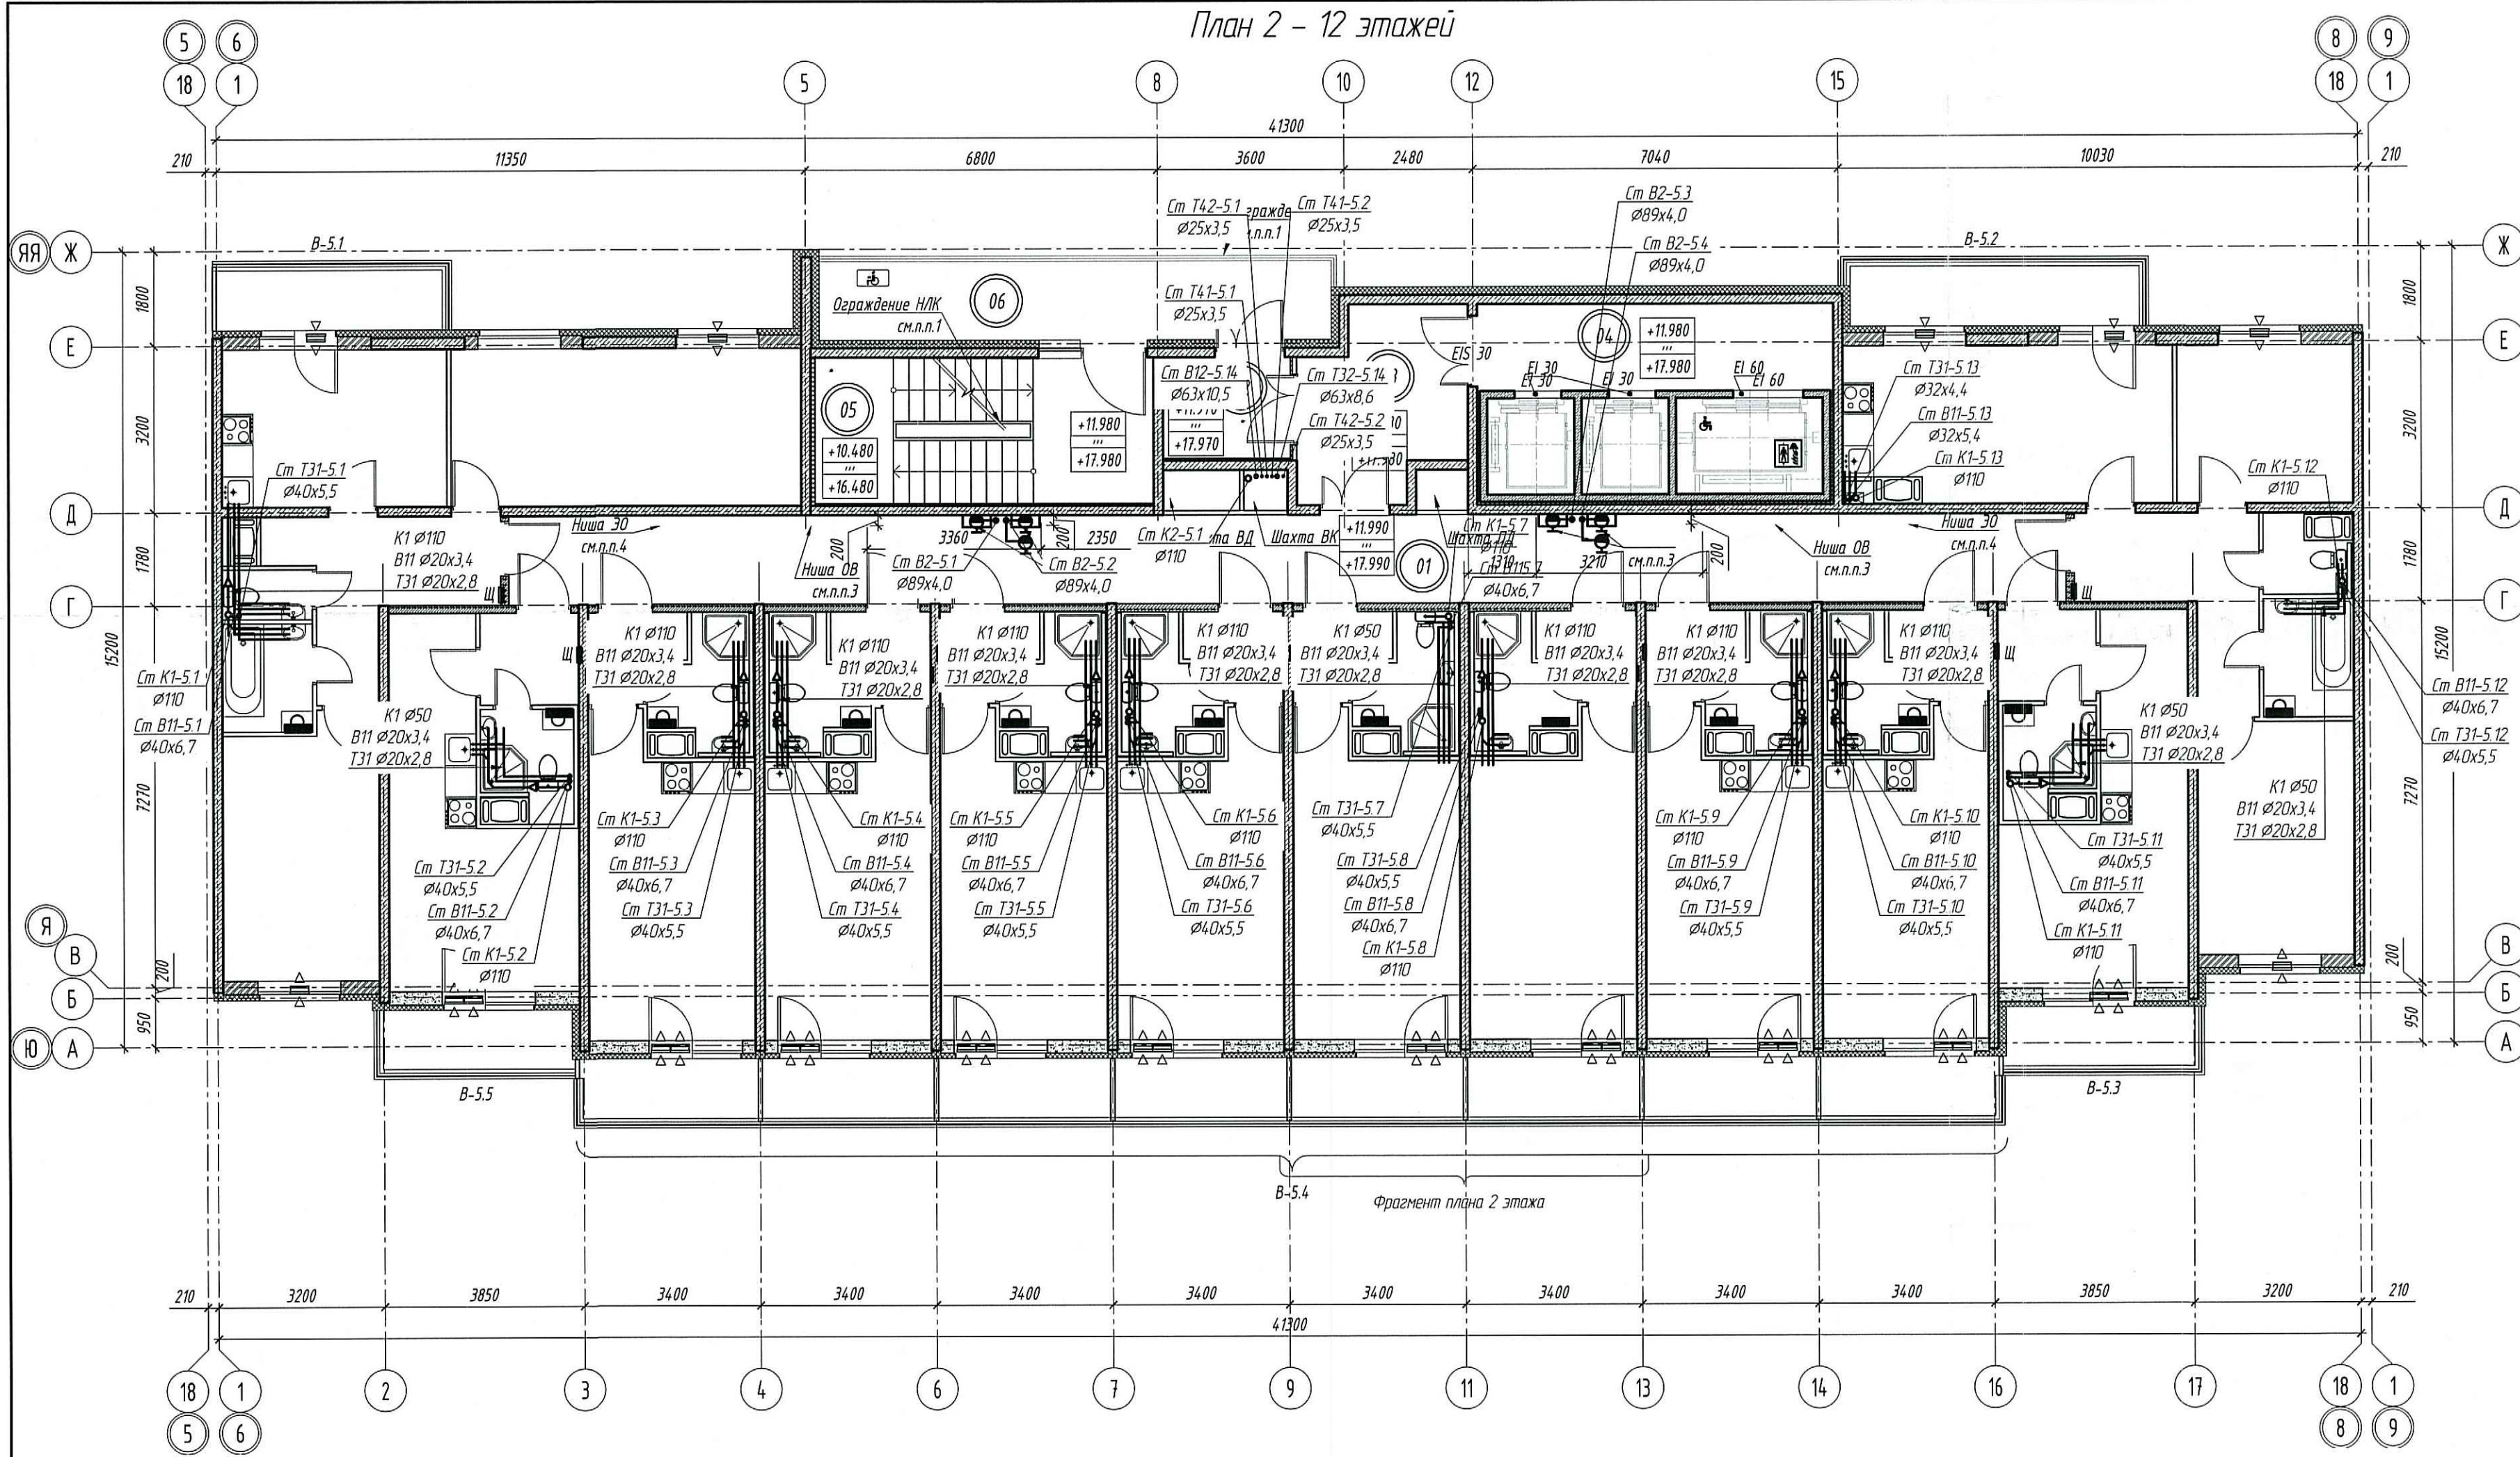

ООО «Строительная компания «Каменка»
 В производство работ
 13-АПР 2018
 Подпись
 Должность
 Фрагмент план 2 этажа

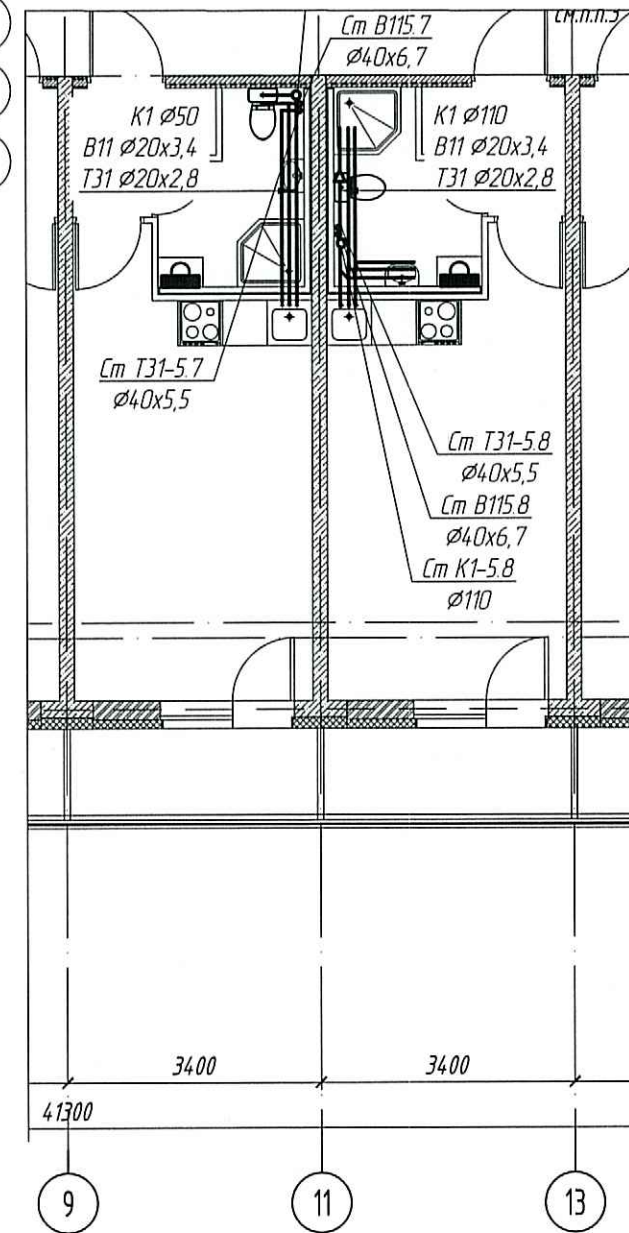

ПРОВЕРЕНО
 ТЕХНИЧЕСКИЙ ОТДЕЛ
 12 АПР 2018
 ВОТВЕЩАЮЩИЙ

Взам. инв. №
 Подп. и дата
 Инв. № подл.

ООО «Строительная Компания «Каменка»						
СКК-4/2016-1-ВК						
г. Санкт-Петербург, Командантский проспект, участок 2, (возг.-восточное пересечение с рекой Каменкой), кадастровый номер земельного участка 78:34:0004:281:10:613						
Изм.	Колуч.	Лист	№ док.	Подп.	Дата	
Разраб.	Храмова				23.03.18	
Проверил	Сулмаев				23.03.18	
Н. контр.	Сулмаев				23.03.18	
ГИП	Кныш				23.03.18	
Многоквартирный дом со встроенными помещениями и встроенно-пристроенным подземным гаражом				Стандия	Лист	Листов
				Р	32	
Секция 5. План 2 - 12 этажей				ООО «НСК-Проект»		