


Экспликация помещений			
№	Наименование	Площадь (м <sup>2</sup> )	Кат. пом.
01	Коридор	52.63	
02	Коридор	10.40	
03	Лифтовой холл	11.18	
04	Лестничная клетка	17.81	
05	Мусоросборная камера	7.41	
06	Колясочная	7.30	
07	Тамбур	7.86	
08	Вестибюль	23.54	
09	Тамбур	4.67	
Итого:		142.80	

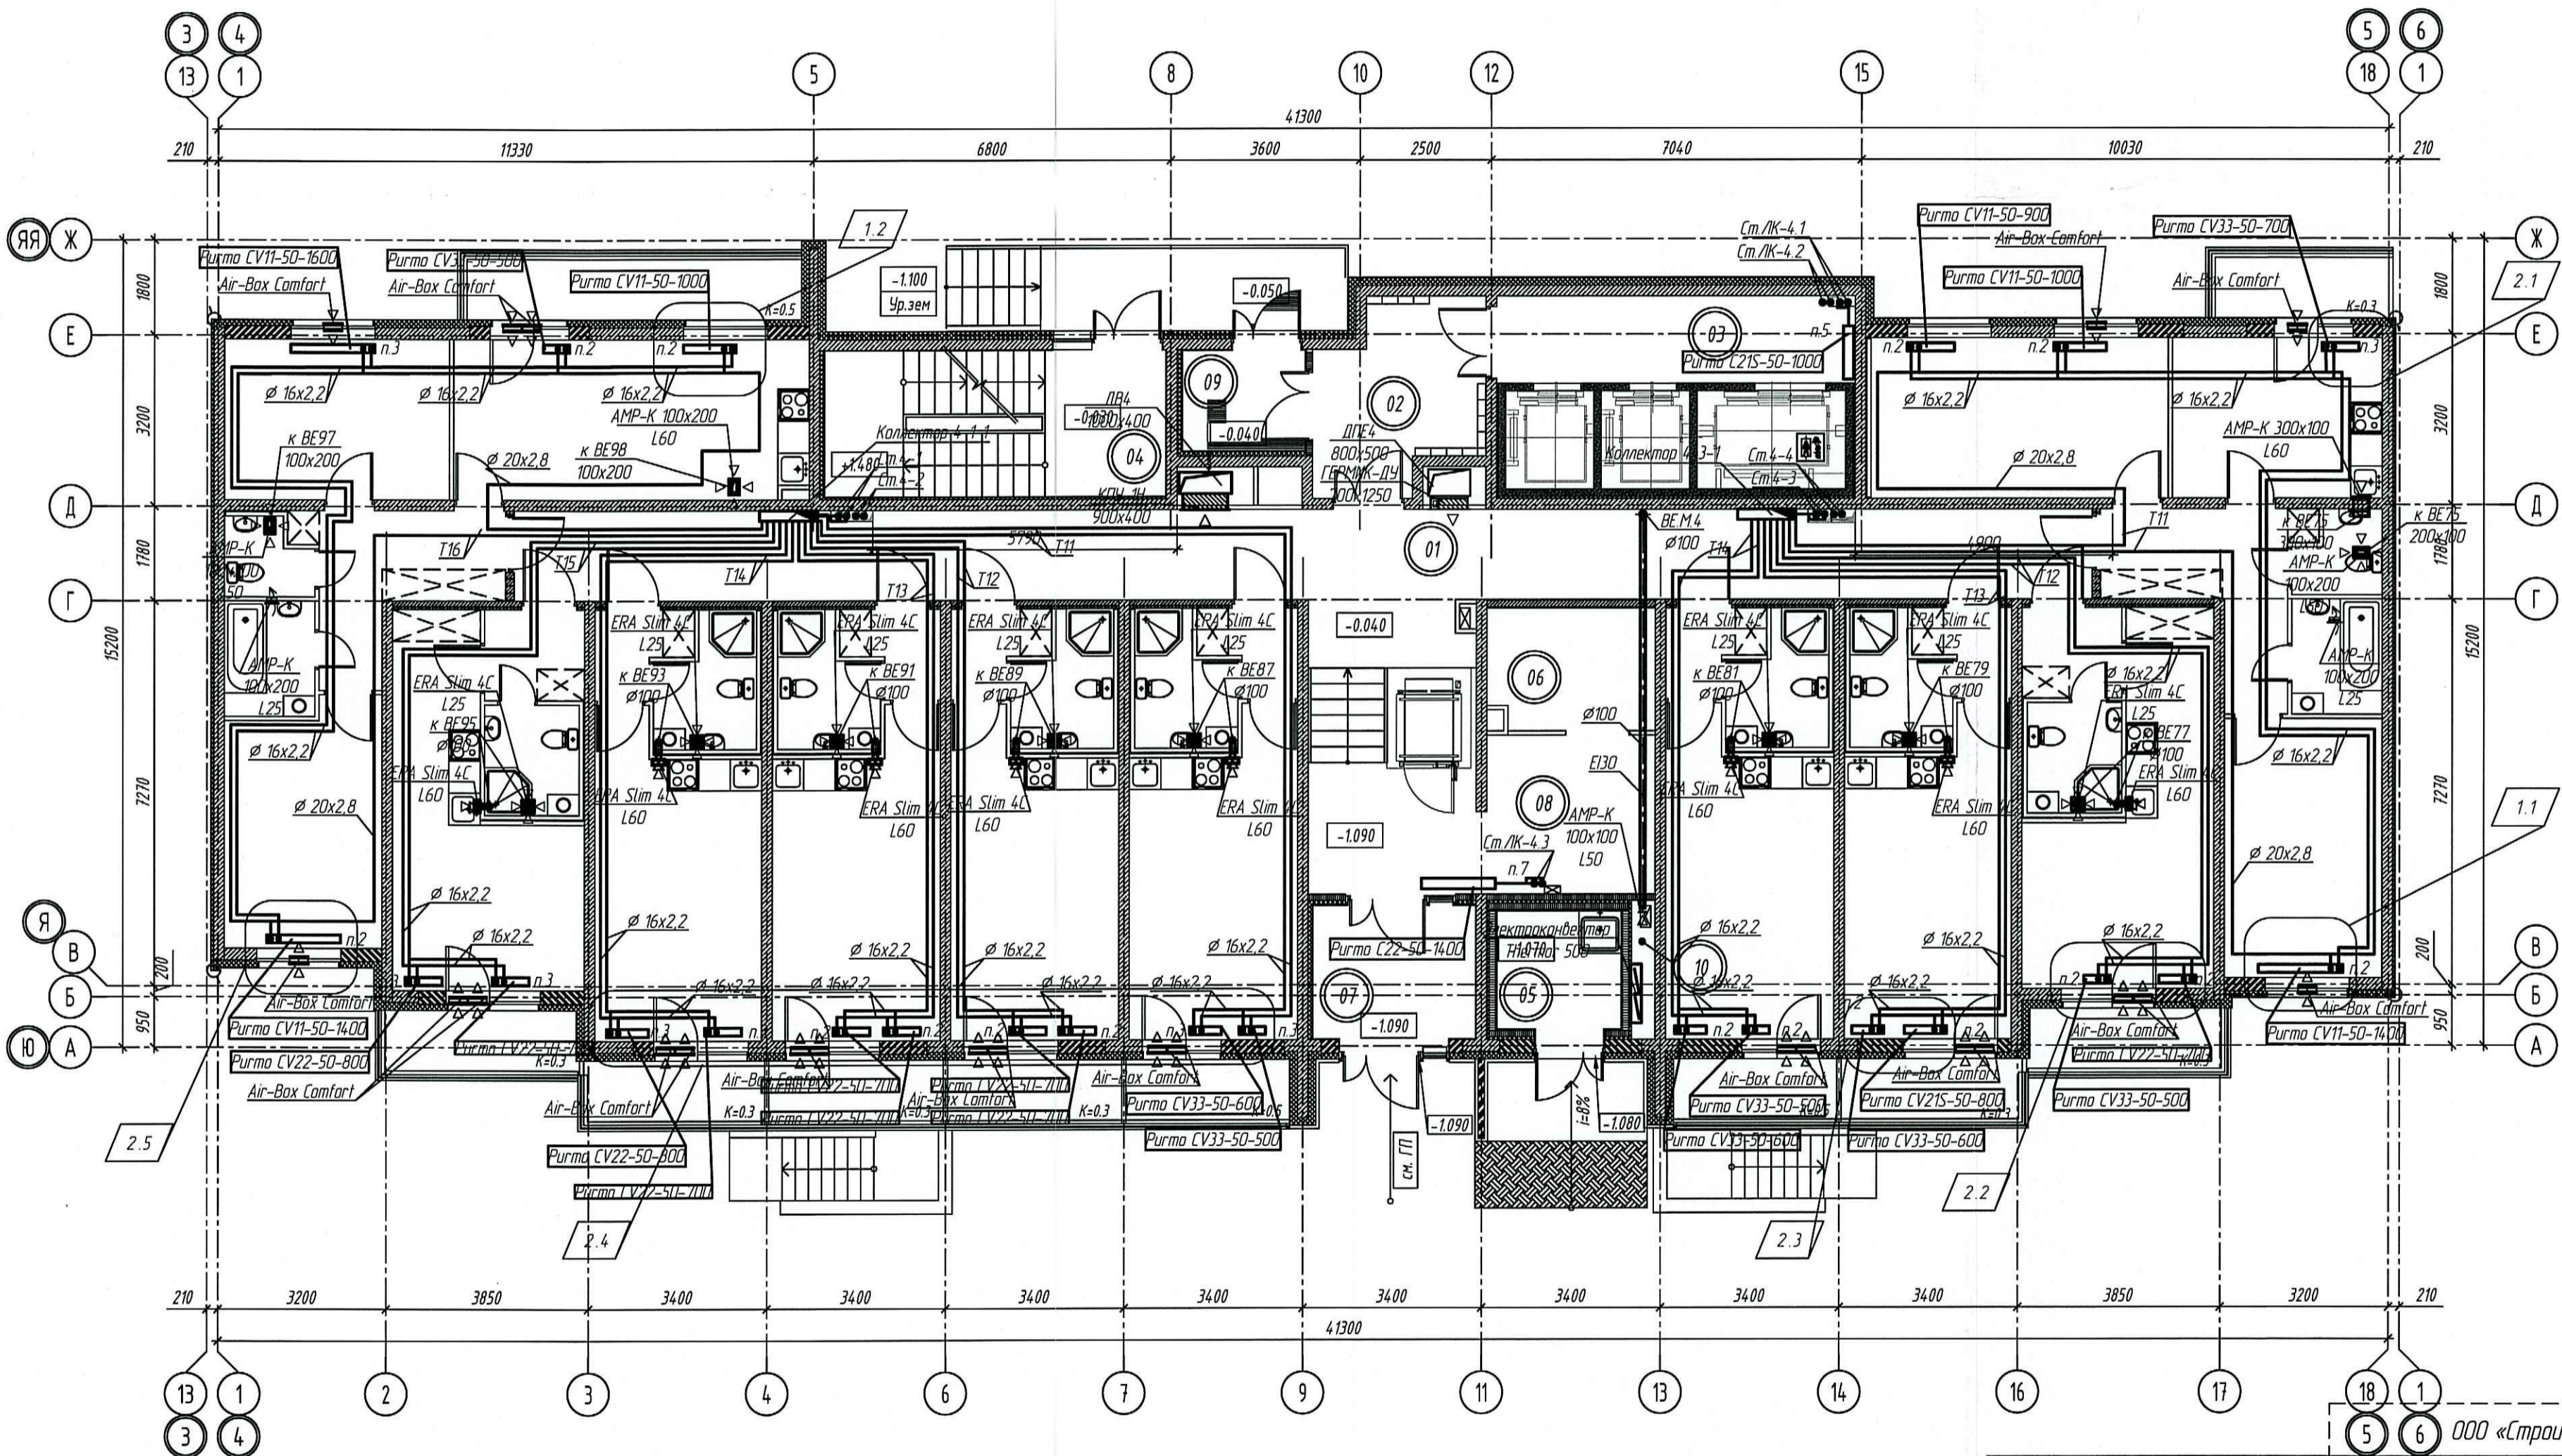

**ПРОВЕРЕНО**  
ТЕХНИЧЕСКИЙ ОТДЕЛ  
  
01 ИЮН 2018  
  
сотрудник ТО \_\_\_\_\_

ООО «Строительная компания  
«Каменка»  
В производство работ  
  
06 ИЮН 2018  
\_\_\_\_\_  
должность подпись

Взам. инв. № \_\_\_\_\_  
Лист и дата \_\_\_\_\_  
Инв. № подл. \_\_\_\_\_

СКК-4/2016-1-0В					
2	5	-	2.18	15.05.18	г. Санкт-Петербург, Командантский проспект, участок 2, (юго-восточное пересечение с рекой Каменкой), кадастровый номер земельного участка 78:34:0004:281:106:13
1	2	-	1.18	03.05.18	
Изм.	Колуч.	Лист	№ док.	Дата	Многоквартирный дом со встроенными помещениями и встроенно-пристроенным подземным гаражом
Разработ.	Ражков			12.04.18	
Проверил	Сулимов			12.04.18	
Н. контр.	Сулимов			12.04.18	Секция 4. План первого этажа
ГИП	Кныш			12.04.18	
					ООО «Строительная Компания «Каменка»
					ООО «НСК-Проект»