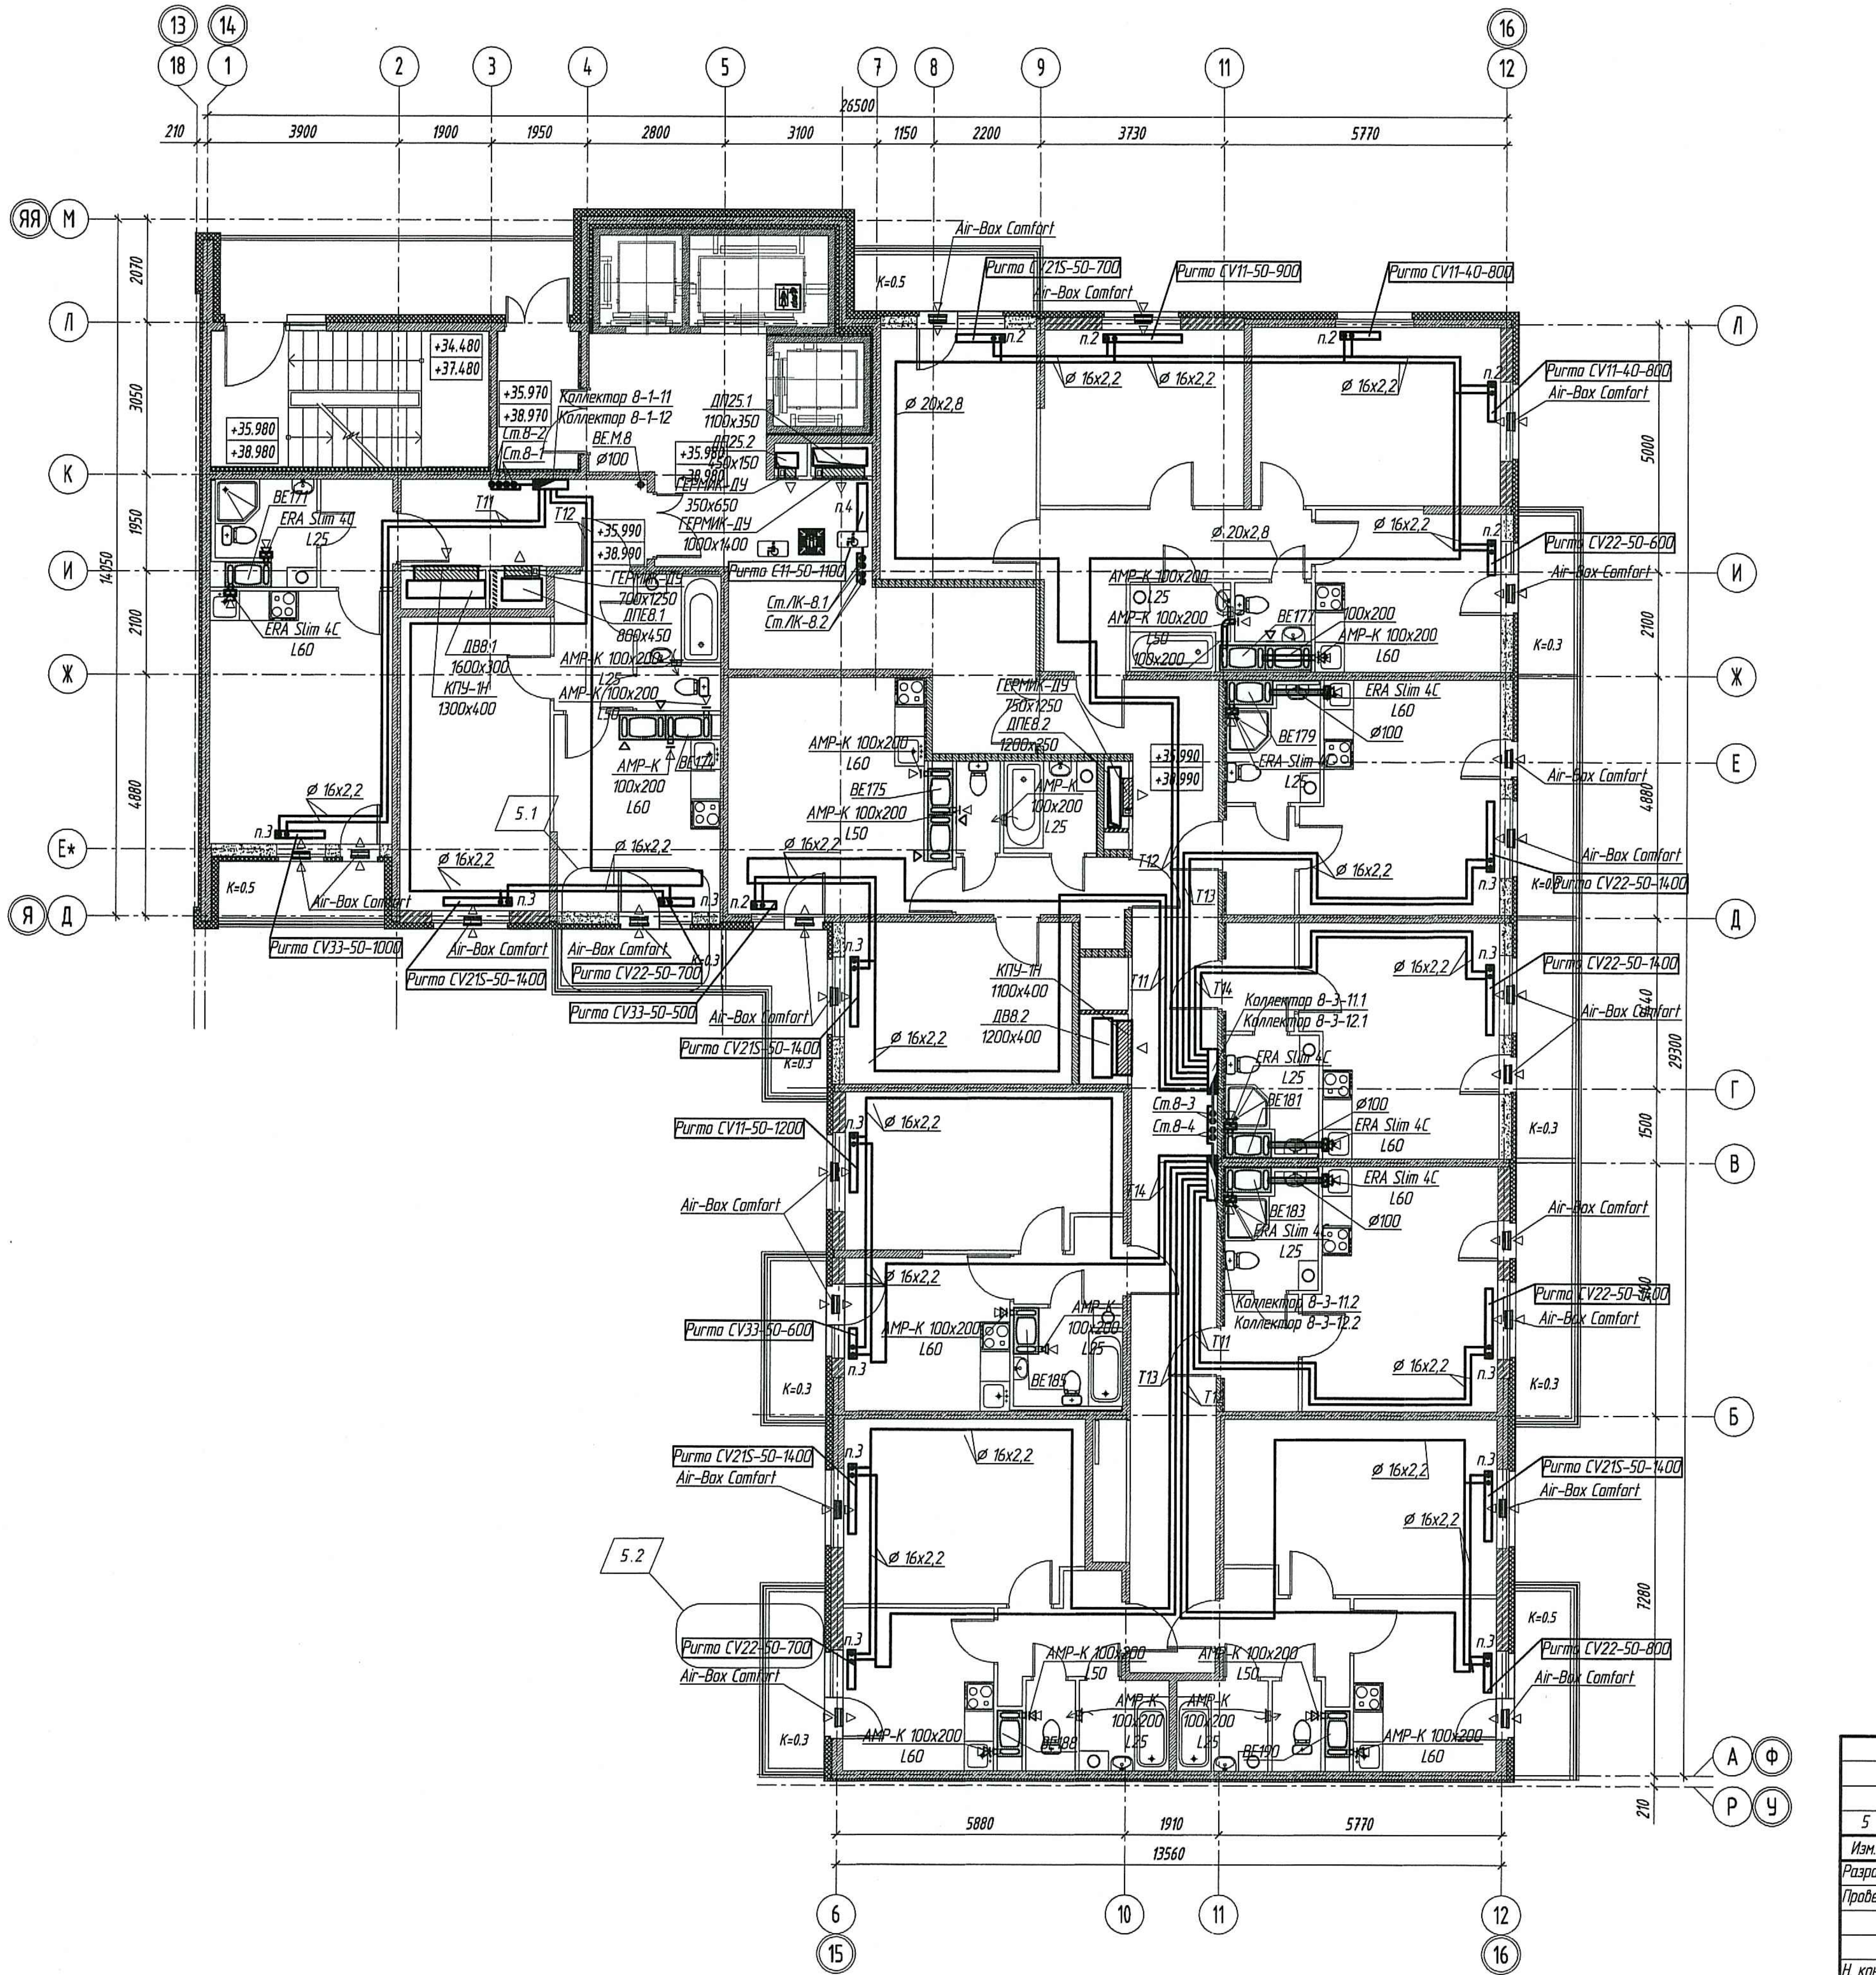

ПРОВЕРЕНО
ТЕХНИЧЕСКИЙ ОТДЕЛ
20 ИЮЛ 2018
сотрудник ТО

ООО «Строительная компания «Каменка»
В производство работ
23 ИЮЛ 2018
должность подпись

						ООО «Строительная Компания «Каменка»			
						СКК-4/2016-1-ОВ			
5	2	-	5.18		25.06.18	г. Санкт-Петербург, Комендантский проспект, участок 2, (юго-восточнее пересечения с рекой Каменкой), кадастровый номер земельного участка 78:34:0004281:10613			
Изм.	Кол.уч.	Лист	№ док.	Подп.	Дата				
Разраб.		Рожков			12.04.18	Многоквартирный дом со встроенными помещениями и встроенно-пристроенным подземным гаражом	Стадия	Лист	Листов
Проверил		Сулимов			12.04.18		Р	74	
Н. контр.		Сулимов			12.04.18	Секция 8. План 11-12-го этажей	ООО "НСК-Проект"		
ГИП		Кныш			12.04.18				

Формат А2