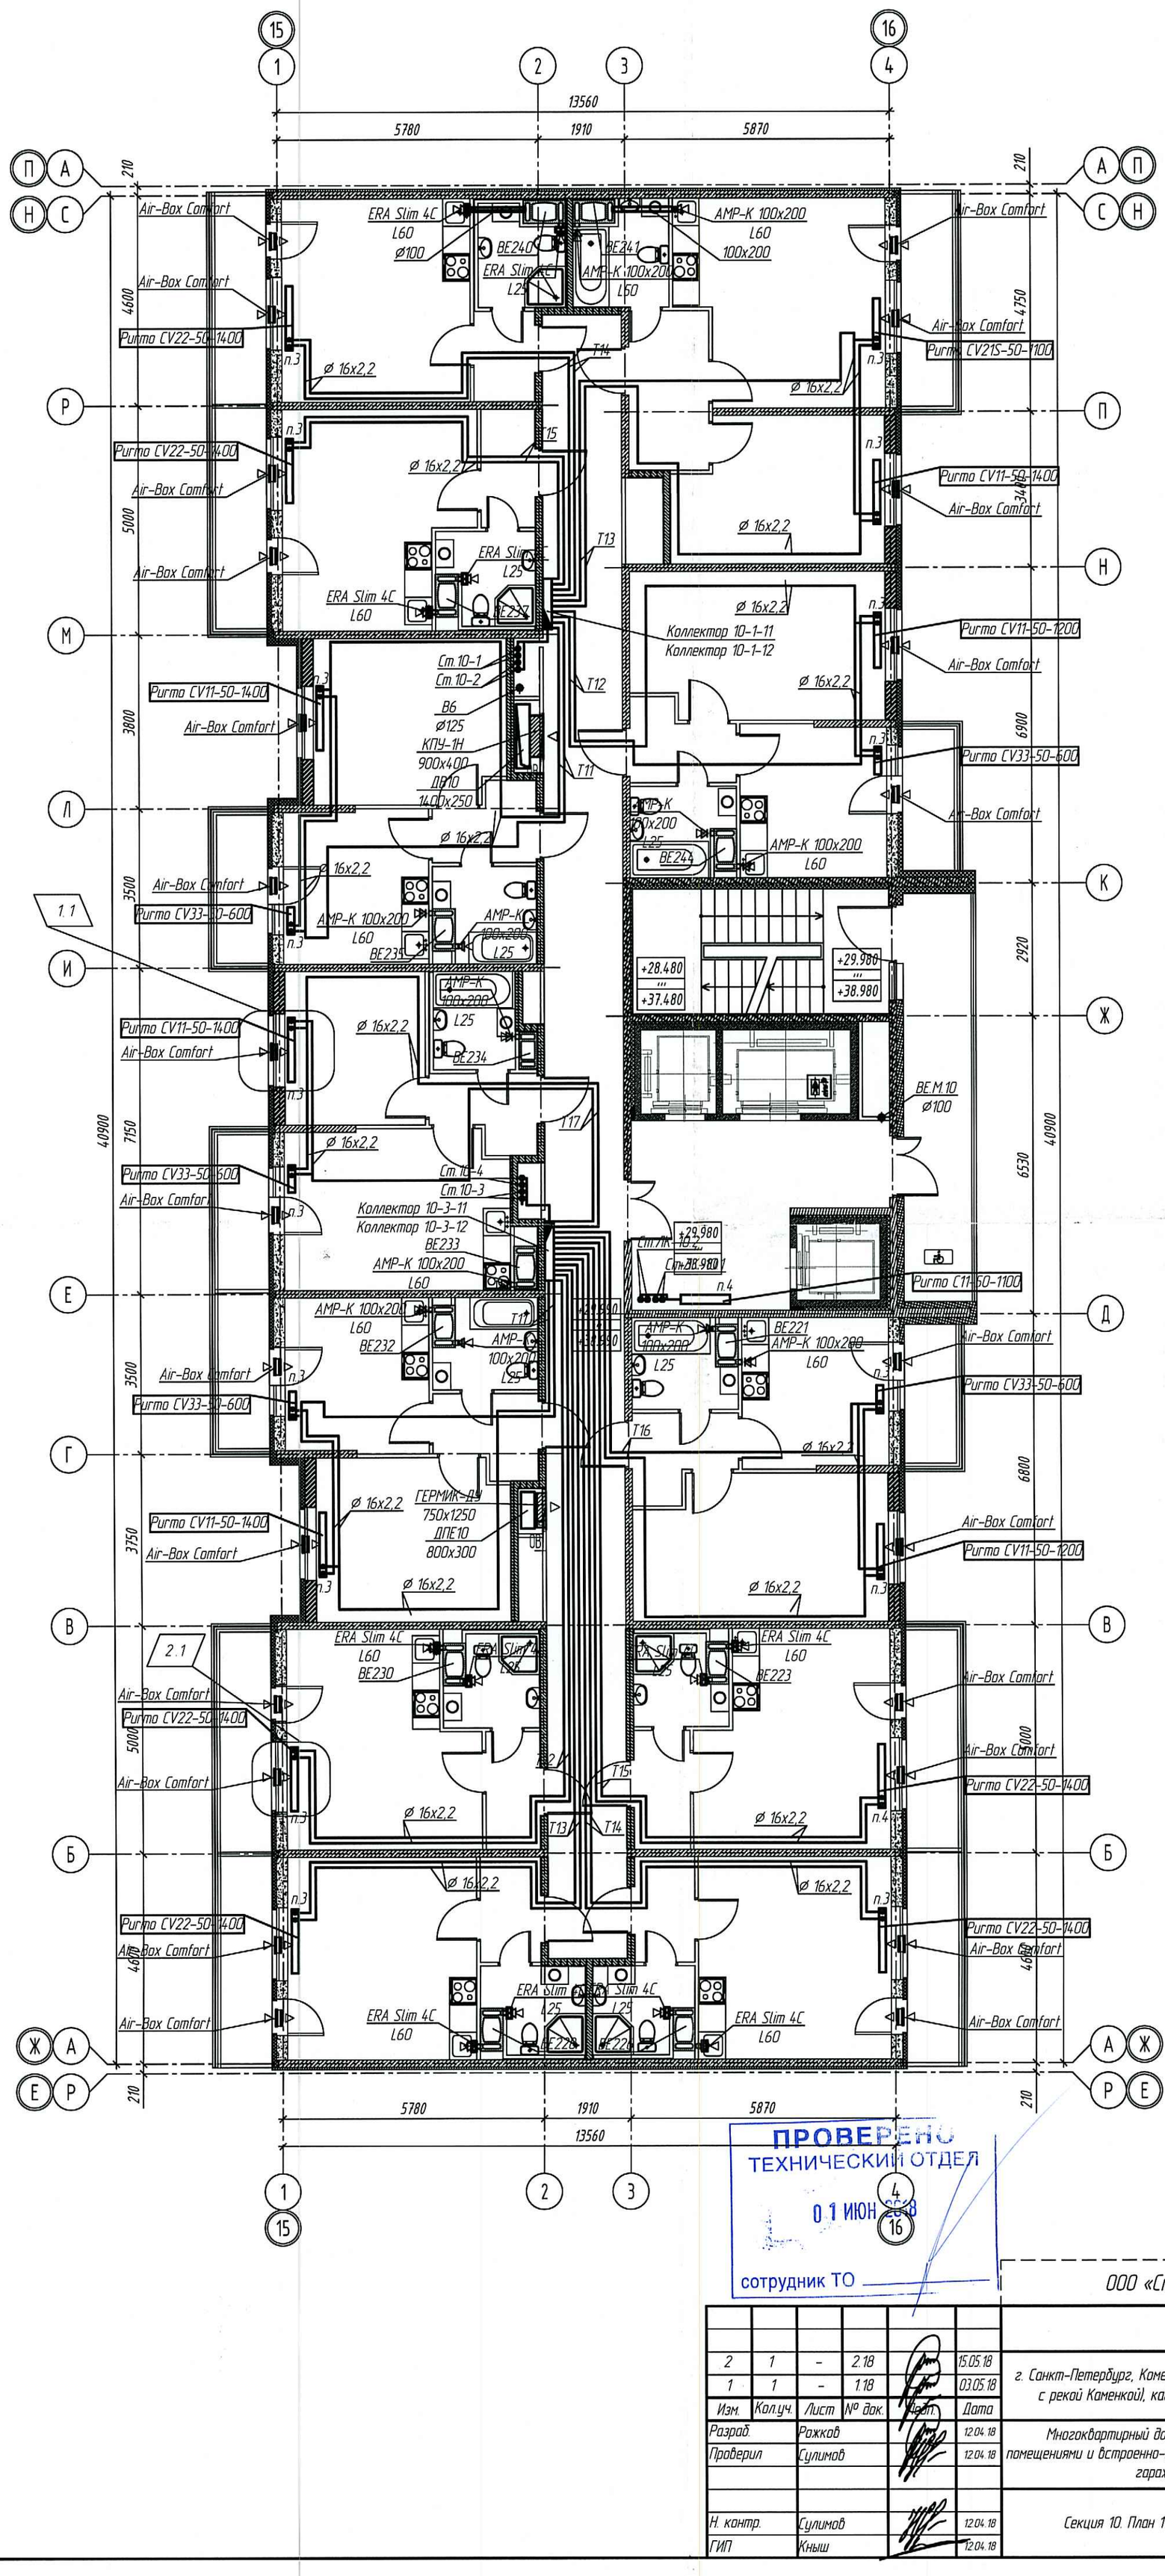


2	1	-	2.18		15.05.18
1	1	-	1.18		03.05.18
Изм.	Кол.уч.	Лист	№ док.	Подп.	Дата
Разраб.		Рожков			12.04.18
Проверил		Сулимов			12.04.18
Н. контр.		Сулимов			12.04.18
ГИП		Кныш			12.04.18

ООО «Строительная Компания «Каменка»

СКК-4/2016-1-ОВ

г. Санкт-Петербург, Комендантский проспект, участок 2, (юго-восточнее пересечения с рекой Каменкой), кадастровый номер земельного участка 78:34:0004281:10613

Многоквартирный дом со встроенными помещениями и встроенно-пристроенным подземным гаражом	Стадия	Лист	Листов
	Р	76	
Секция 10. План 11-12-го этажей	ООО "НСК-Проект"		

Формат А2

Взам. инв. № | Подп. и дата | Инв. № подл.