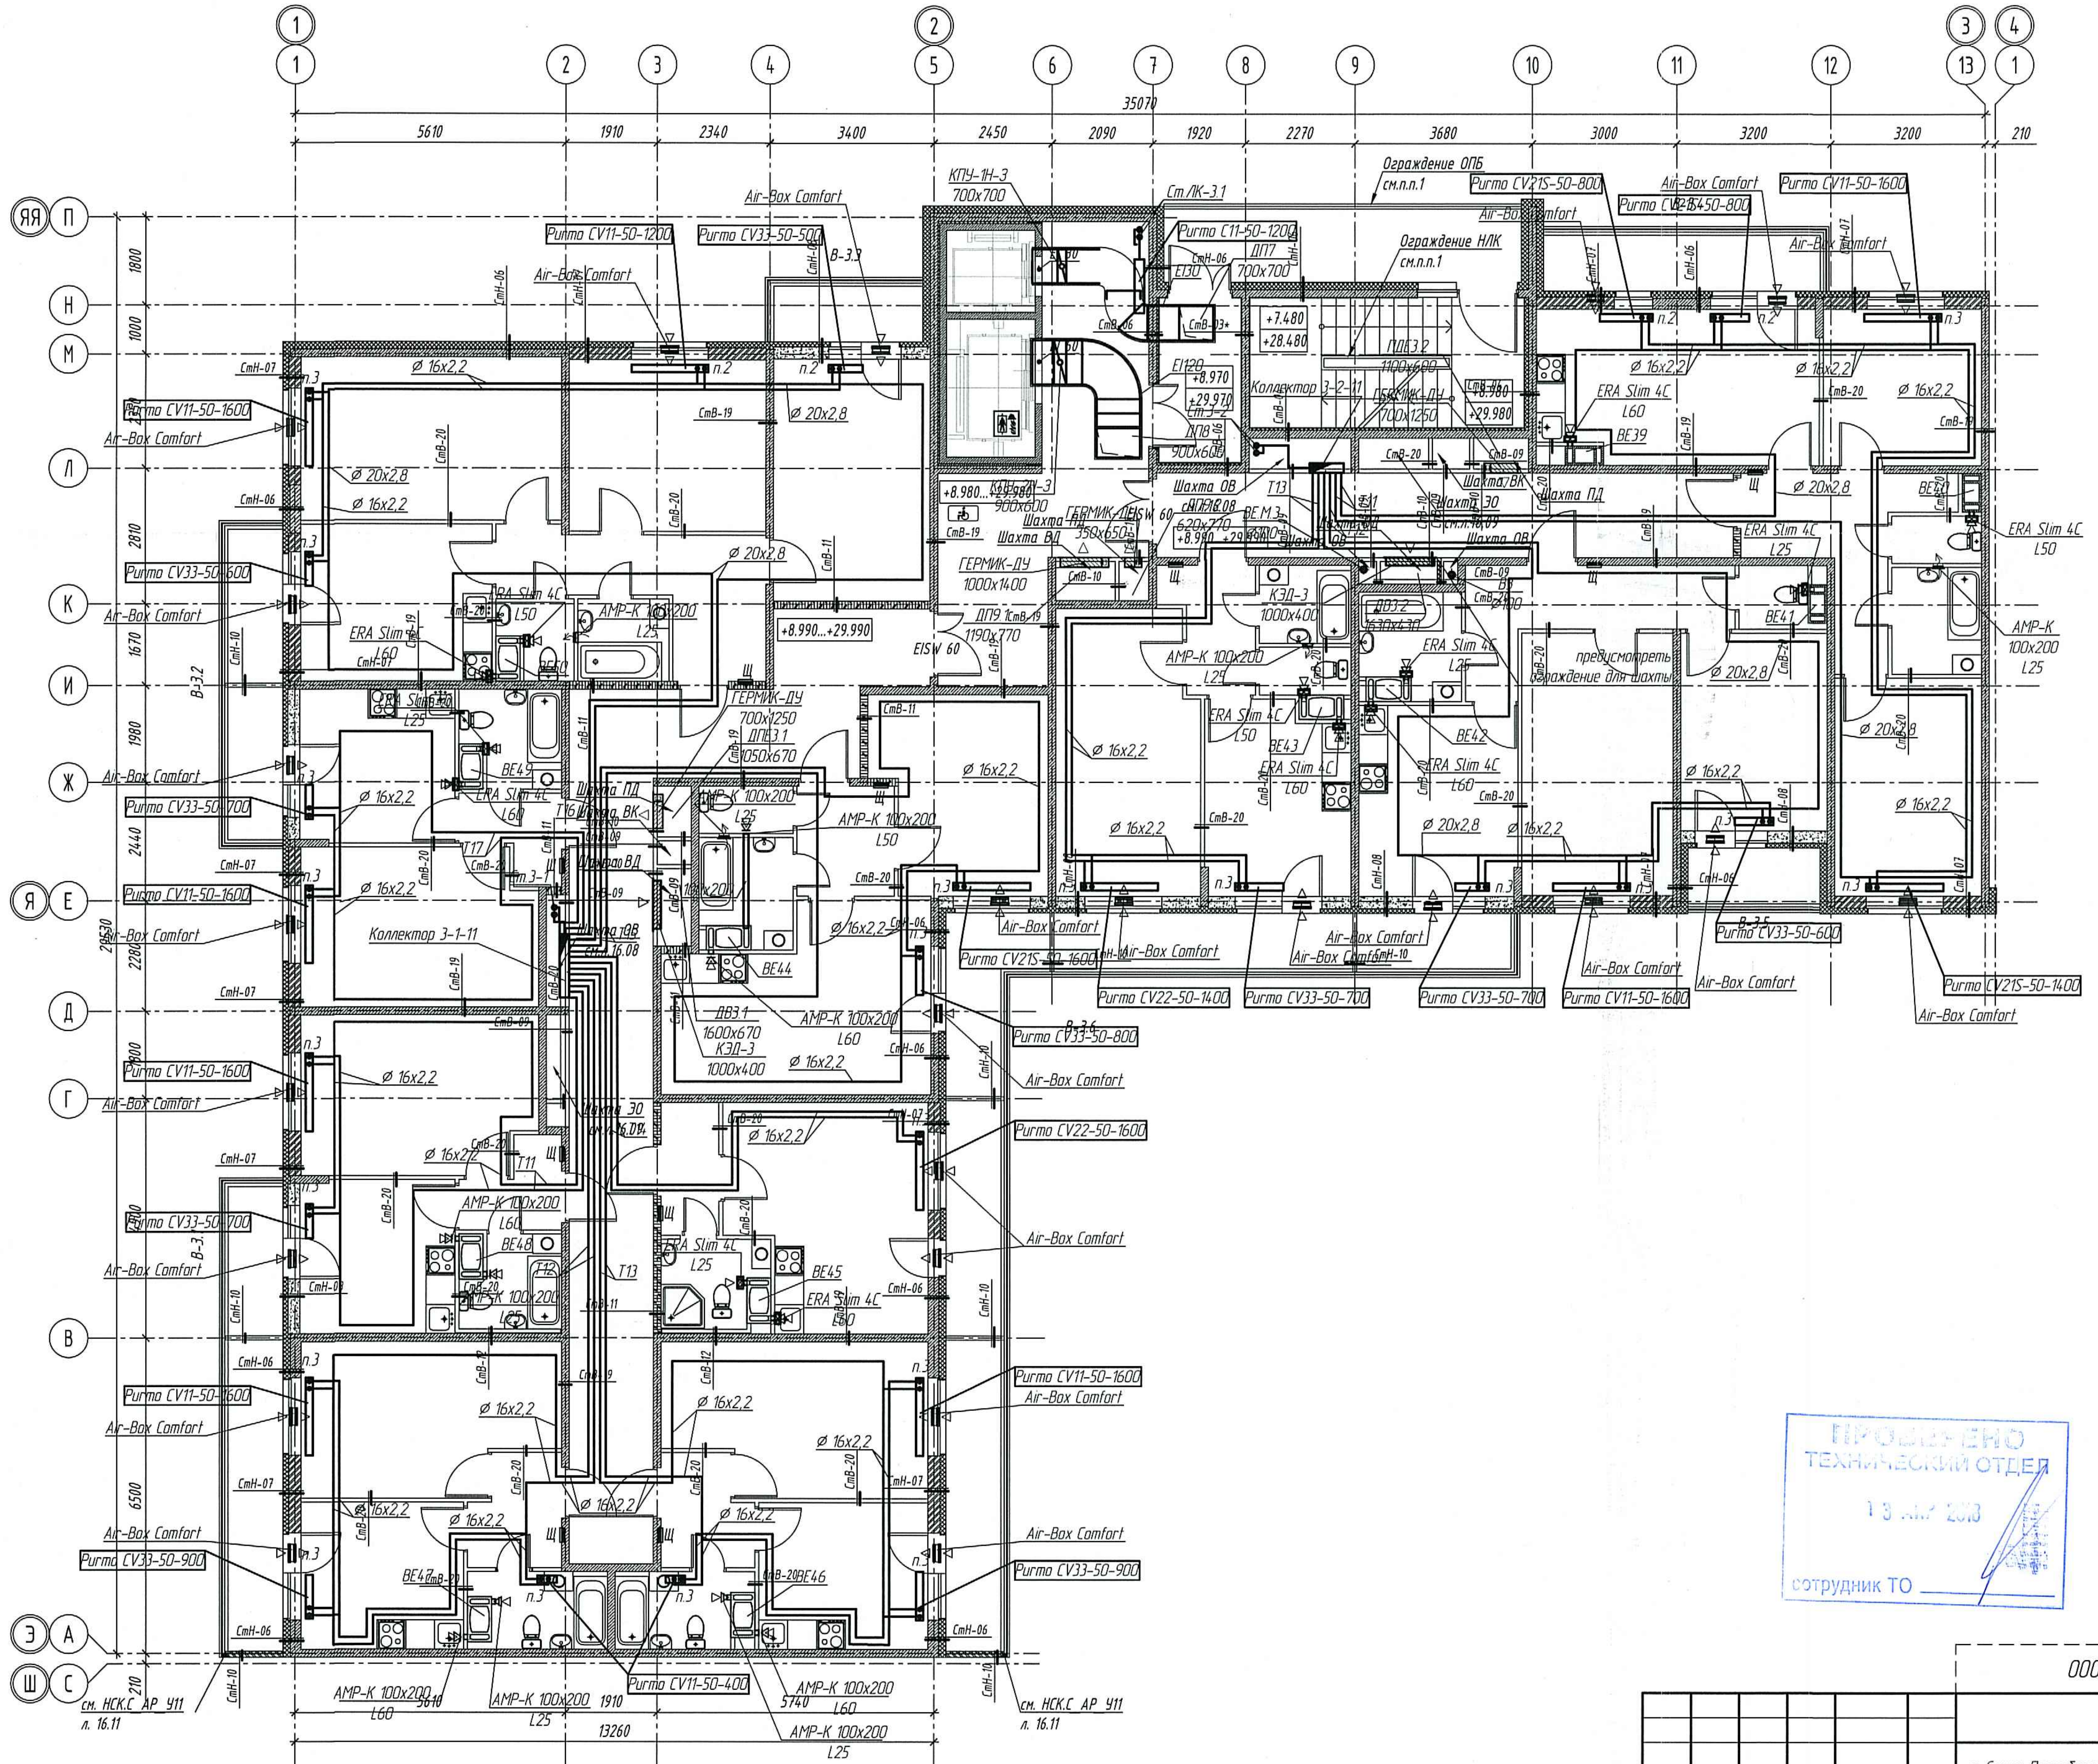


ПРОВЕРЕНО
ТЕХНИЧЕСКИЙ ОТДЕЛ
13 АПР 2018
сотрудник ТО

ООО «Строительная компания «Каменка»
В производство работ
13 АПР 2018
должность подпись

Инв. № подл.	Подп. и дата	Взам. инв. №

ООО «Строительная Компания «Каменка»

						СКК-4/2016-1-ОВ
Изм.	Кол.уч.	Лист	№ док.	Подп.	Дата	г. Санкт-Петербург, Комендантский проспект, участок 2, (юго-восточное пересечения с рекой Каменкой), кадастровый номер земельного участка 78:34:0004281:10613
Разраб.		Рожков				Многоквартирный дом со встроенными помещениями и встроенно-пристроенным подземным гаражом
Проверил		Сулимов				
Н. контр.		Сулимов				Секция 3. План одиннадцатого этажа
ГИП		Кныш				ООО "НСК-Проект"

Стадия	Лист	Листов
Р	73	

Формат А2