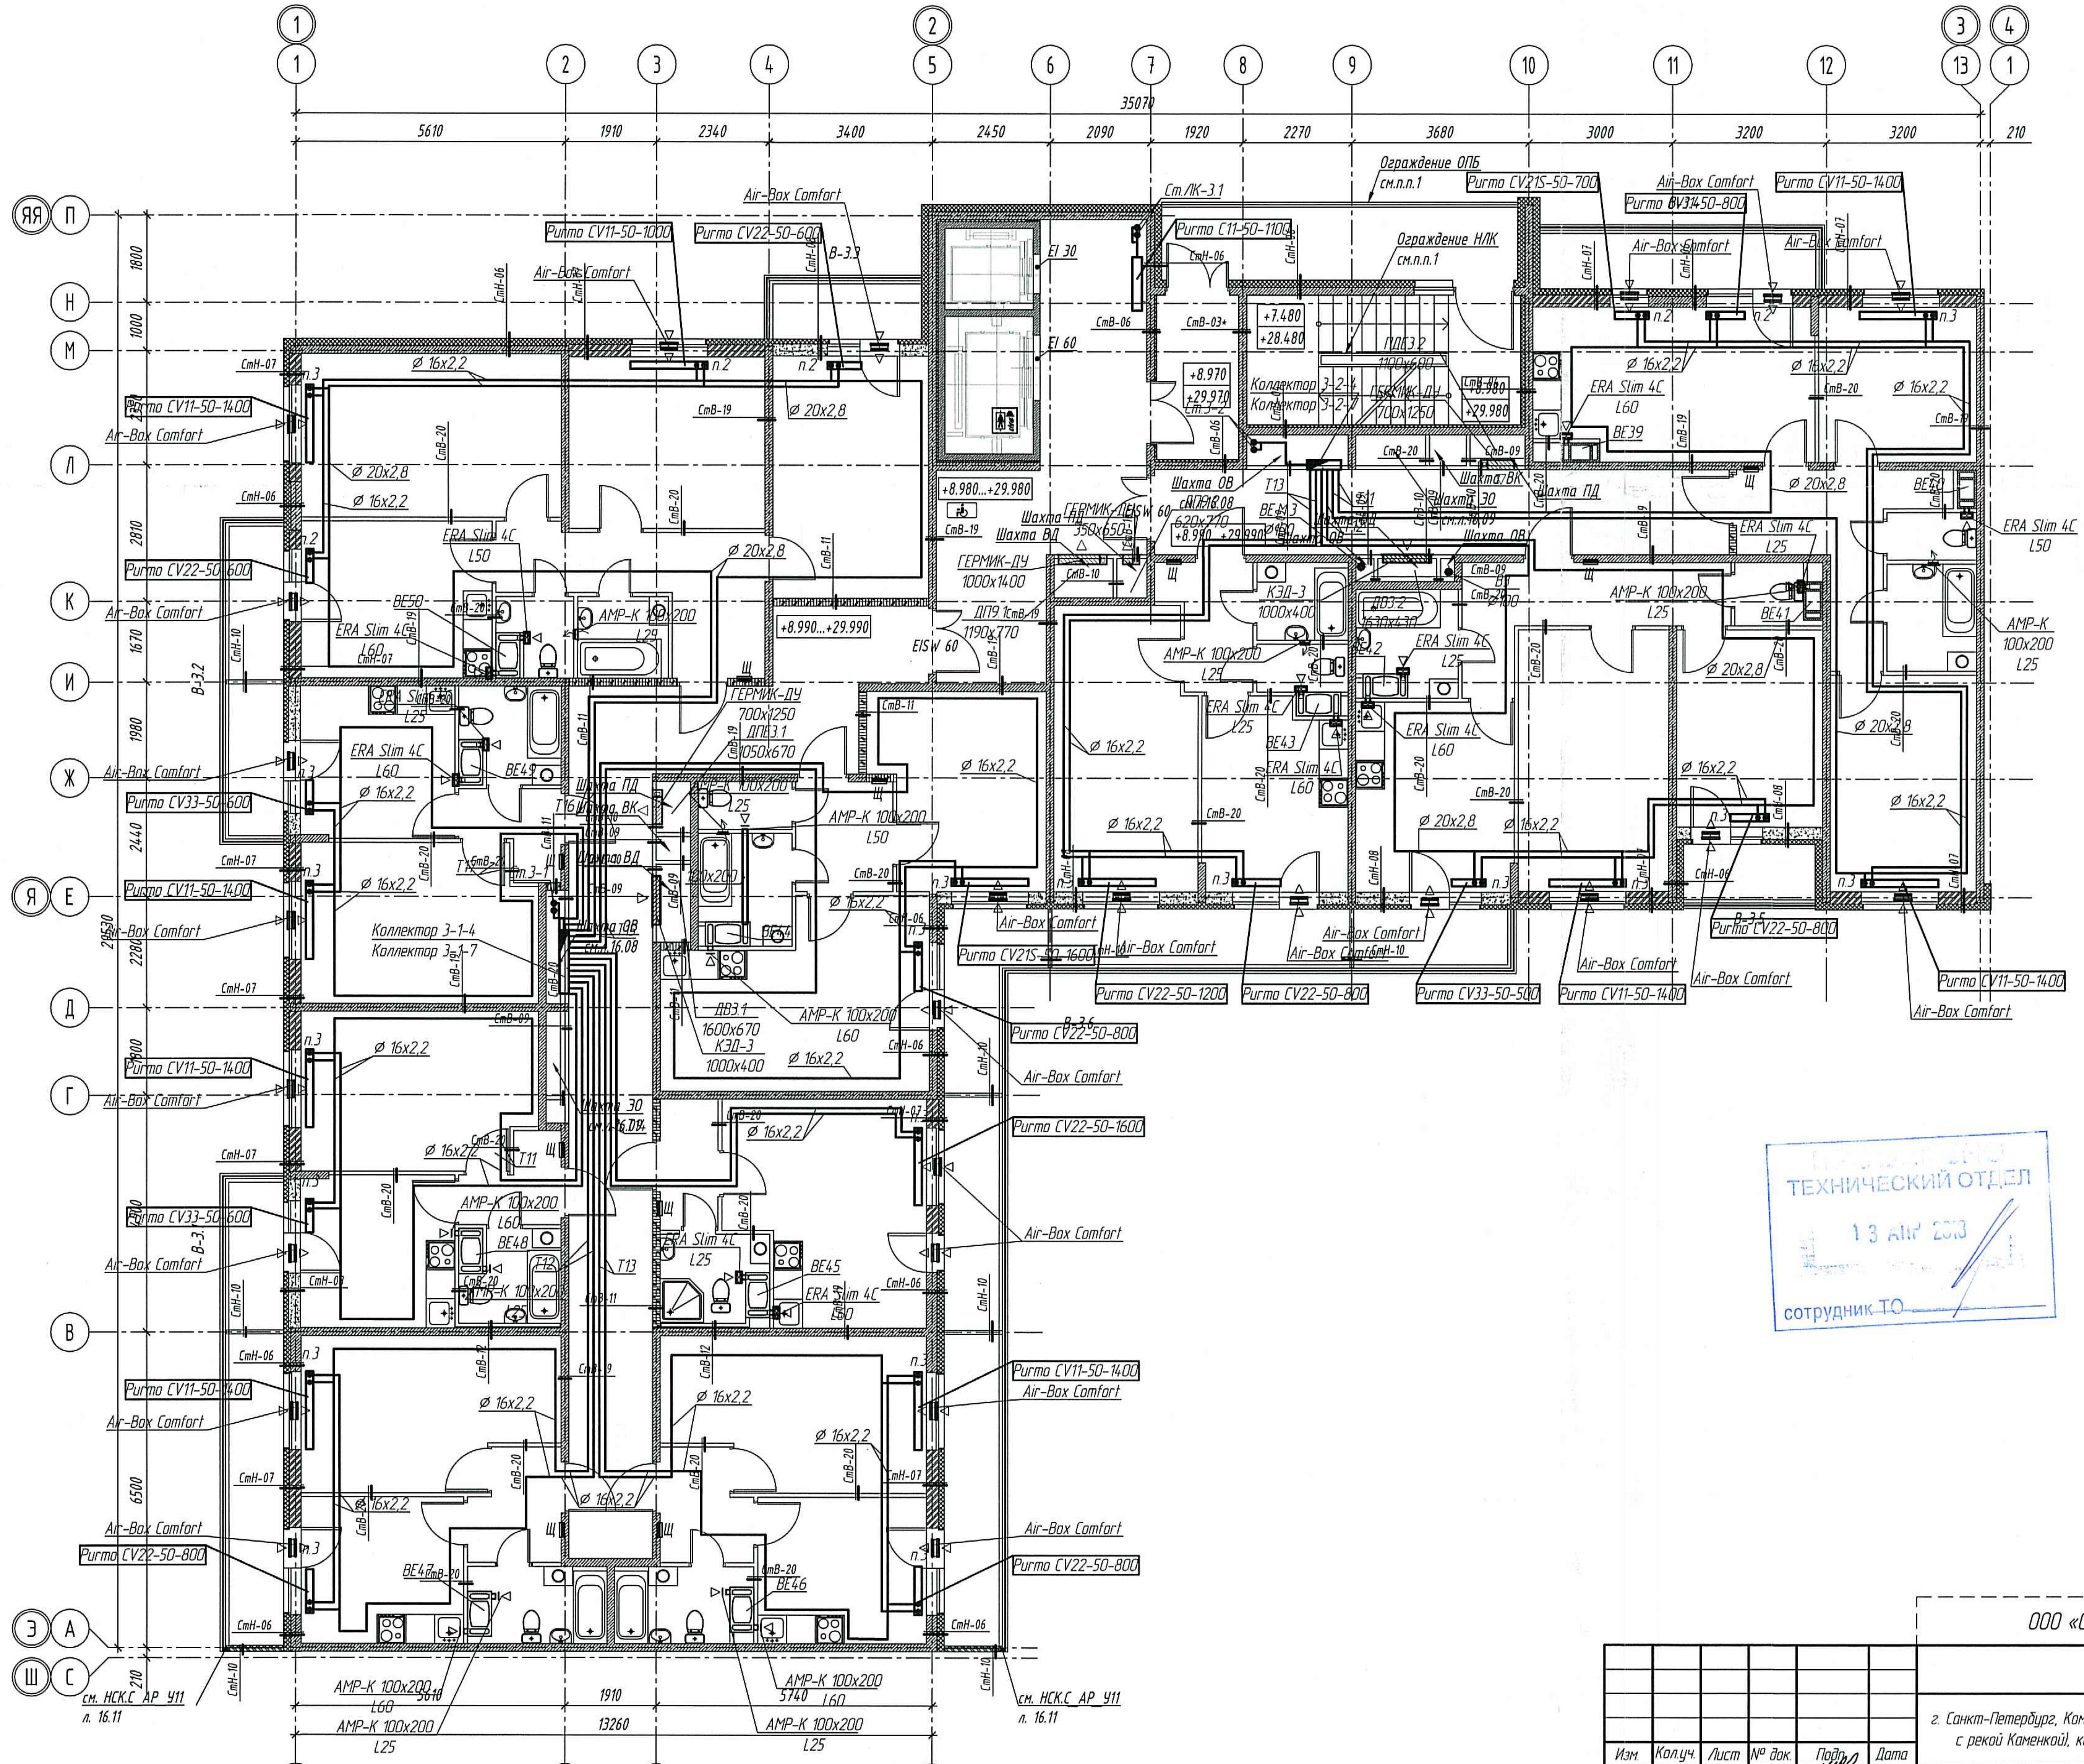


Изм.	Кол.уч.	Лист	№ док.	Подп.	Дата
Разраб.		Рожков			
Проверил		Сулимов			
Н. контр.		Сулимов			
ГИП		Кныш			

ООО «Строительная Компания «Каменка»

СКК-4/2016-1-ОВ

г. Санкт-Петербург, Комендантский проспект, участок 2, (юго-восточное пересечения с рекой Каменкой), кадастровый номер земельного участка 78:34:0004281:10613

Многоквартирный дом со встроенными помещениями и встроенно-пристроенным подземным гаражом

Стадия	Лист	Листов
Р	50	

Секция 3. План 4-7-го этажей

ООО "НСК-Проект"

ТЕХНИЧЕСКИЙ ОТДЕЛ
13 АПР 2018
сотрудник ТО

ООО «Строительная компания «Каменка»
В производство работ
13 АПР 2018
Должность Подпись

Взам. инв. №
Подп. и дата
Инв. № подл.