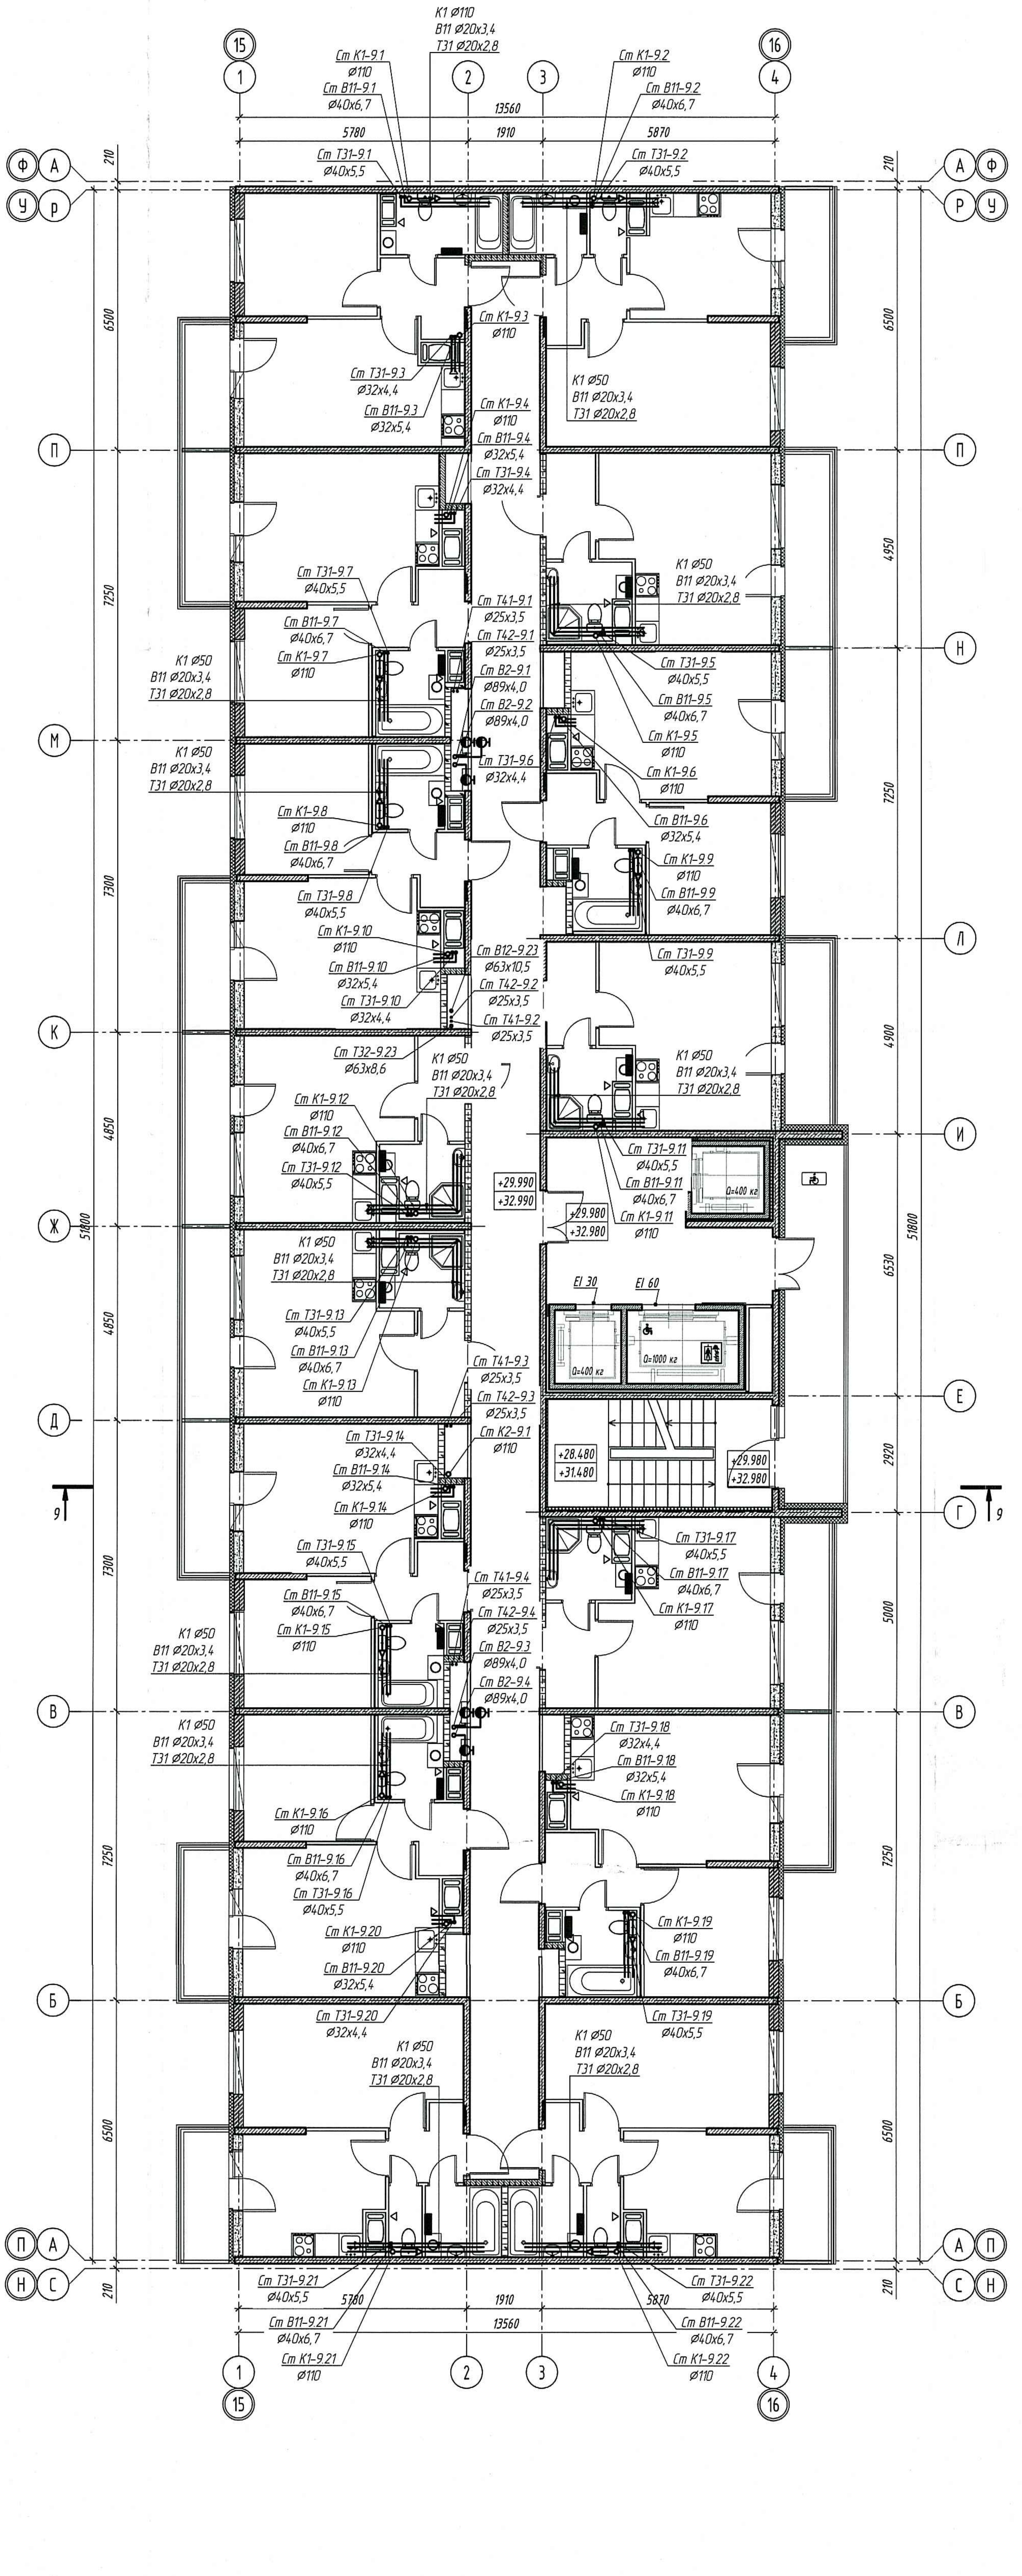



ПРОВЕРЕНО
ТЕХНИЧЕСКИЙ ОТДЕЛ
12 АПР 2018

ООО «Строительная компания «Каменка»
В производство работ
13 АПР 2018
должность подпись

| Взам. инв. № | |
|---|---|
| Подп. и дата | |
| Инв. № подл. | |

ООО «Строительная Компания «Каменка»

| Изм. | Кол.уч. | Лист | № док. | Подп. | Дата | | | | |
|---|---|---|---|---|---|---|---|---|---|
| | | | | | | СКК-4/2016-1-ВК | | | |
| | | | | | | г. Санкт-Петербург, Комендантский проспект, участок 2, (юго-восточнее пересечения с рекой Каменкой), кадастровый номер земельного участка 78:34:0004281:10613 | | | |
| Разраб. | | Храмова | | | 23.03.18 | Многоквартирный дом со встроенными помещениями и встроенно-пристроенным подземным гаражом | Стадия | Лист | Листов |
| Проверил | | Сулимов | | | 23.03.18 | | Р | 36 | |
| Н. контр. | | Сулимов | | | 23.03.18 | Секция 9. План 2 - 12 этажей | ООО "НСК-Проект" | | |
| ГИП | | Кныш | | | 23.03.18 | | | | |

Формат А1